
LOCALIDADE DE BOA VISTA

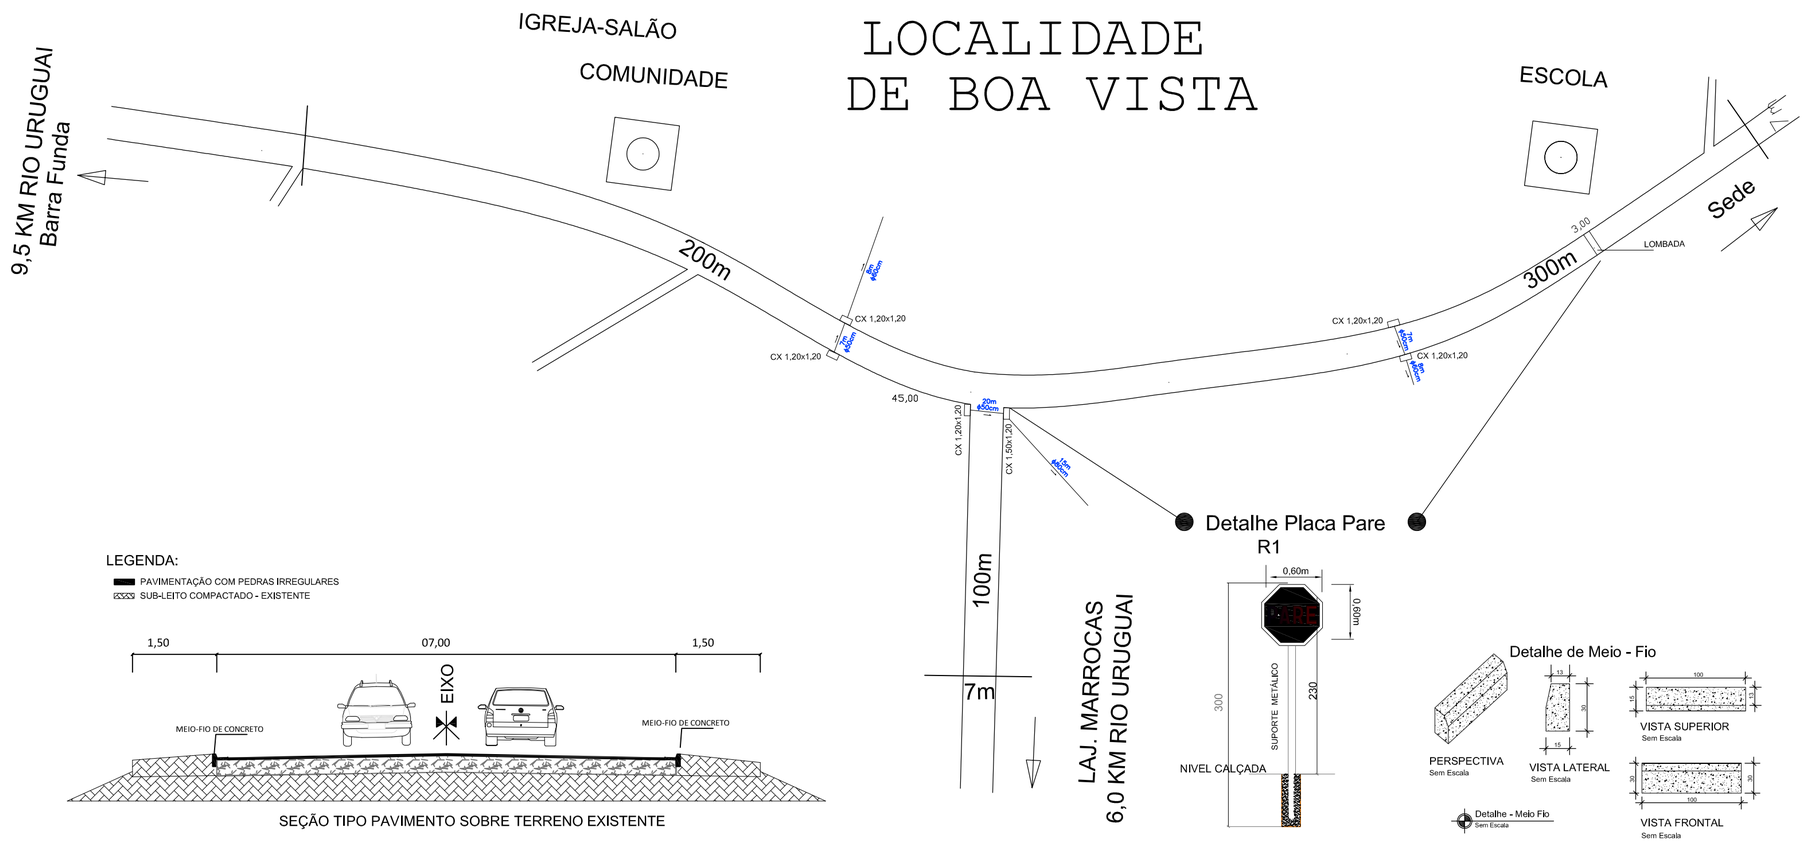

LEGENDA:

- PAVIMENTAÇÃO COM PEDRAS IRREGULARES
- SUB-LEITO COMPACTADO - EXISTENTE

SEÇÃO TIPO PAVIMENTO SOBRE TERRENO EXISTENTE

PREFEITURA MUNICIPAL DE NOVO MACHADO

PLANTA BAIXA

PROJETO CALÇAMENTO - BOA VISTA

ANTONIO LUIZ SAVELLA
PREFEITO MUNICIPAL

ALESSANDRA C. M. LAUTHARTE
ENGENHEIRA CIVIL - CREA RS 227128

ESCALA:	DATA DO PROJETO	DESENHO:	ÁREA DE INTERVENÇÃO:	REVISÃO	PRANCHA:
1/1000			4.200,00 M²		04