
PREFEITURA MUNICIPAL DE NOVO MACHADO

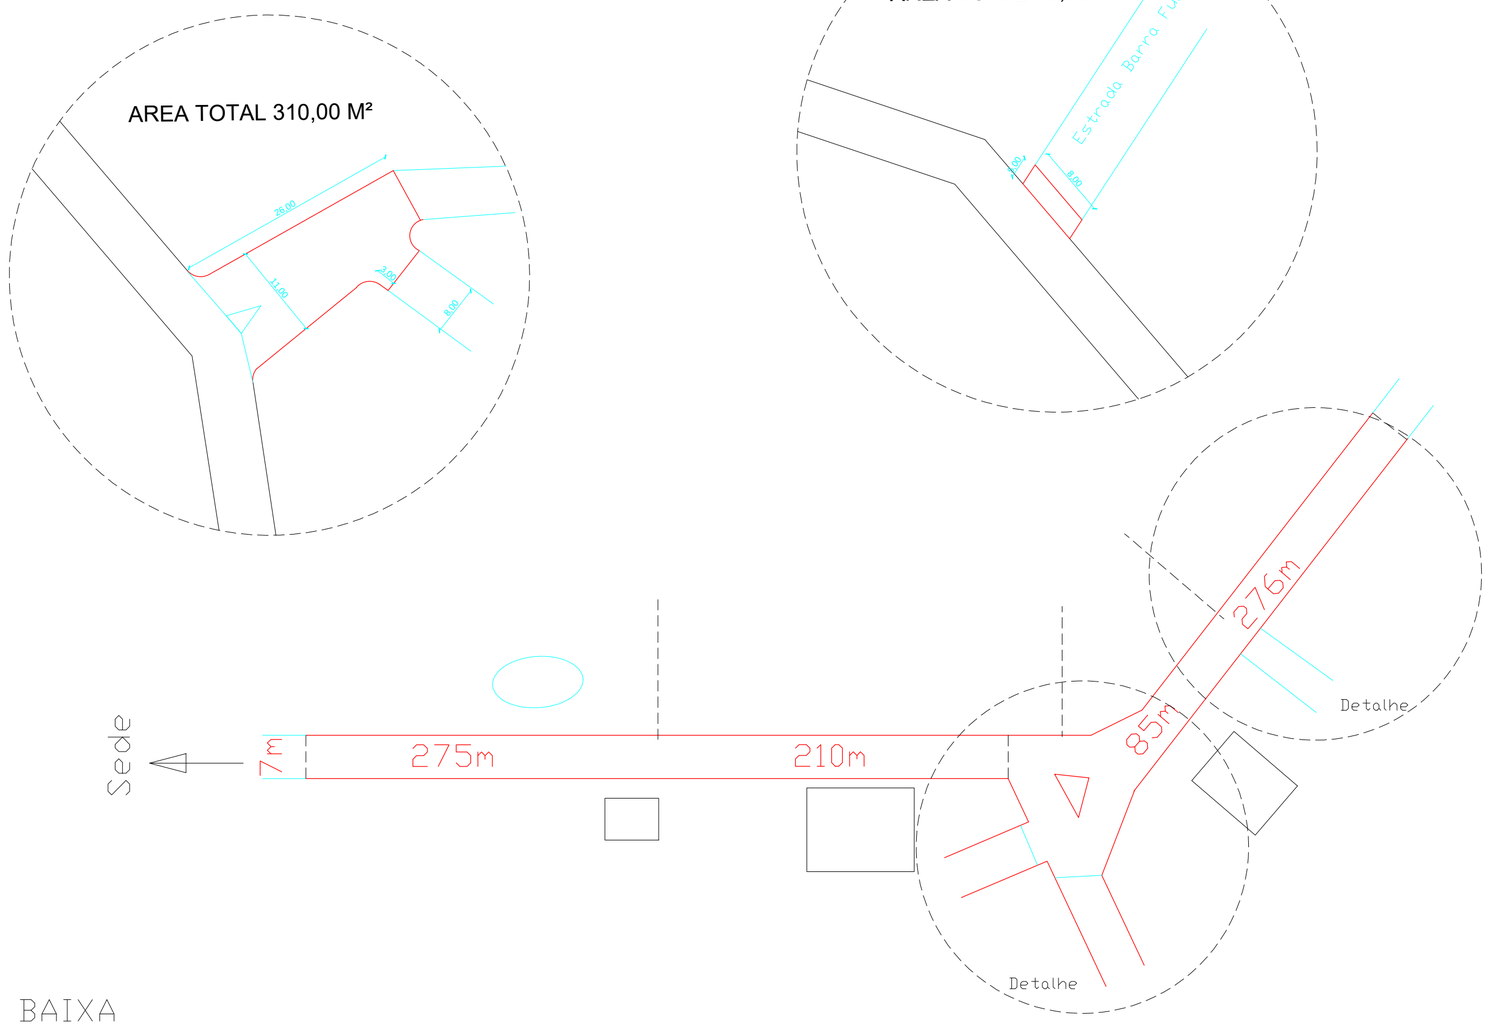

PLANTA BAIXA

PLANTA BAIXA

PROJETO ASFALTO - BARRA FUNDA

ANTONIO LUIZ SAVELLA
PREFEITO MUNICIPAL

ELÓI BEDENDO JÚNIOR
ENG.º CIVIL - CREA/RS 208.995

ESCALA:	DATA DO PROJETO	DESENHO:	ÁREA DE INTERVENÇÃO:	REVISÃO	PRANCHA:
1/1000	FEV/2022	E.B.J	5.922,00 M²		05