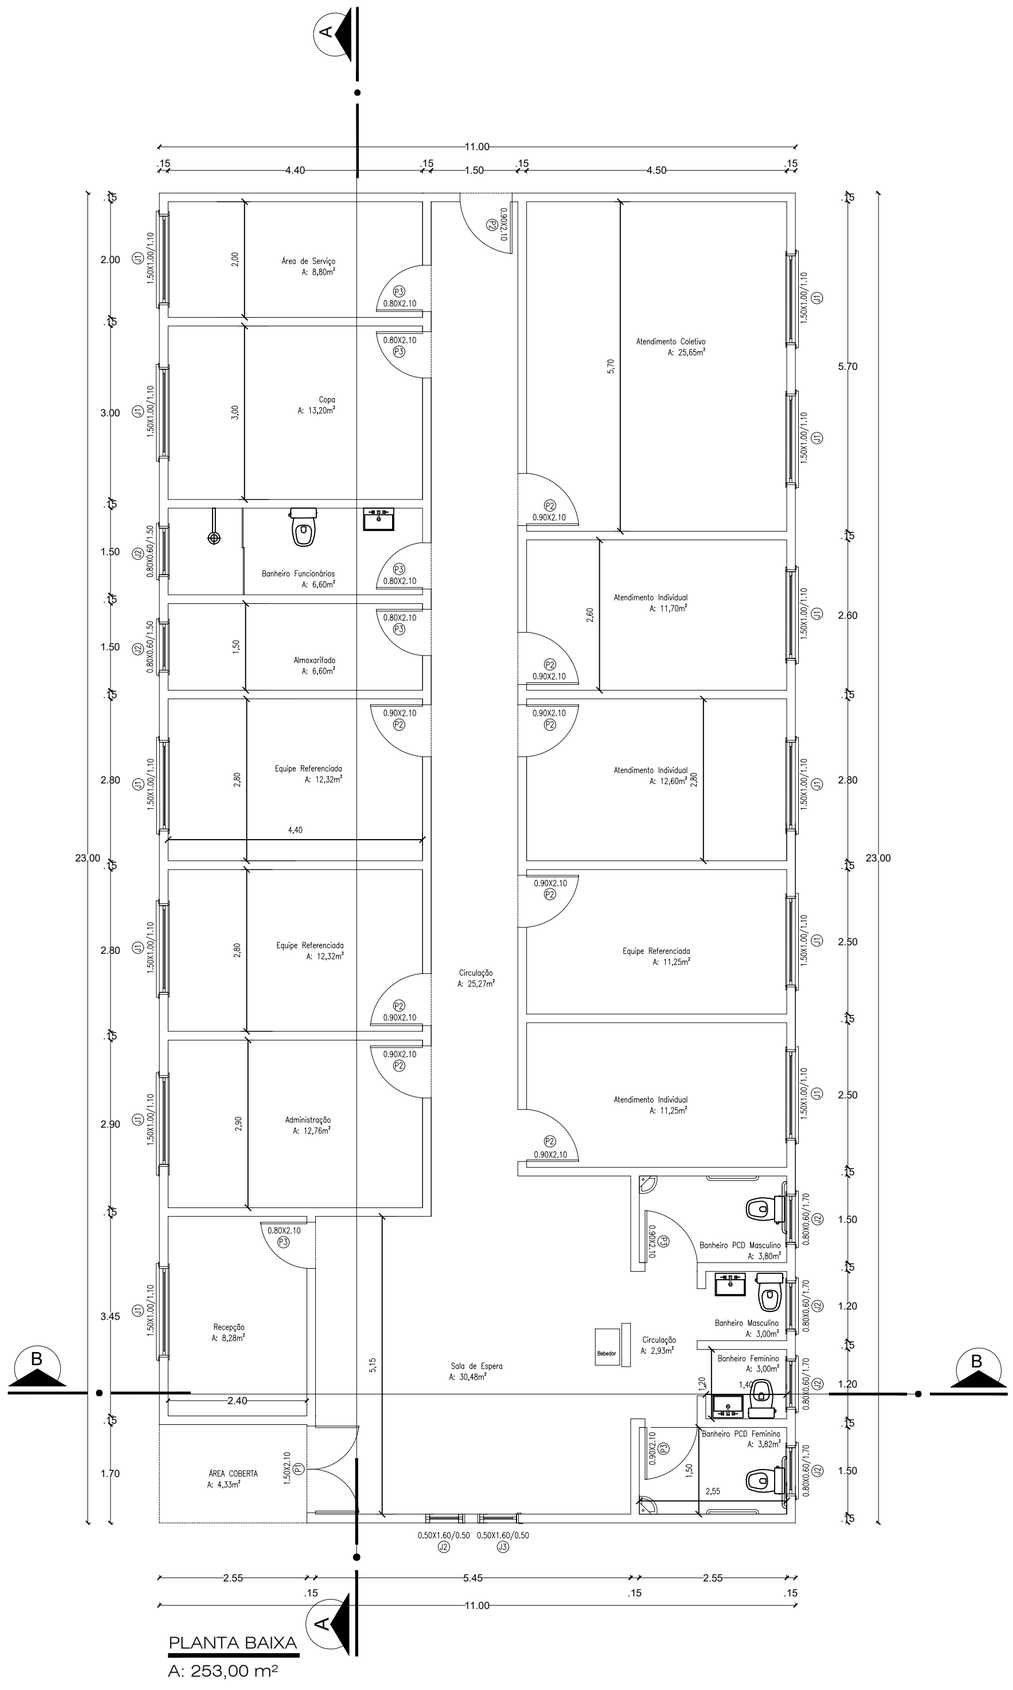


PREFEITURA MUNICIPAL DE NOVO MACHADO

FONE: 55 2211-0042
engenharia@novo machado.rs.gov.br

Local:	RUA INDEPENDÊNCIA, LOTE 06, QUADRA 23
Obra:	PROJETO COMERCIAL
Conteúdo:	PLANTA BAIXA

Proprietário:

Prefeitura Municipal de Novo Machado
Proprietário
94.187.341/0001-61

Responsável Técnico:

Juliana Bohun
Engenheiro Civil
CREA RS247872

Área:	Tamanho:	Data:	Escala:	Folha:
253,00 m²	A2	MAIO/2025	IND	2/6