
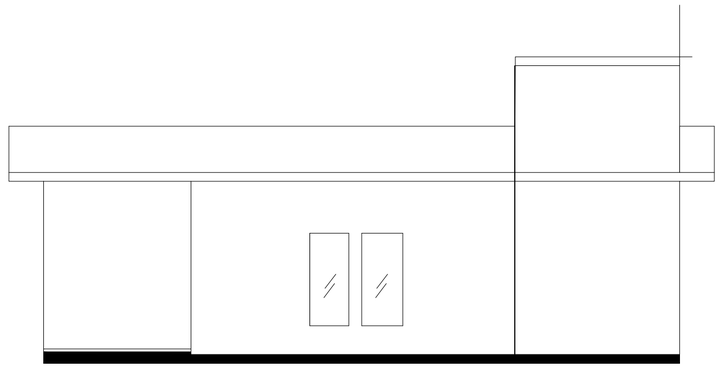



FACHADA

A: 253,00 m²

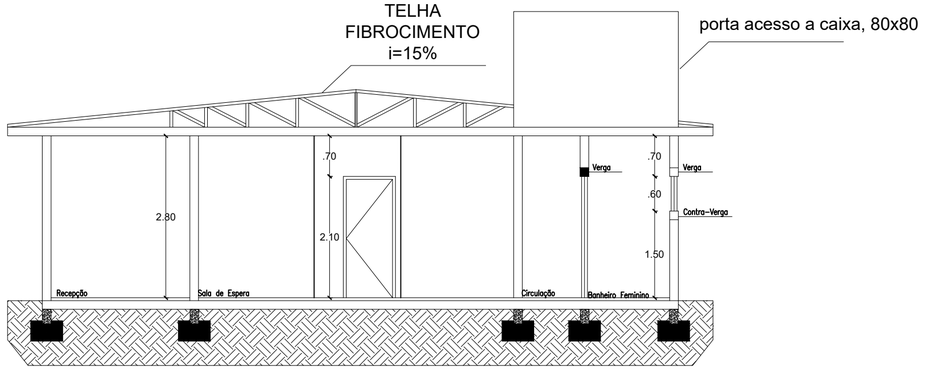

CORTE BB

A: 253,00 m²

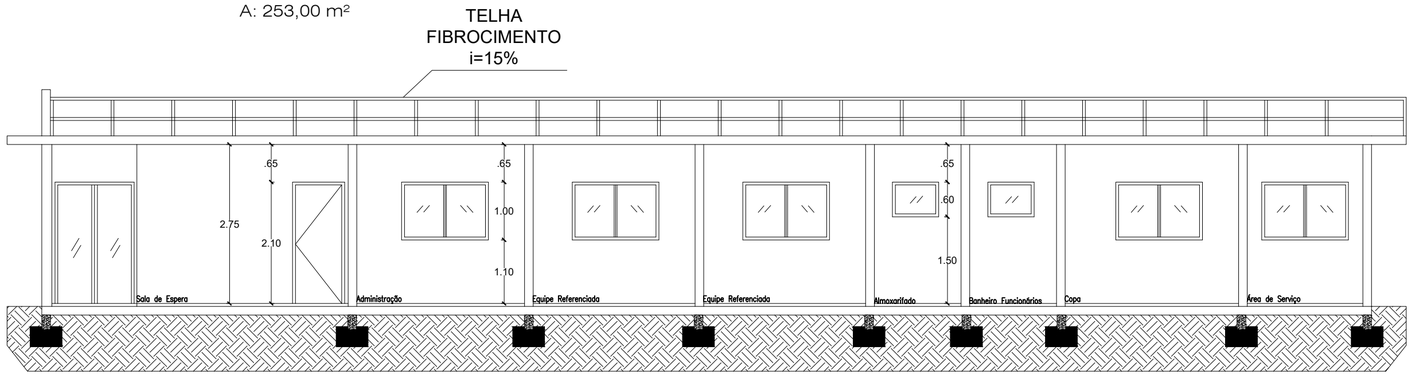

CORTE AA

A: 253,00 m²

PREFEITURA MUNICIPAL DE NOVO MACHADO

FONE: 55 2211-0042
engenharia@novo machado.rs.gov.br

Local: RUA INDEPENDÊNCIA, LOTE 06, QUADRA 23

Obra: PROJETO COMERCIAL

Conteúdo: CORTES E FACHADA

Proprietário: Responsável Técnico:

Prefeitura Municipal de Novo Machado
Proprietário
94.187.341/0001-61

Juliana Bohun
Engenheiro Civil
CREA RS247872

Área:	Tamanho:	Data:	Escala:	Folha:
253,00 m²	A2	MAIO/2025	IND	3/6