


ESTRAVA VICINAL ***NOVO MACHADO***

PLANTA BAIXA - SINALIZAÇÃO

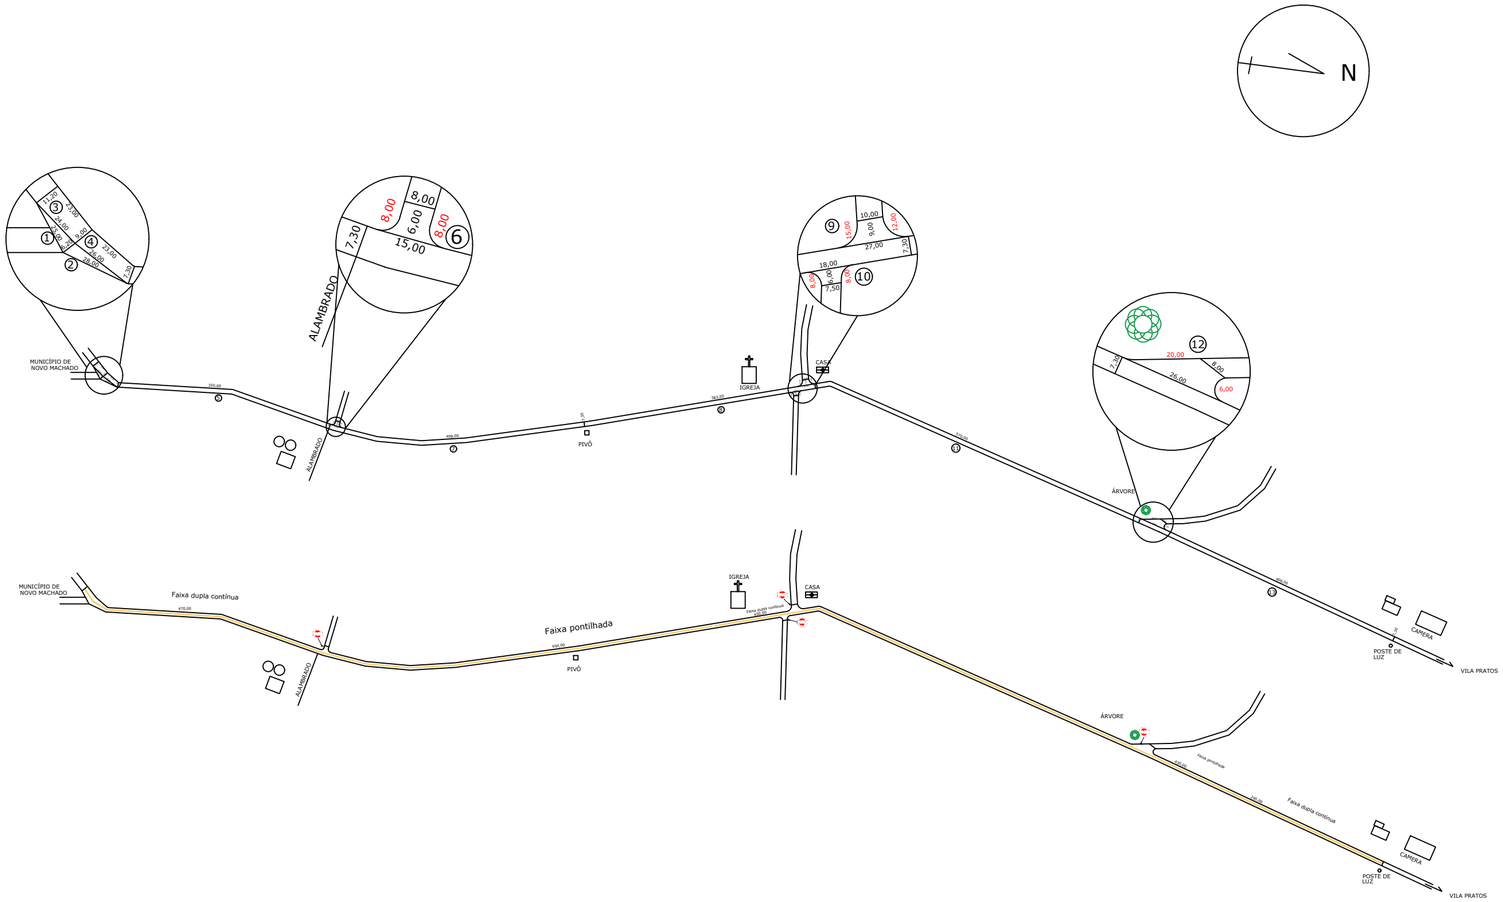

PLACA	CÓDIGO	DIMENSÃO	QUANTIDADE	ÁREA
PARE	R 01	A= 0,302 m²	04	1,208 m²

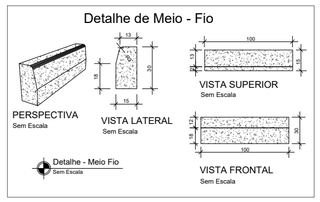

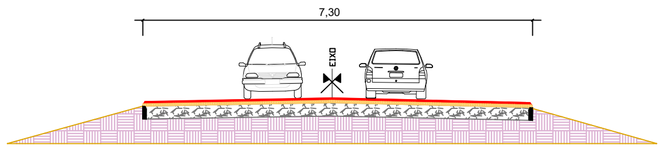

LEGENDA:

- REVESTIMENTO ASFÁLTICO CBUQ 3CM
- REPERFILAGEM C/ CBUQ 4CM
- CALÇAMENTO DE PEDRAS IRREGULARES EXISTENTE
- TERRENO EXISTENTE

PREFEITURA MUNICIPAL DE NOVO MACHADO

FONE: 55 2211-0042
engenharia@novo machado.rs.gov.br

Local:	PAVIMENTAÇÃO ASFALTICA SENTIDO VILA PRATOS
Obra:	PAVIMENTAÇÃO SOBRE CALÇAMENTO
Conteúdo:	PLANTA BAIXA E SINALIZAÇÃO

Proprietário:

Prefeitura Municipal de Novo Machado
Proprietário
94.187.341/0001-61

Responsável Técnico:

Isaac Soares
Engenheiro Civil
CREA RN21953680

Área:	Tamanho:	Data:	Escala:	Folha:
16.505,25 m²	A2	OUTUBRO/2025	IND	2/2