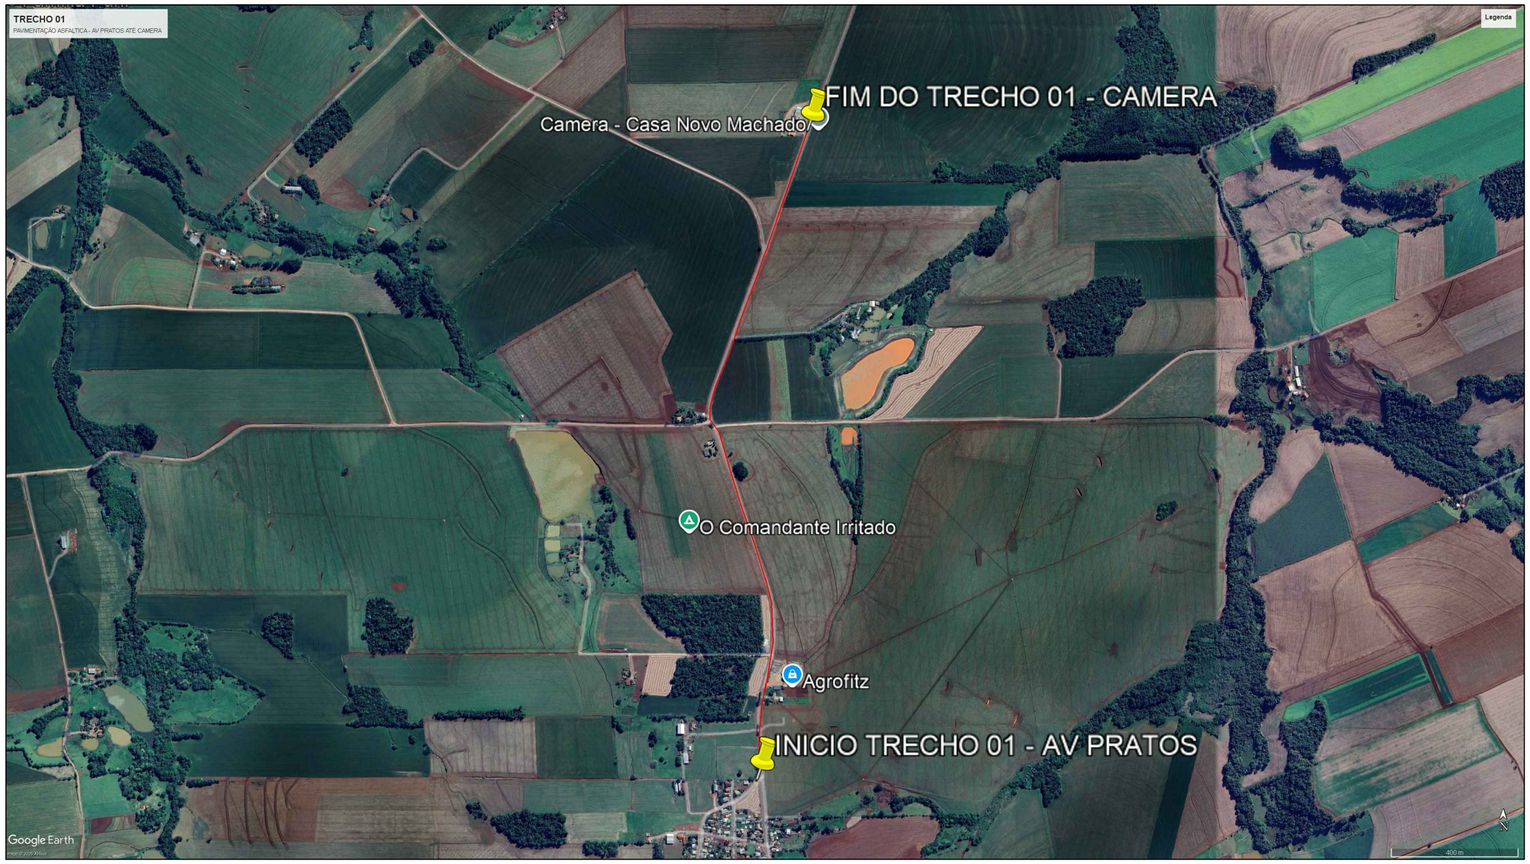


INICIO DO TRECHO	FIM DO TRECHO	TRECHO A SER PAVIMENTADO
LAT: -27.571515º LON: -54.503646º	LAT: -27.552909º LON: -54.502000º	2.295 METROS

PREFEITURA MUNICIPAL DE NOVO MACHADO

FONE: 55 2211-0042
engenharia@novo machado.rs.gov.br

Local: PAVIMENTAÇÃO ASFALTICA SENTIDO VILA PRATOS

Obra: PAVIMENTAÇÃO SOBRE CALÇAMENTO

Conteúdo: SITUAÇÃO E LOCALIZAÇÃO

Proprietário:

Prefeitura Municipal de Novo Machado
Proprietário
94.187.341/0001-61

Responsável Técnico:

Isaac Soares
Engenheiro Civil
CREA RN21953680

Área: 16.505,25 m²

Tamanho: A2

Data: OUTUBRO/2025

Escala: IND

Folha: 1/2