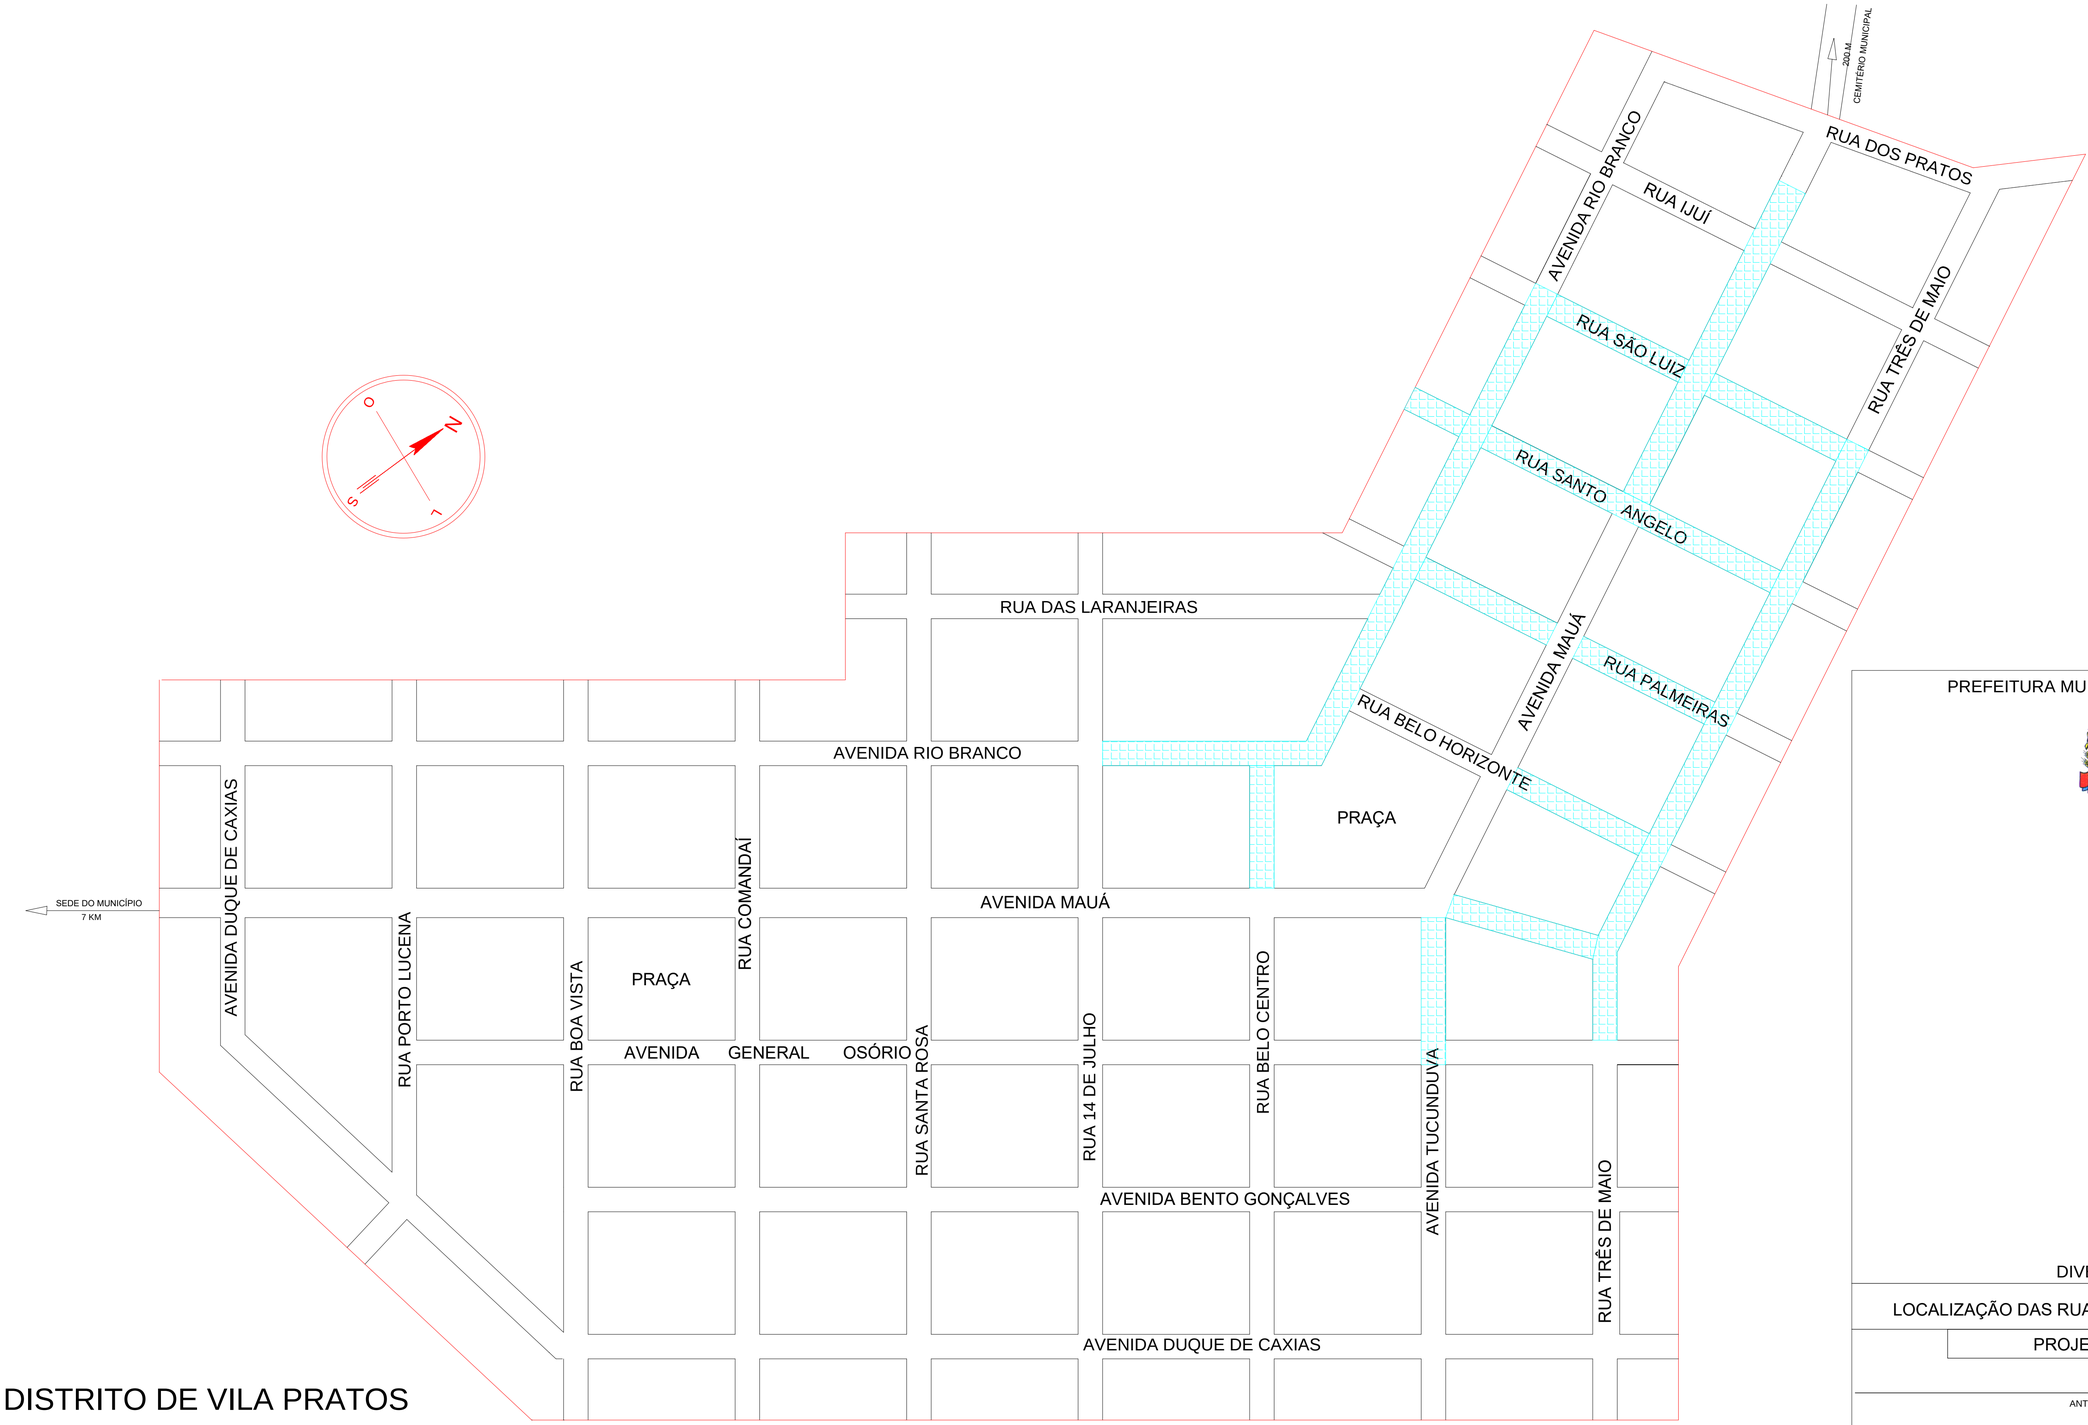


PREFEITURA MUNICIPAL DE NOVO MACHADO

DIVERAS RUAS

LOCALIZAÇÃO DAS RUAS NO DISTRITO DE VILA PRATOS

PROJETO CALÇAMENTO

ANTONIO LUIZ SAVELLA
PREFEITO MUNICIPAL

ELÓI BEDENDO JÚNIOR
ENG.º CIVIL - CREA/RS 208.995

ESCALA:	DATA DO PROJETO	DESENHO:	ÁREA DE INTERVENÇÃO:	REVISÃO	PRANCHA:
S/E	JUL/2021	E.B.J	21.405,41 M²	01	03/14