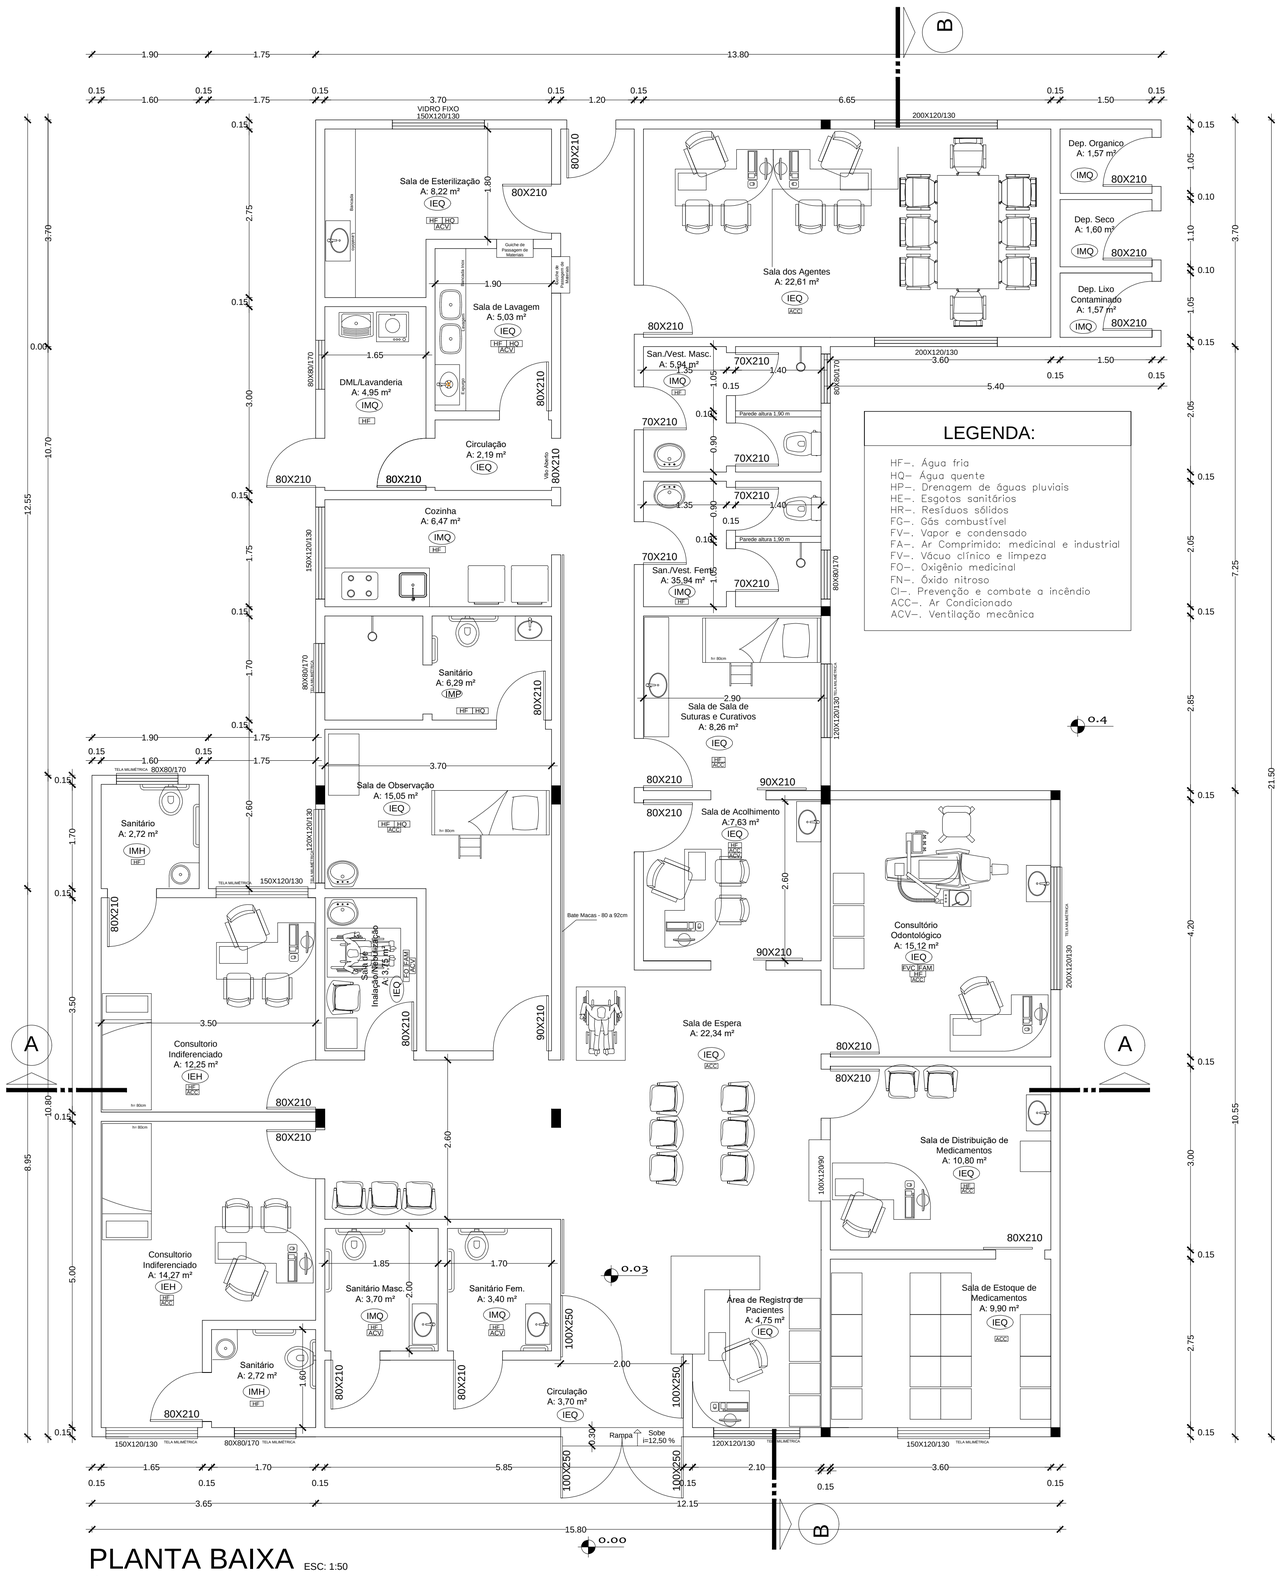


PLANTA BAIXA ESC: 1:50

ÁREA EXISTENTE: 220,12 m²

ÁREA Á AMPLIAR: 56,20 m²

ÁREA TOTAL: 276,32 m²

LEGENDA:

HF–. Água fria
HQ– Água quente
HP–. Drenagem de águas pluviais
HE–. Esgotos sanitários
HR–. Resíduos sólidos
FG–. Gás combustível
FV–. Vapor e condensado
FA–. Ar Comprimido: medicinal e industrial
FV–. Vácuo clínico e limpeza
FO–. Oxigênio medicinal
FN–. Óxido nitroso
CI–. Prevenção e combate a incêndio
ACC–. Ar Condicionado
ACV–. Ventilação mecânica

CÓDIGOS PARA ACABAMENTOS

PISO		PAREDE		TETO	
CÓD.		CÓD.		CÓD.	
A	Ladrilho cerâmico comum	A	Pintura PVA	A	Pintura PVA
B	Ladrilho cerâmico antiderrapante	B	Pintura PVA c/uma demão massa corrida	B	Chapas de madeira aglomerada
C	Ladrilho cerâmico esmaltado	C	Pintura PVA c/duas demãos massa corrida	C	Forro com tratamento acústico
D	Lajota cerâmica tipo Colonial	D	PVA sobre alvenaria aparente	D	Concreto aparente com PVA
E	Granitina moldada no local	E	Tinta Acrílica Semi-Brilho S/ Massa Corrida	E	Forro com madeira
F	Ladrilho de granitina pré-moldado	F	Esmalte c/massa 1,80m e acrílica até o teto	F	Salpique
G	Granitina especial para sala cirúrgica	G	Esmalte c/massa 2,10m e acrílica até o teto	G	Telha aparente
H	Ladrilho anti-ácido	H	Esmalte com massa até o teto	H	Tinta Epoxy com massa
I	Porcel. Acetinado Rejunte Epóxi Máx. 5mm	I	Esmalte sobre alvenaria aparente	I	Pintura tipo caiação
J	Assoalho de madeira	J	Epoxy c/massa 1,80m e acrílica até o teto	J	Placas de fibra de madeira, pintura caiação
K	Piso vinílico	K	Epoxy c/massa 2,10m e acrílica até o teto	K	Pintura com tinta esmalte
L	Lajota de concreto pré-moldada	L	Epoxy com massa até o teto	L	Placas de fibra de madeira, pintura PVA
M	Lajota de concreto moldada no local	M	Azulejo até o teto	M	Forro de madeira envernizado
N	Cimento alisado	N	Azulejo 1,80m e pintura acrílica até o teto	N	Forro de PVC
O	Cimento desempenado	O	Azulejo 2,10m e pintura acrílica até o teto	O	Forro com vermiculita - acústico
P	Cimento antiderrapante	P	Pastilhas 1,50m e pintura acrílica até o teto	P	Pintura com tinta acrílica
Q	Forração	Q	Cerâmica	Q	Gesso acart. - placa verde c/ tinta acrílica
R	Placas de borracha antiderrapante	R	Salpique	R	Forro de gesso mineral
S	Piso permeável com pedrisco	S	Plástico vinílico	S	Forro de gesso acartonado c/ pintura EPOXI
T	Basalto semi-polido	T	Lambri	T	Forro de material isolante térmico
U	Granito	U	Cimentado	U	
V	Piso antiderrapante - alta resistência	V	Pintura tipo caiação	V	
W	Basalto regular	W	Revestimento com tratamento acústico	W	
X	Concreto armado polido	X	Elementos vazados	X	
Y	Leiva p/ jardim	Y	Revestimento com tratamento acústico	Y	
Z	VER ESPECIFICAÇÕES	Z	VER ESPECIFICAÇÕES	Z	VER ESPECIFICAÇÕES

As letras que aparecem nas denominações dos compartimentos serven para identificar, em código, os acabamentos dos pisos, paredes e tetos de cada compartimento. Essas letras,em número de três, identificam, à partir da esquerda para a direita, respectivamente: a 1ª letra, o acabamento do piso; a 2ª, o revestimento das paredes e a 3ª,o revestimento do teto de cada compartimento.

Exemplo - FAD F - PISO - ladrilho de granitina pré-moldado,
A - PAREDE - pintura PVA;
D - TETO - concreto aparente com pintura PVA.

PREFEITURA MUNICIPAL DE NOVO MACHADO

UNIDADE BÁSICA DE SAÚDE DE NOVO MACHADO/RS

DISTRITO DE VILA PRATOS

PLANTA BAIXA/HUMANIZADA

RUA PORTO LUCENA, ESQUINA AV. GAL. OSÓRIO

RESPONSÁVEL:

ANTONIO LUIZ SAVELLA
PREFEITO MUNICIPAL

RESP.TÉCNICO PROJETO:

ELÓI BEDENDO JÚNIOR
ENG.º CIVIL - CREA/RS 208.995

ESCALA:	DATA DO PROJETO	DESENHO:	ÁREA DE INTERVENÇÃO:	REVISÃO	PRANCHA:
INDICADA	SET/2021	E.B.J	276,32 m²		A-02