

Pilarete

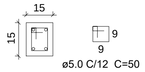


P1 A P9

FUNDAÇÃO - L1

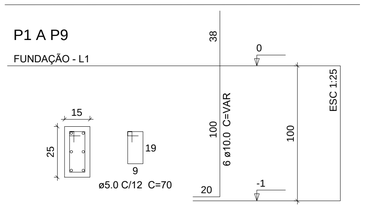


S1 A S9

PLANTA
ESC 1:25

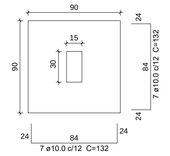


Solo com capacidade de suporte > 1.50 kgf/cm²
Solo compactado sobre a sapata
peso específico > 1600.00 kgf/m³


CORTE
ESC 1:25

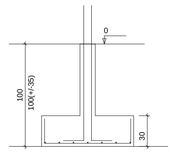


VIGAS DE FUNDAÇAO

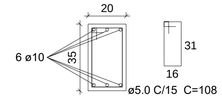

VIGAS DE COBERTURA

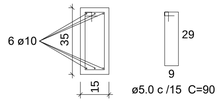

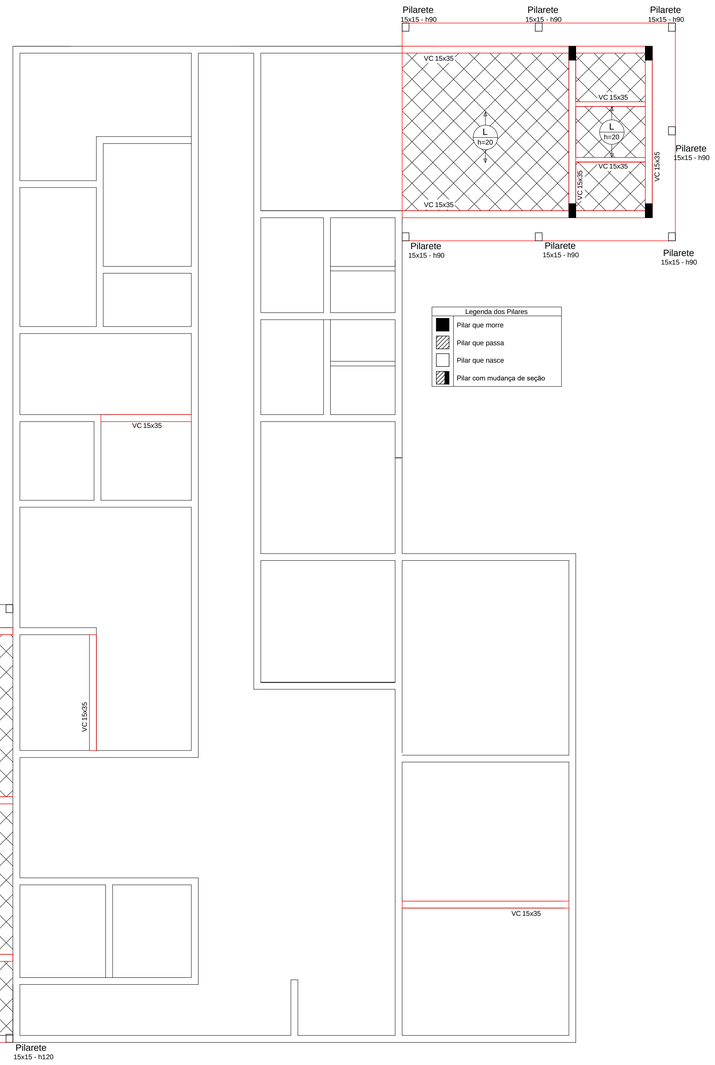


Legenda dos Pilares

- Pilar que morre
- Pilar que passa
- Pilar que nasce
- Pilar com mudança de seção

Forma do pavimento Cobertura (Nível 300)

escala 1:50

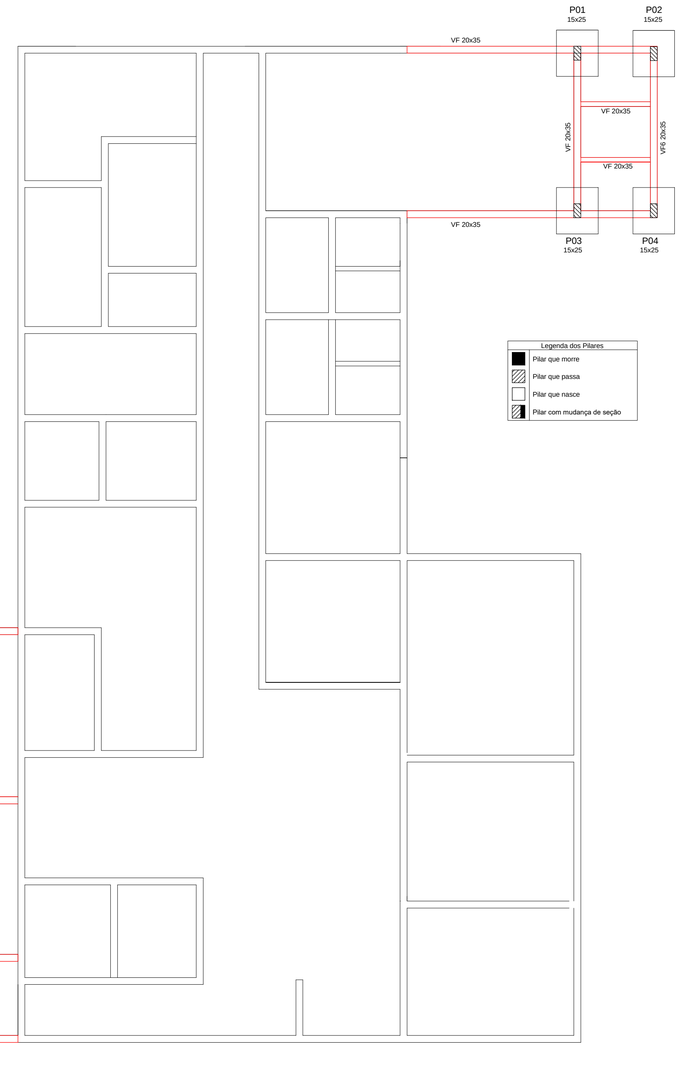

Legenda dos Pilares

- Pilar que morre
- Pilar que passa
- Pilar que nasce
- Pilar com mudança de seção

Forma do pavimento Fundação (Nível 0)

escala 1:50

PREFEITURA MUNICIPAL DE NOVO MACHADO

UNIDADE BÁSICA DE SAÚDE DE NOVO MACHADO/RS

DISTRITO DE VILA PRATOS

PLANTA ESTRUTURAL

RUA PORTO LUCENA, ESQUINA AV. GAL. OSÓRIO

PROPRIETÁRIO:
ANTONIO LUIZ SAVELLA
PREFEITO MUNICIPAL

RESP.TÉCNICO PROJETO:
ELÓI BEDENDO JÚNIOR
ENG.º CIVIL - CREA/RS 208.995

ESCALA:	DATA DO PROJETO	DESENHO:	ÁREA DE INTERVENÇÃO:	REVISÃO	PRANCHA:
INDICADA	SET/2021	E.B.J	276,32 m²		E-01