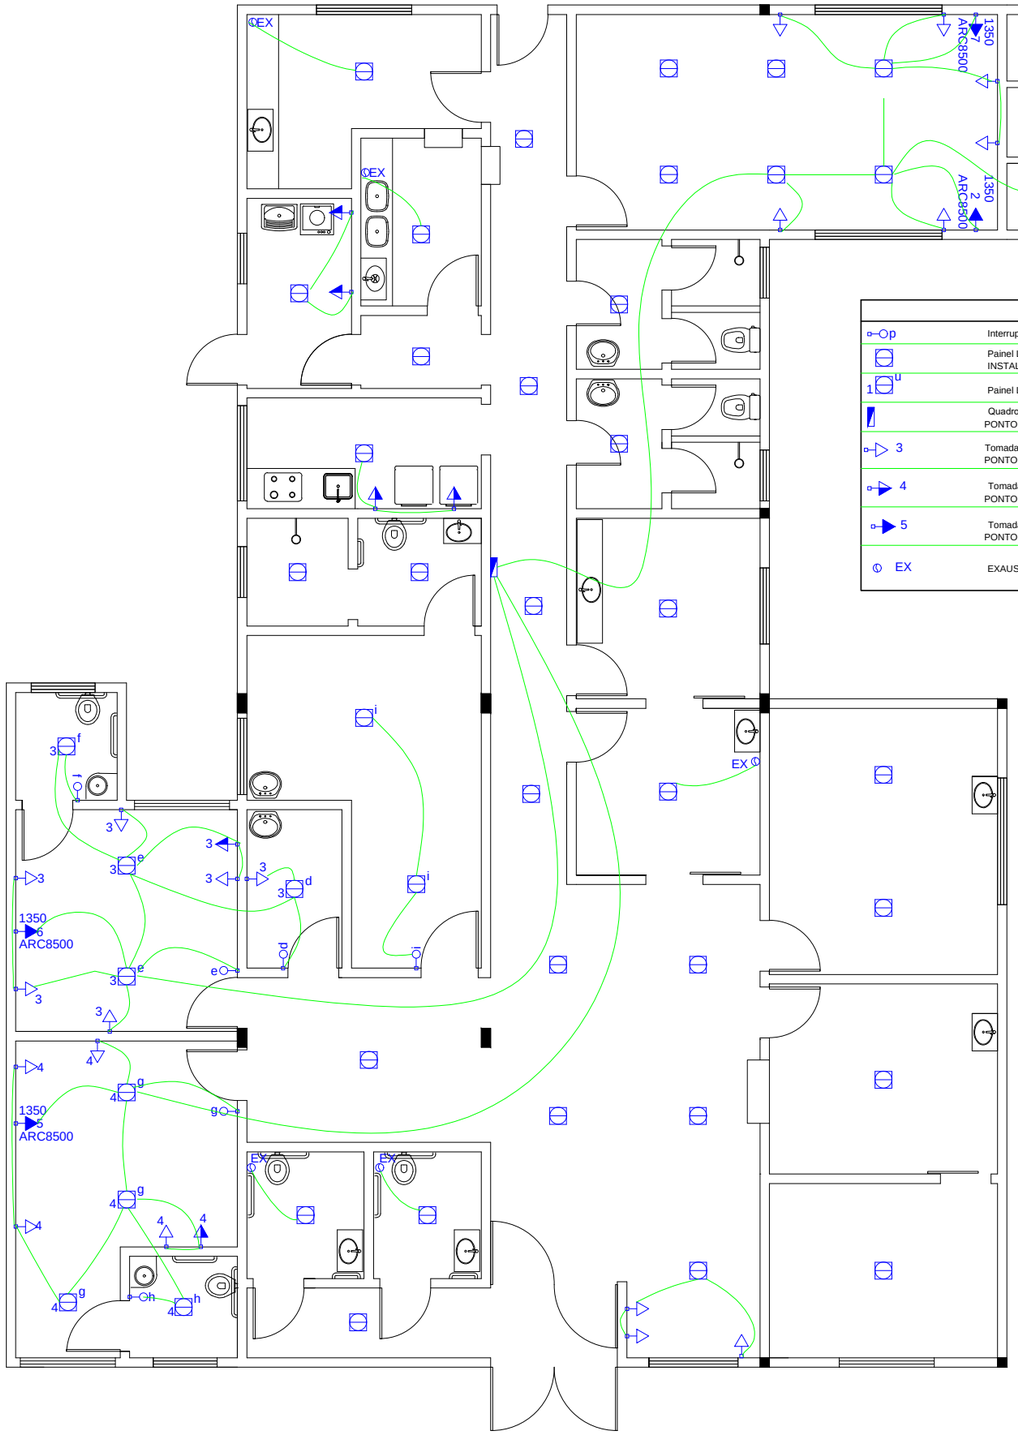


Legenda	
p	Interruptor simples 1 tecla - 1,10m do piso - PONTO NOVO
	Painel LED EMBUTIR Teto - PONTO EXISTENTE INSTALAR PAINEL
1 u	Painel LED EMBUTIR/SOBREPORo - PONTO NOVO
	Quadro de distribuição - embutir a 1,50m do piso PONTO NOVO
3	Tomada hexagonal (NBR 14136) - 2P+T 10 A a 0,30m do piso PONTO NOVO
4	Tomada hexagonal (NBR 14136) - 2P+T 20 A a 1,10m do piso PONTO NOVO
5	Tomada hexagonal (NBR 14136) - 2P+T 20 A a 2,20m do piso PONTO NOVO
EX	EXAUSTOR

PREFEITURA MUNICIPAL DE NOVO MACHADO

UNIDADE BÁSICA DE SAÚDE DE NOVO MACHADO/RS

DISTRITO DE VILA PRATOS

PLANTA ELÉTRICO

RUA PORTO LUCENA, ESQUINA AV. GAL. OSÓRIO

PROPRIETÁRIO:

ANTONIO LUIZ SAVELLA
PREFEITO MUNICIPAL

RESP.TÉCNICO PROJETO:

ELÓI BEDENDO JÚNIOR
ENG.º CIVIL - CREA/RS 208.995

ESCALA:	DATA DO PROJETO	DESENHO:	ÁREA DE INTERVENÇÃO:	REVISÃO	PRANCHA:
INDICADA	SET/2021	E.B.J	276,32 m²		E-01