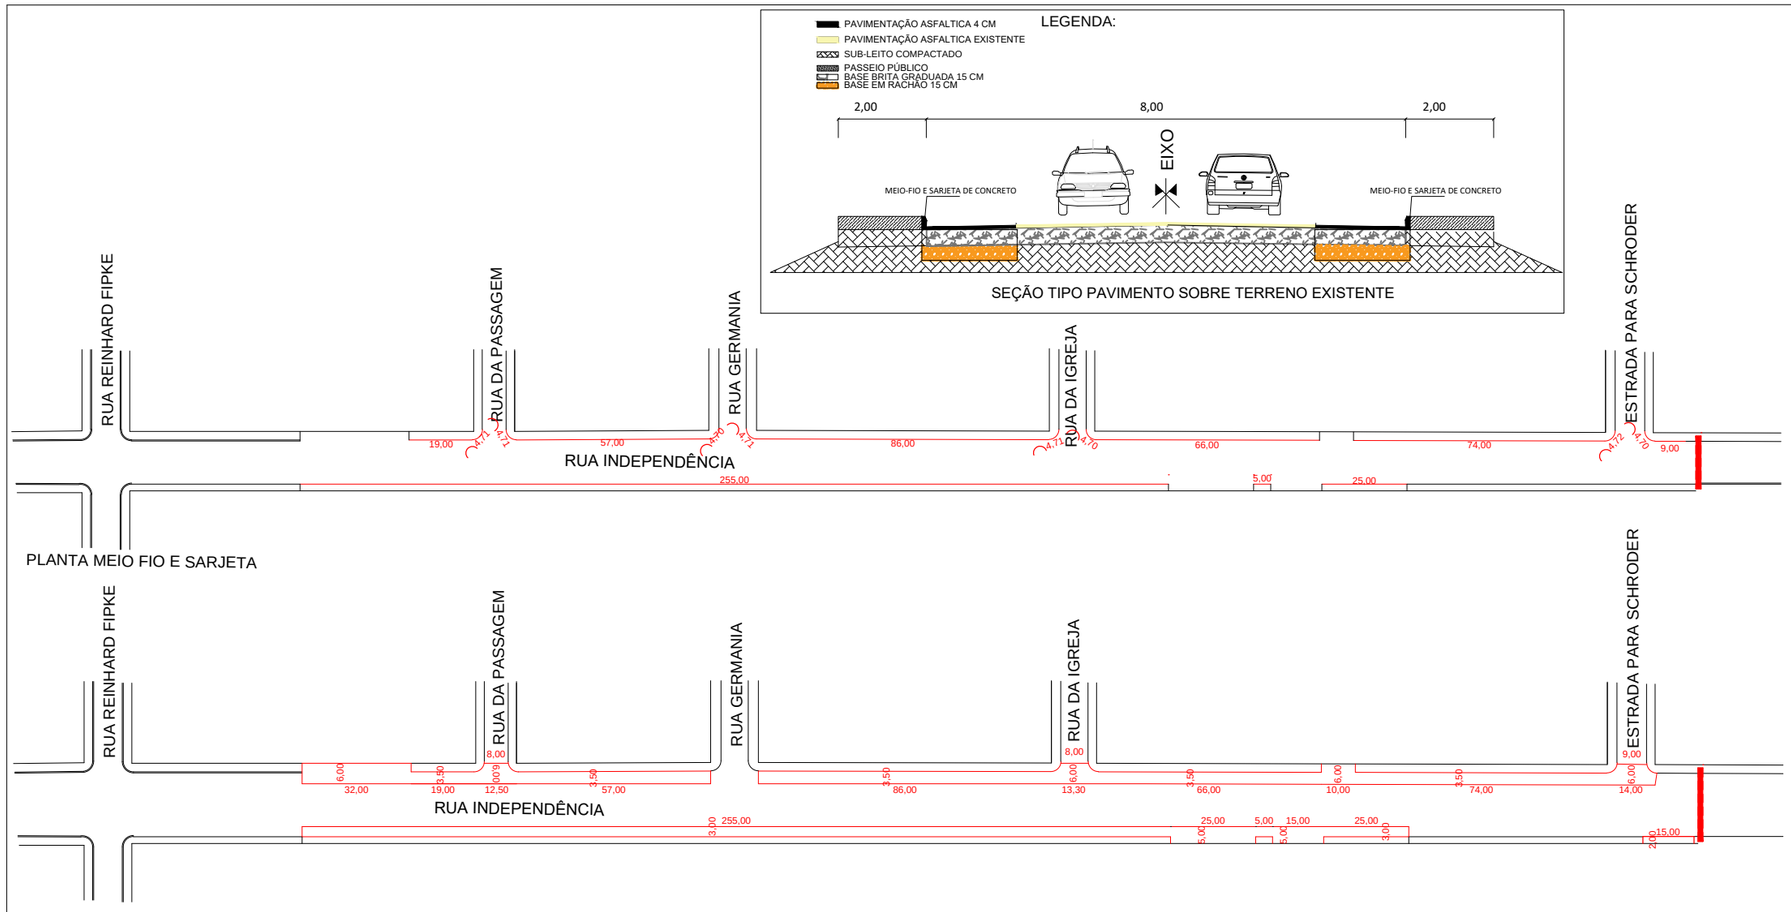


RUA INDEPENDÊNCIA

ESCAVAÇÃO/MEIO FIO/ PAVIMENTAÇÃO

PROJETO PAVIMENTAÇÃO ASFÁLTICA

ANTONIO LUIZ SAVELA
PREFEITO MUNICIPAL

ELÓI BEDENDO JÚNIOR
ENG.º CIVIL - CREA/RS 208.995

ESCALA:	DATA DO PROJETO	DESENHO:	ÁREA DE INTERVENÇÃO:	REVISÃO	PRANCHA:
S/E	NOV/2022	E.B.J		01	02/07