

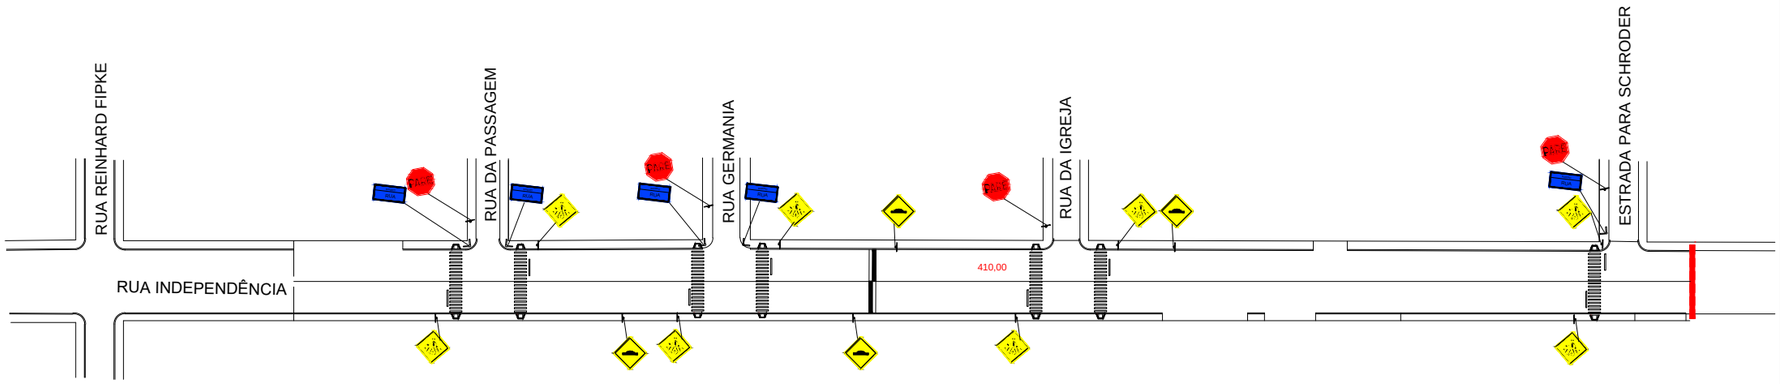


PLANTA SINALIZAÇÃO

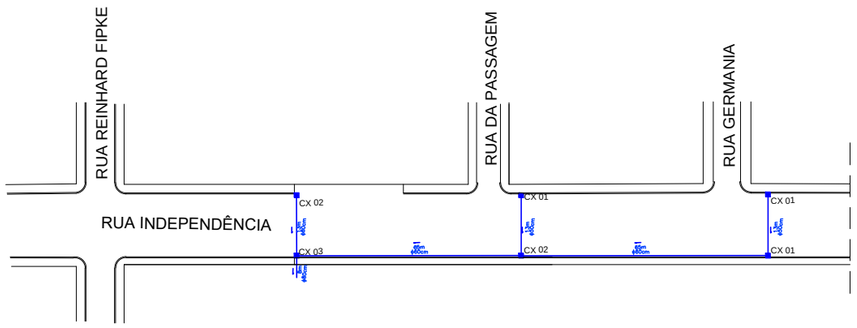

PLANTA DE DRENAGEM

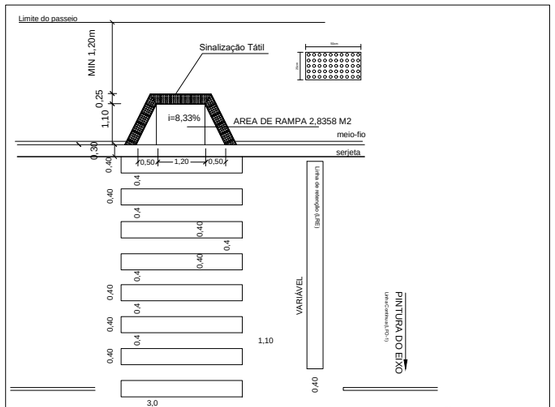

DETALHE FAIXA DE SEGURANÇA E RETENÇÃO
DETALHE RAMPA DE ACESSIBILIDADE

RUA INDEPENDÊNCIA

DRENAGEM/SINALIZAÇÃO

PROJETO PAVIMENTAÇÃO ASFÁLTICA

ANTONIO LUIZ SAVELA
PREFEITO MUNICIPAL

ELÓI BEDENDO JÚNIOR
ENG.º CIVIL - CREA/RS 208.995

ESCALA:	DATA DO PROJETO	DESENHO:	ÁREA DE INTERVENÇÃO:	REVISÃO	PRANCHA:
S/E	NOV/2022	E.B.J		01	03/07