



DETALHE CALÇADA 2,00 M

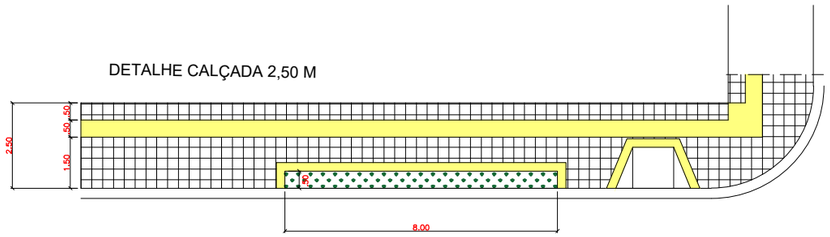

DETALHE CALÇADA 2,50 M

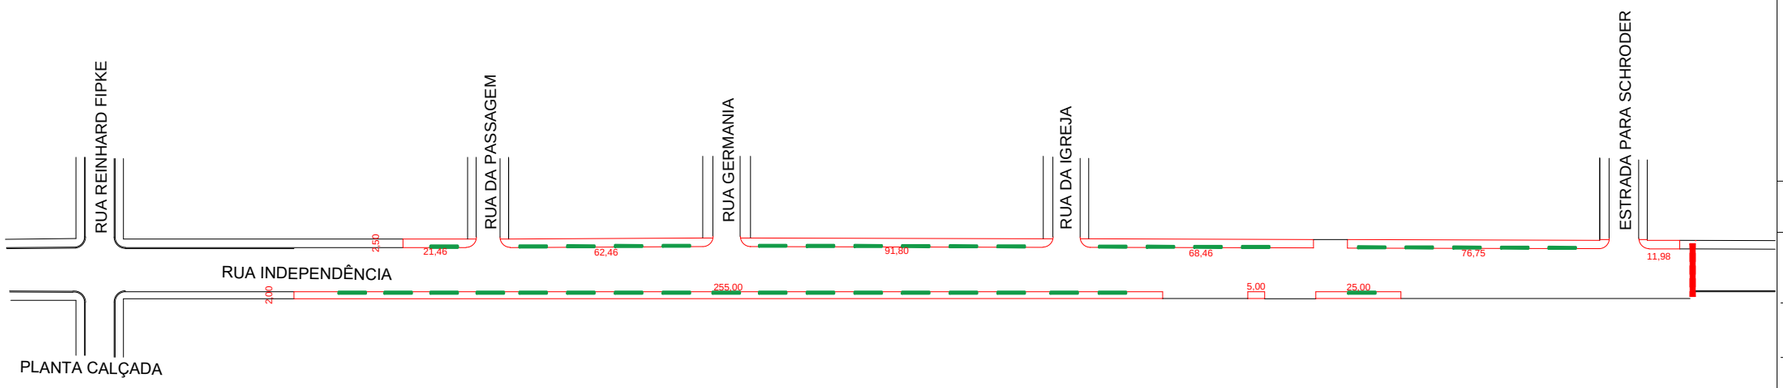

PLANTA CALÇADA

RUA INDEPENDÊNCIA

CALÇADA

PROJETO PAVIMENTAÇÃO ASFÁLTICA

ANTONIO LUIZ SAVELA
PREFEITO MUNICIPAL

ELÓI BEDENDO JÚNIOR
ENG.º CIVIL - CREA/RS 208.995

ESCALA:	DATA DO PROJETO	DESENHO:	ÁREA DE INTERVENÇÃO:	REVISÃO:	PRANCHA:
S/E	NOV/2022	E.B.J		01	04/07