

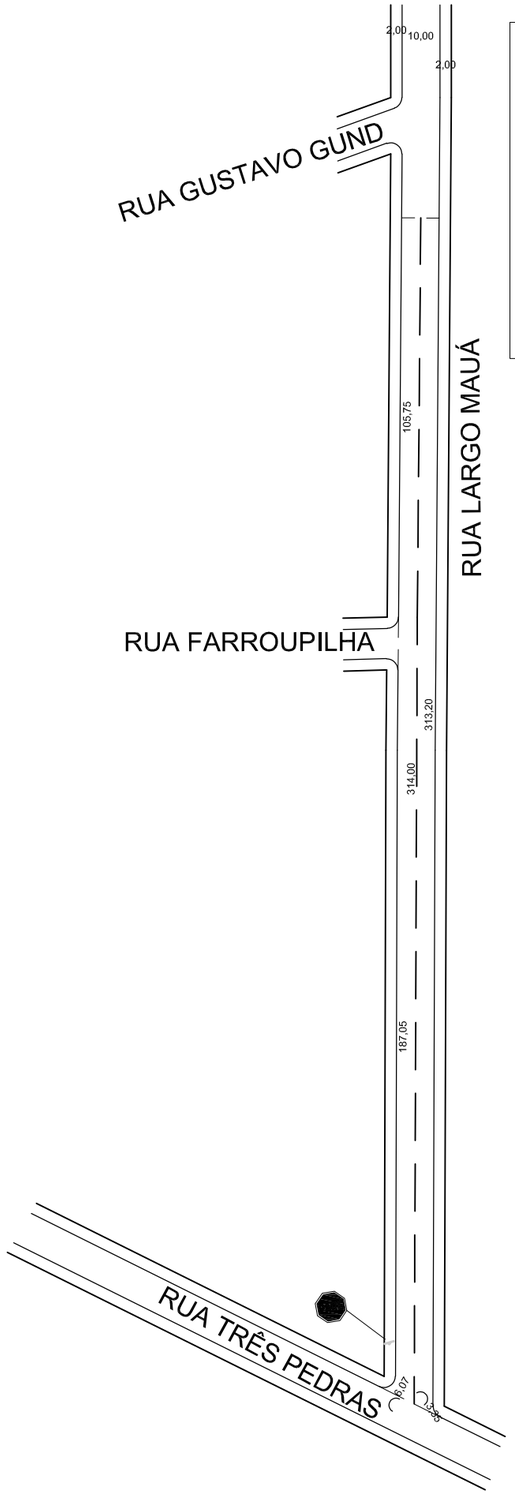


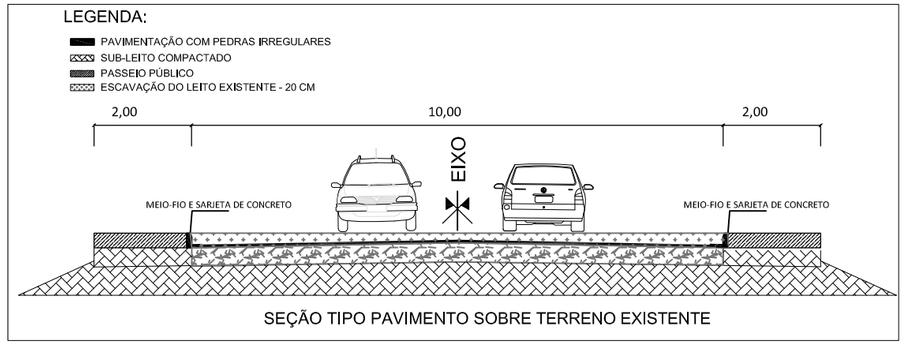

SEÇÃO TIPO PAVIMENTO SOBRE TERRENO EXISTENTE

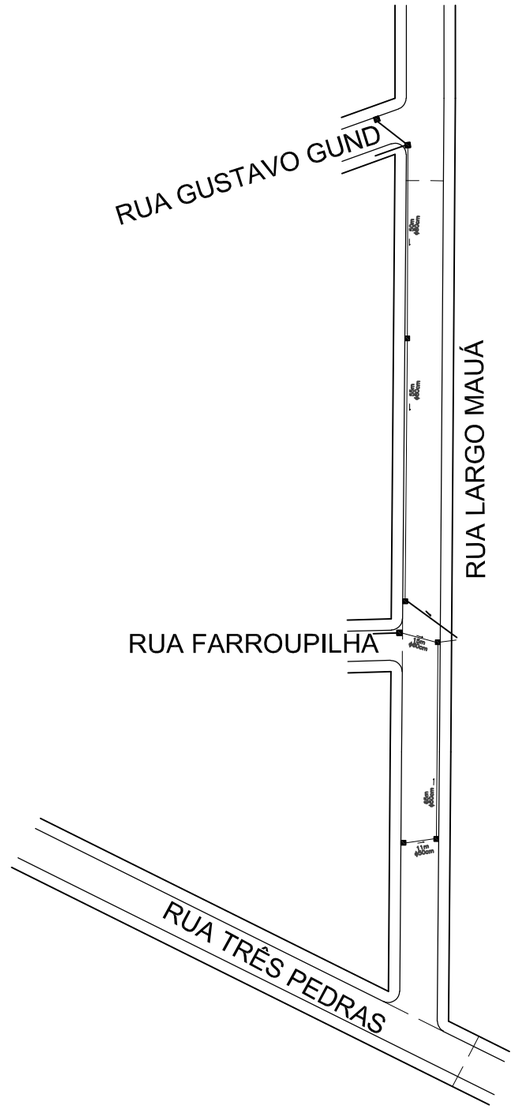

PREFEITURA MUNICIPAL DE NOVO MACHADO

RUA LARGO MAUÁ

MEIO FIO/CALÇAMENTO/SINALIZAÇÃO/DRENAGEM

PROJETO CALÇAMENTO

ANTONIO LUIZ SAVELA
PREFEITO MUNICIPAL

ALESSANDRA CAROLINE MOELLMANN LAUTHARTE
ENGENHEIRA CIVIL - CREA RS 227128

ESCALA:	DATA DO PROJETO	DESENHO:	ÁREA DE INTERVENÇÃO:	REVISÃO	PRANCHA:
S/E	OUTUBRO/2023	A. LAUTHARTE	3.150,00 M²	01	12