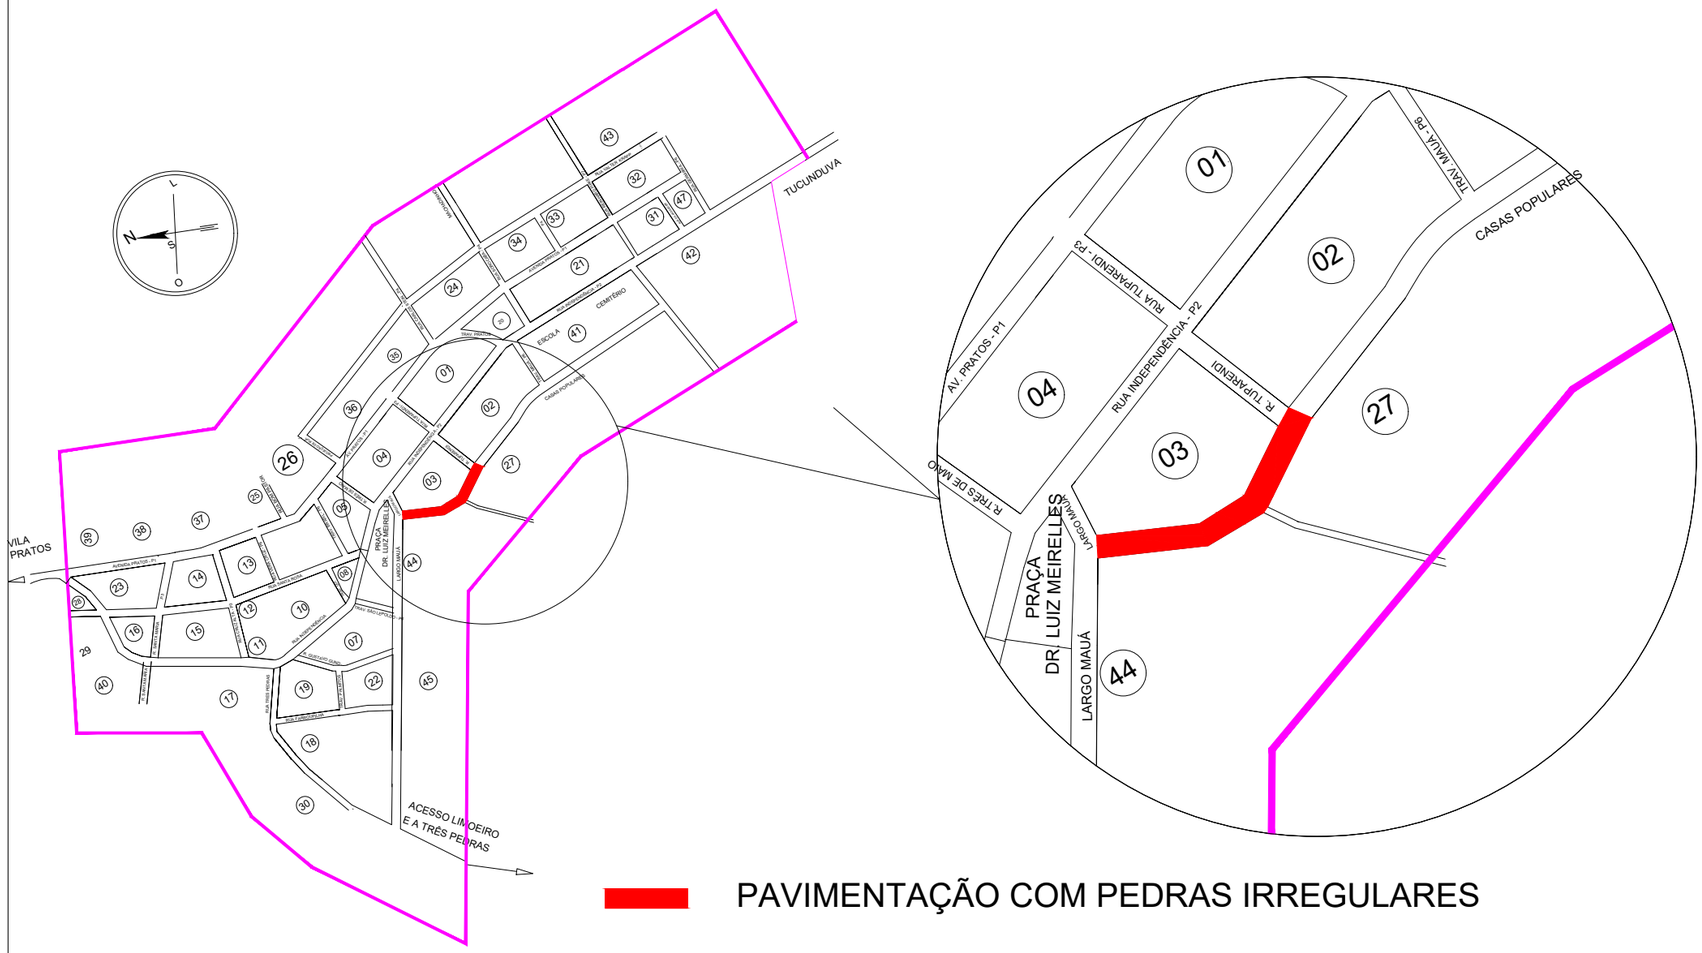


CARIMBOS

PROJETO CALÇAMENTO

SITUAÇÃO/LOCALIZAÇÃO

AVENIDA MAUÁ

RESP. PREFEITURA:
ANOTNIO LUIZ SAVELLA
PREFEITO MUNICIPAL

RESP.TÉCNICO PROJETO:
ELÓI BEDENDO JÚNIOR
CREA/RS 208.995

ESCALA:	DATA DO PROJETO	DESENHO:	ÁREA DE INTERVENÇÃO:	REVISÃO	PRANCHA:
1/1000	MARÇO/2020	E.B.J	2215,25 M²		01/05