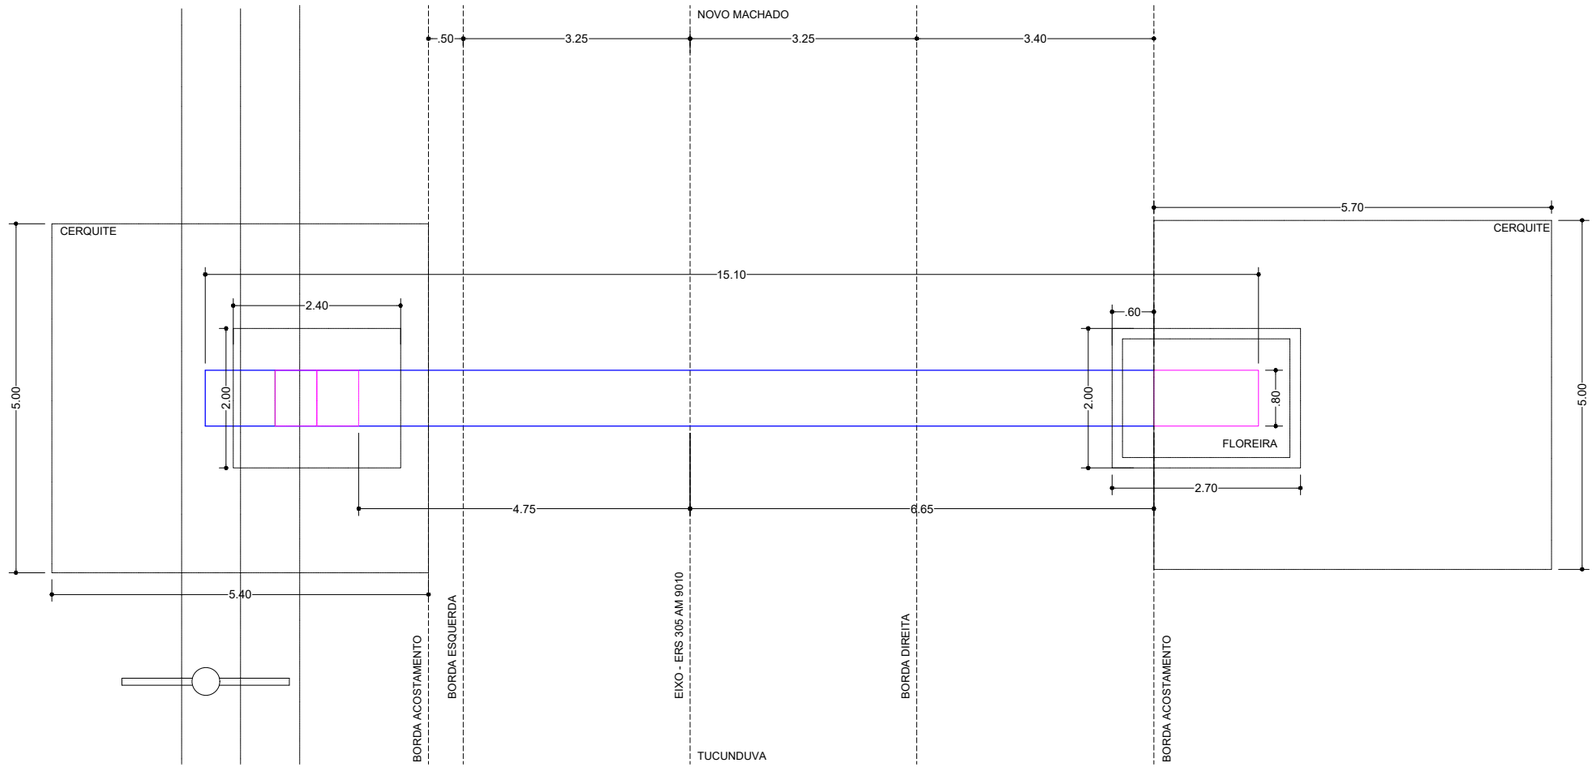


PLANTA BAIXA

PREFEITURA MUNICIPAL DE NOVO MACHADO

CONSTRUÇÃO DO PÓRTICO DE ACESSO

PLANTA BAIXA

RESP. PREFEITURA MUNICIPAL:
ANTÔNIO LUIZ SAVELA
PREFEITO MUNICIPAL

RESP.TÉCNICO PROJETO:
ELÓI BEDENDO JÚNIOR
CREA/RS: 208.995

ESCALA:	DATA DO PROJETO	DESENHO:	ÁREA DE INTERVENÇÃO:	REVISÃO	PRANCHA:
INDICADA	JAN/2020	E.B.J			A-02