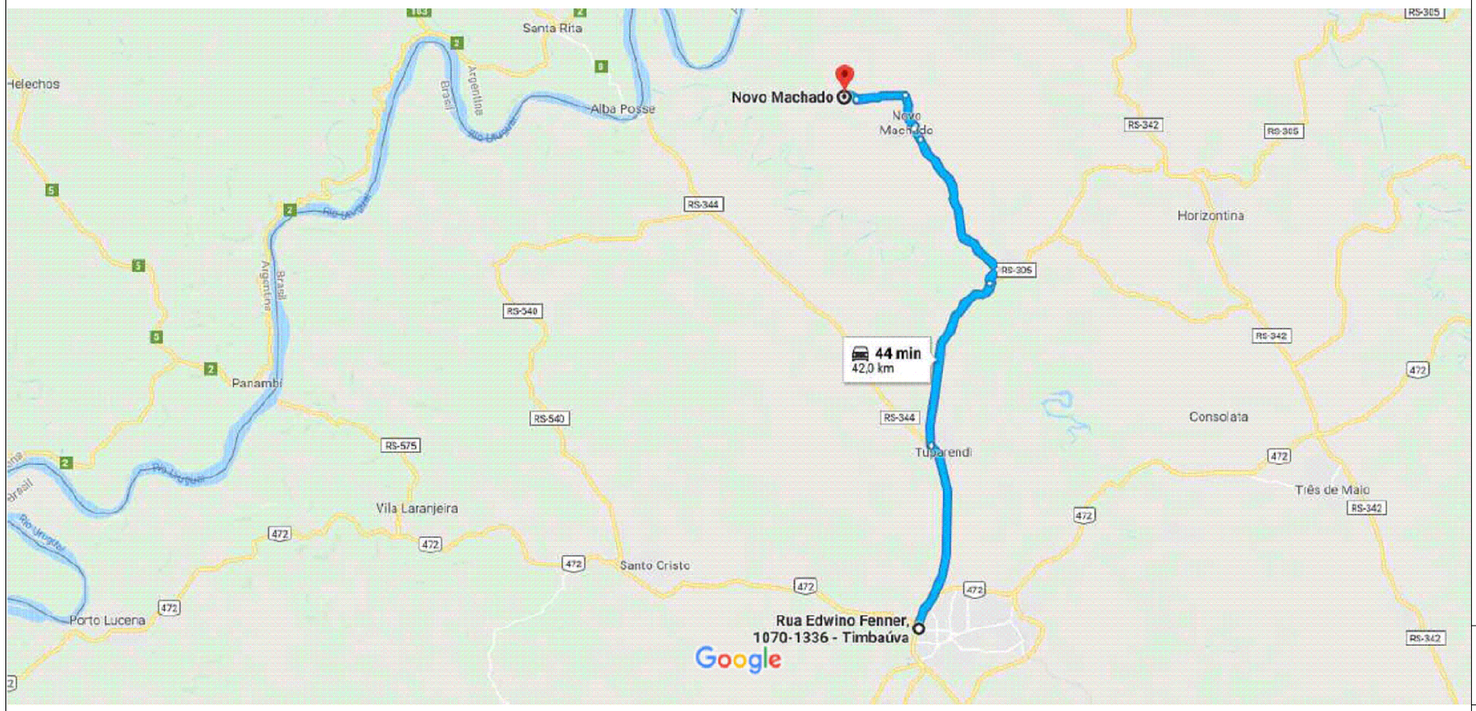


CARIMBOS

PROJETO PAVIMENTAÇÃO ASFÁLTICA

DMT USINA

DIVERSAS RUAS - NOVO MACHADO

RESP. PREFEITURA:
ANOTNIO LUIZ SAVELLA
PREFEITO MUNICIPAL

RESP.TÉCNICO PROJETO:
ELÓI BEDENDO JÚNIOR
CREA/RS 208.995

ESCALA:	DATA DO PROJETO	DESENHO:	ÁREA DE INTERVENÇÃO:	REVISÃO	PRANCHA:
	MARÇO/2020	E.B.J			04/04