


Detalhe Placa Nome da rua

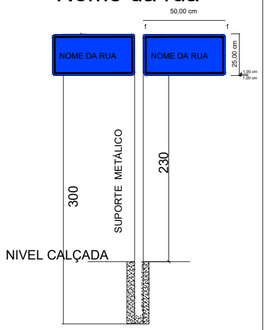

Detalhe Placa Pare R1

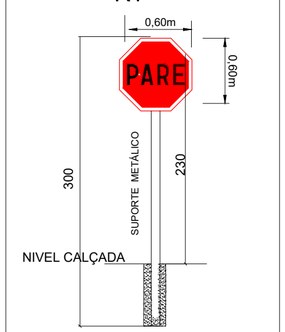

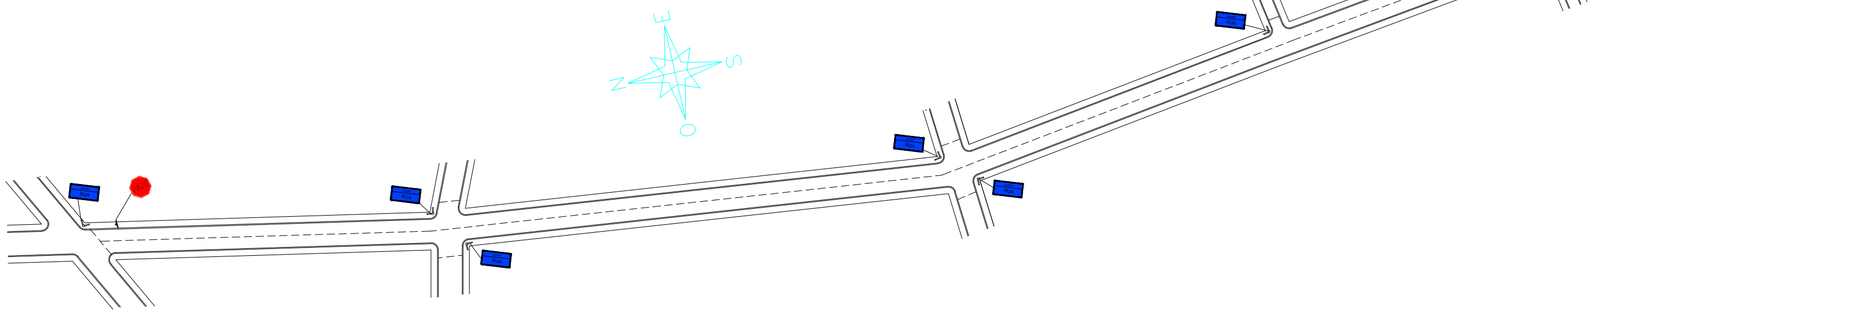

PROJETO PAVIMENTAÇÃO ASFÁLTICA

PLANTA DE SINALIZAÇÃO

RUA SANTA ROSA

RESP. PREFEITURA:
ANOTNIO LUIZ SAVELLA
PREFEITO MUNICIPAL

RESP.TÉCNICO PROJETO:
ELÓI BEDENDO JÚNIOR
CREA/RS 208.995

ESCALA:	DATA DO PROJETO	DESENHO:	ÁREA DE INTERVENÇÃO:	REVISÃO	PRANCHA:
1/1000	JULHO/2020	E.B.J			04/04