
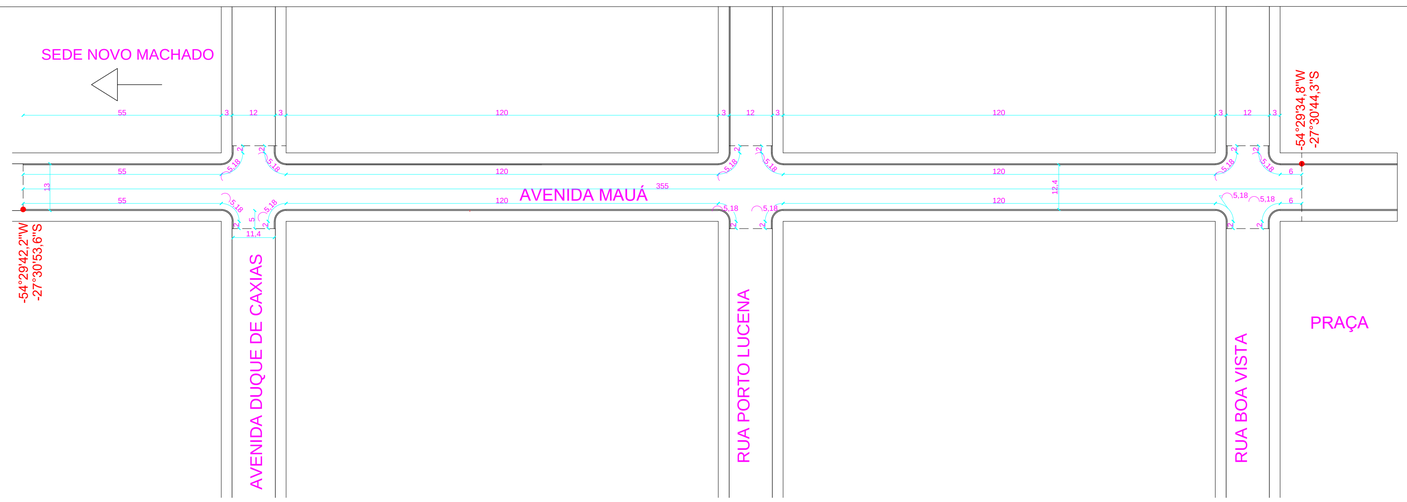


LEGENDA:

- REVESTIMENTO ASFÁLTICO CBUQ - CAPA FINAL - 2 CM
- REVESTIMENTO ASFÁLTICO CBUQ - REPERFILAGEM 3 CM
- CALÇAMENTO - EXISTENTE
- SUB-LEITO EXISTENTE
- PASSEIO PÚBLICO

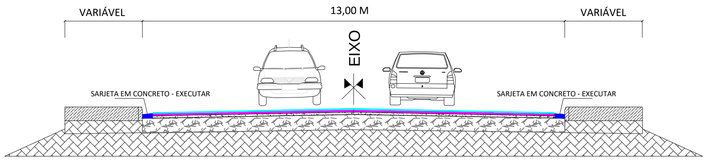

PREFEITURA MUNICIPAL DE NOVO MACHADO

SARJETA E ASFALTO

AVENIDA MAUÁ

RESP. PREFEITURA:
ANOTNIO LUIZ SAVELLA
PREFEITO MUNICIPAL

RESP.TÉCNICO PROJETO:
ELÓI BEDENDO JÚNIOR
CREA/RS 208.995

ESCALA:	DATA DO PROJETO	DESENHO:	ÁREA DE INTERVENÇÃO:	REVISÃO	PRANCHA:
1/1000	AGOSTO/2021	E.B.J	4.768,55 M²		05