
PREFEITURA MUNICIPAL DE NOVO MACHADO

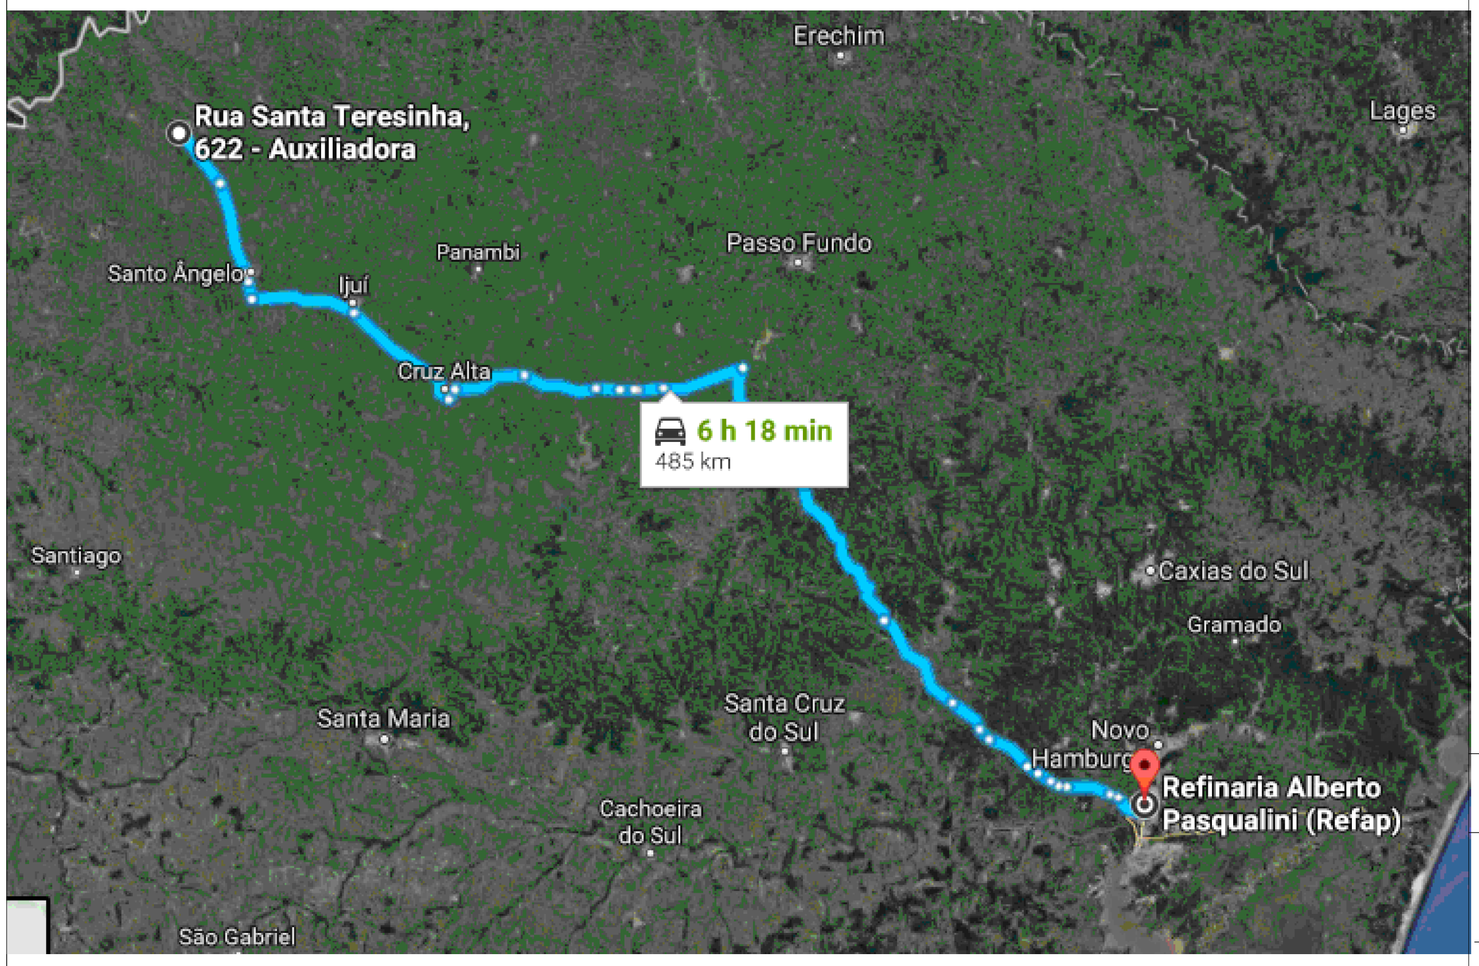

DIVERAS RUAS

DMT REFINARIA

PROJETO ASFALTO

PROPRIETÁRIO:

RESP.TÉCNICO PROJETO:

ESCALA:	DATA DO PROJETO	DESENHO:	ÁREA DE INTERVENÇÃO:	REVISÃO	PRANCHA:
	AGOSTO/2021	E.B.J			03