

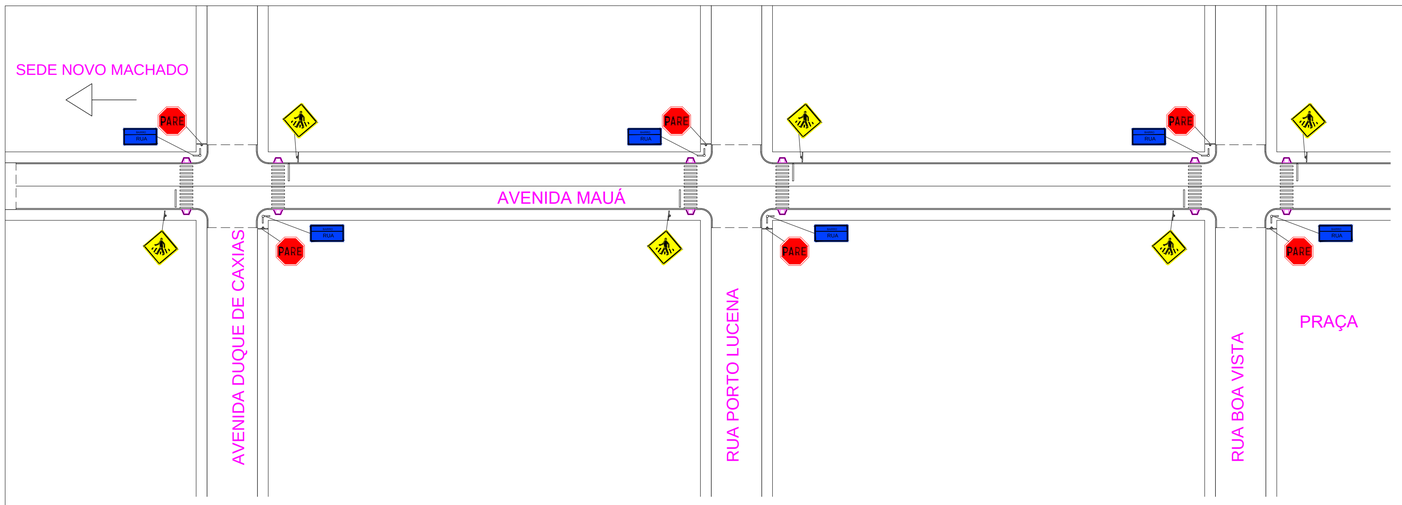


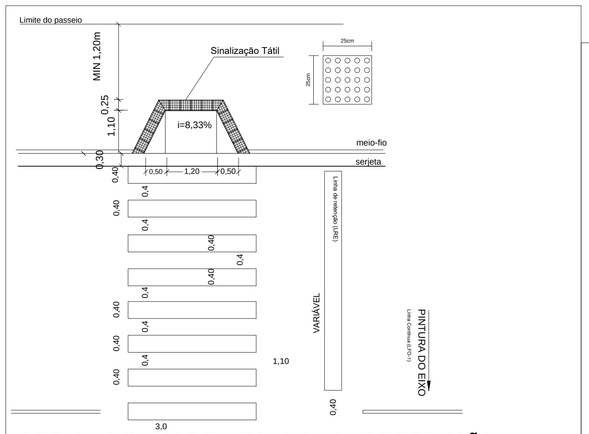


DETALHE FAIXA DE SEGURANÇA E RETENÇÃO
DETALHE RAMPA DE ACESSIBILIDADE


Detalhe Placa Nome da rua

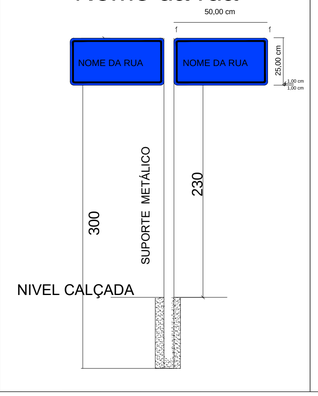

Detalhe Placa Pedestre
A-32 B

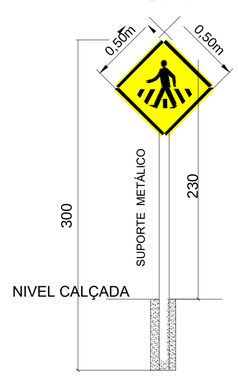

Detalhe Placa Pare
R1

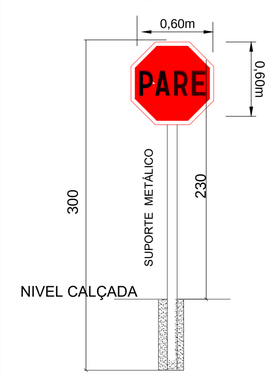

PREFEITURA MUNICIPAL DE NOVO MACHADO

SINALIZAÇÃO

AVENIDA MAUÁ

RESP. PREFEITURA:
ANOTNIO LUIZ SAVELLA
PREFEITO MUNICIPAL

RESP.TÉCNICO PROJETO:
ELÓI BEDENDO JÚNIOR
CREA/RS 208.995

ESCALA:	DATA DO PROJETO	DESENHO:	ÁREA DE INTERVENÇÃO:	REVISÃO	PRANCHA:
1/1000	AGOSTO/2021	E.B.J	4.768,55 M²		06