
PAVIMENTAÇÃO ASFALTICA SOBRE CALÇAMENTO

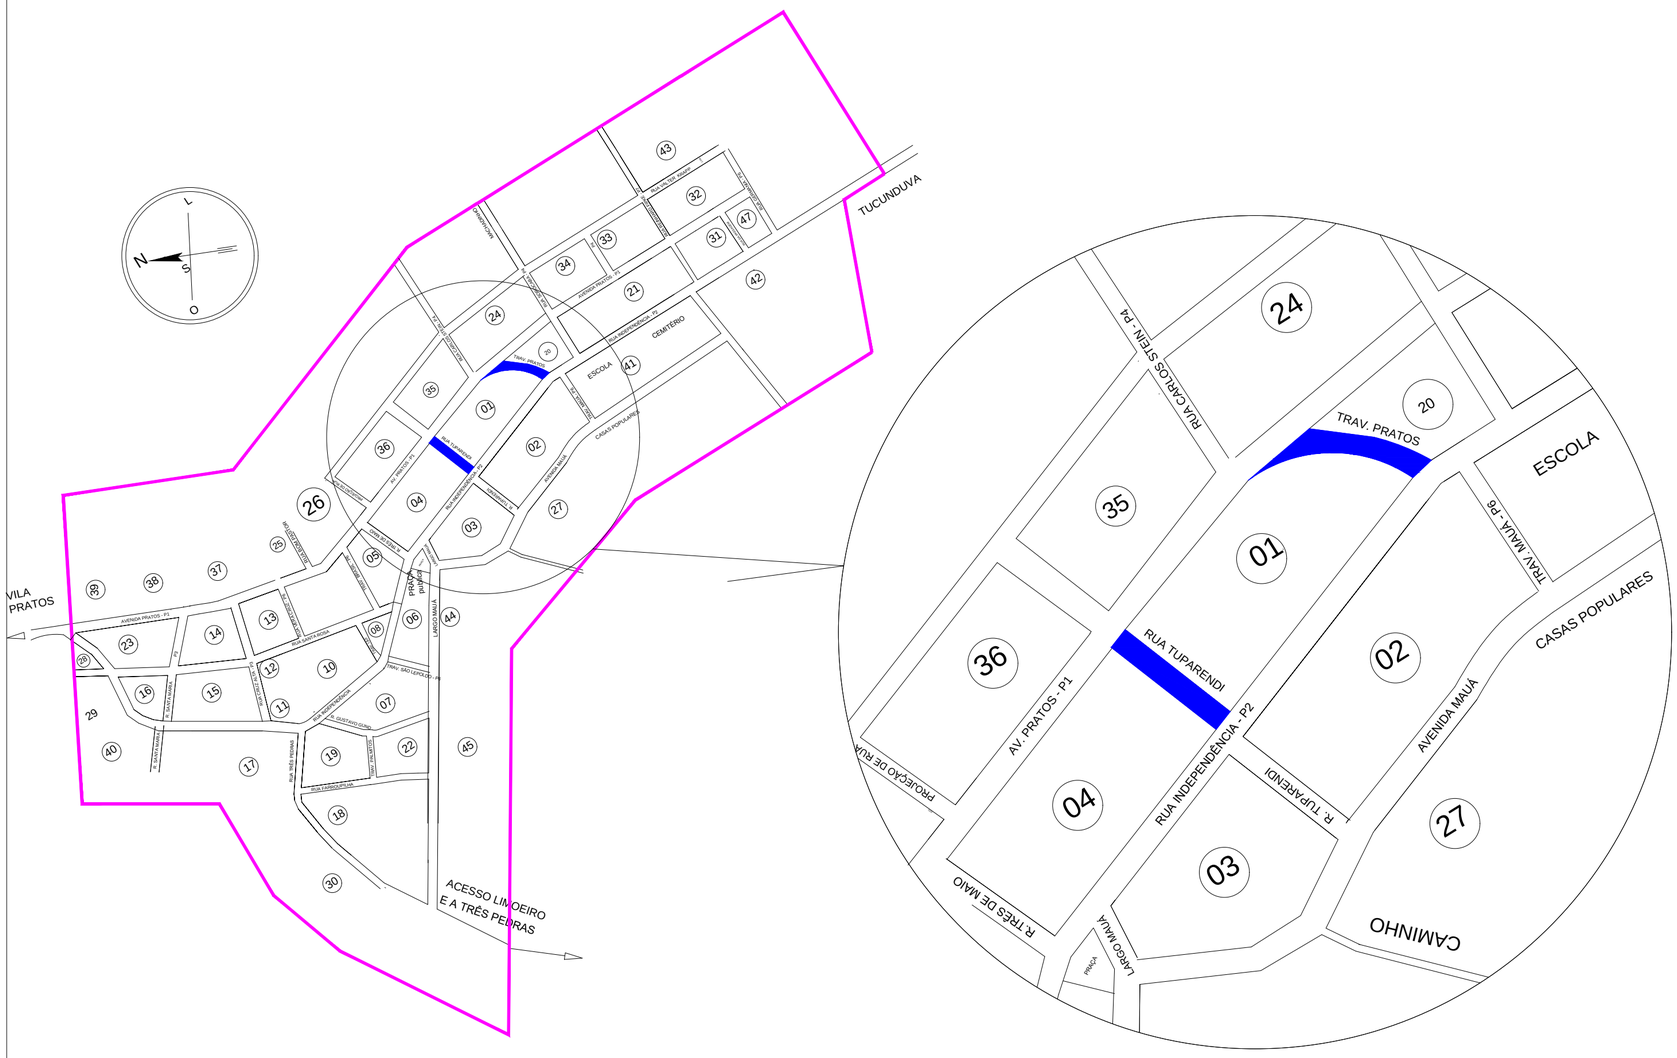

PROJETO PAVIMENTAÇÃO ASFÁLTICA

SITUAÇÃO/LOCALIZAÇÃO

RUA TUPARENDI E TRAVESSA PRATOS

RESP. PREFEITURA:
ANTONIO LUIZ SAVELLA
PREFEITO MUNICIPAL

RESP.TÉCNICO PROJETO:
ELÓI BEDENDO JÚNIOR
CREA/RS 208.995

ESCALA:	DATA DO PROJETO	DESENHO:	ÁREA DE INTERVENÇÃO:	REVISÃO	PRANCHA:
1/1000	JANEIRO/2020	E.B.J	1775,00 M²		01