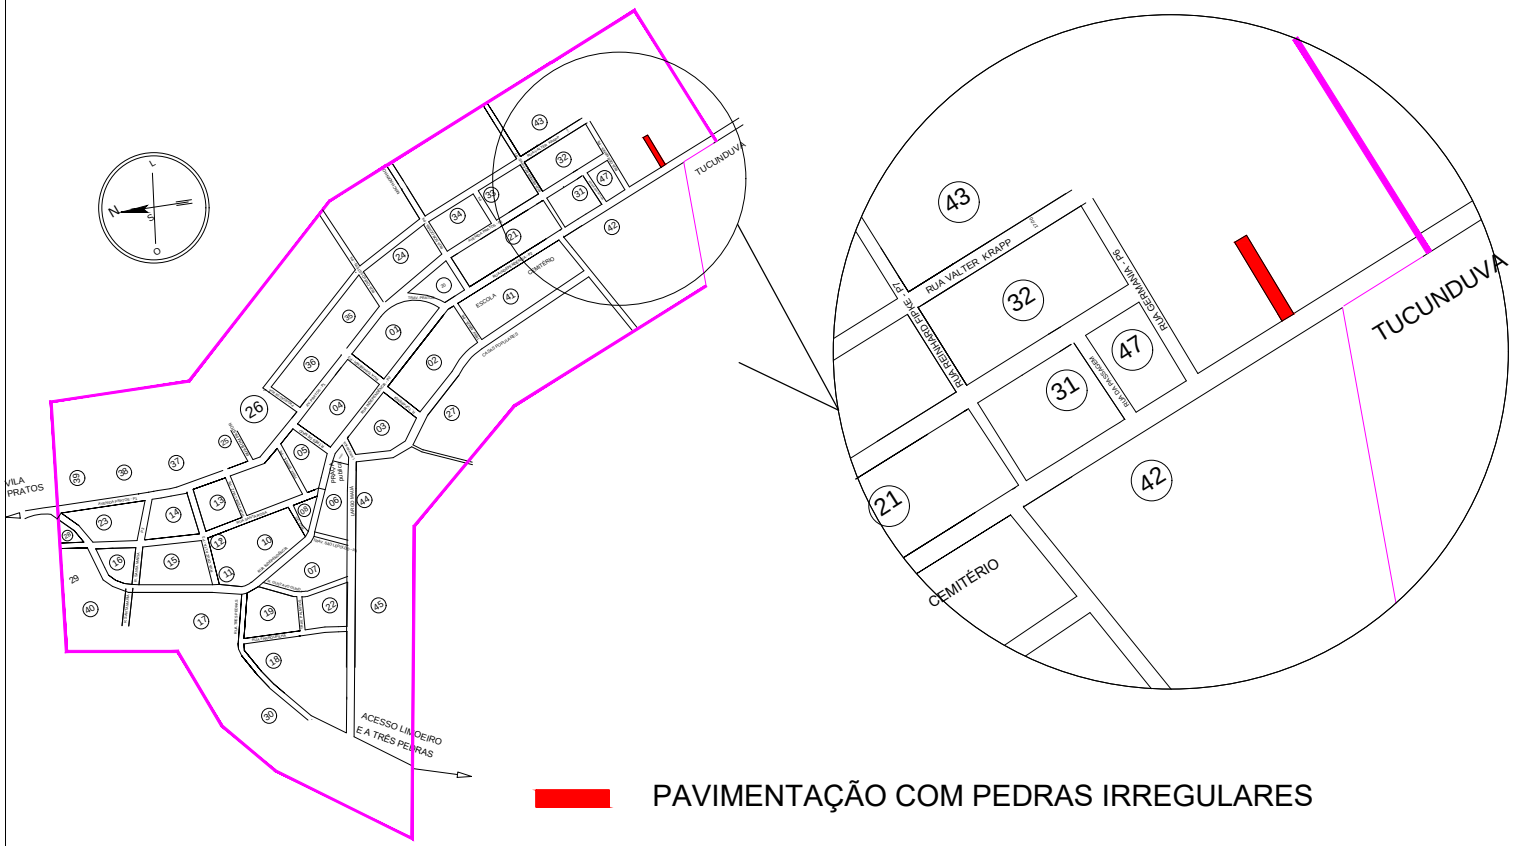


PAVIMENTAÇÃO COM PEDRAS IRREGULARES

CARIMBOS

PROJETO CALÇAMENTO

SITUAÇÃO/LOCALIZAÇÃO

AVENIDA MAUÁ

RESP. PREFEITURA:

RESP.TÉCNICO PROJETO:

ESCALA:	DATA DO PROJETO:	DESENHO:	ÁREA DE INTERVENÇÃO:	REVISÃO	PRANCHA:
1/1000	MARÇO/2020	E.B.J	2215,25 M²		01/05