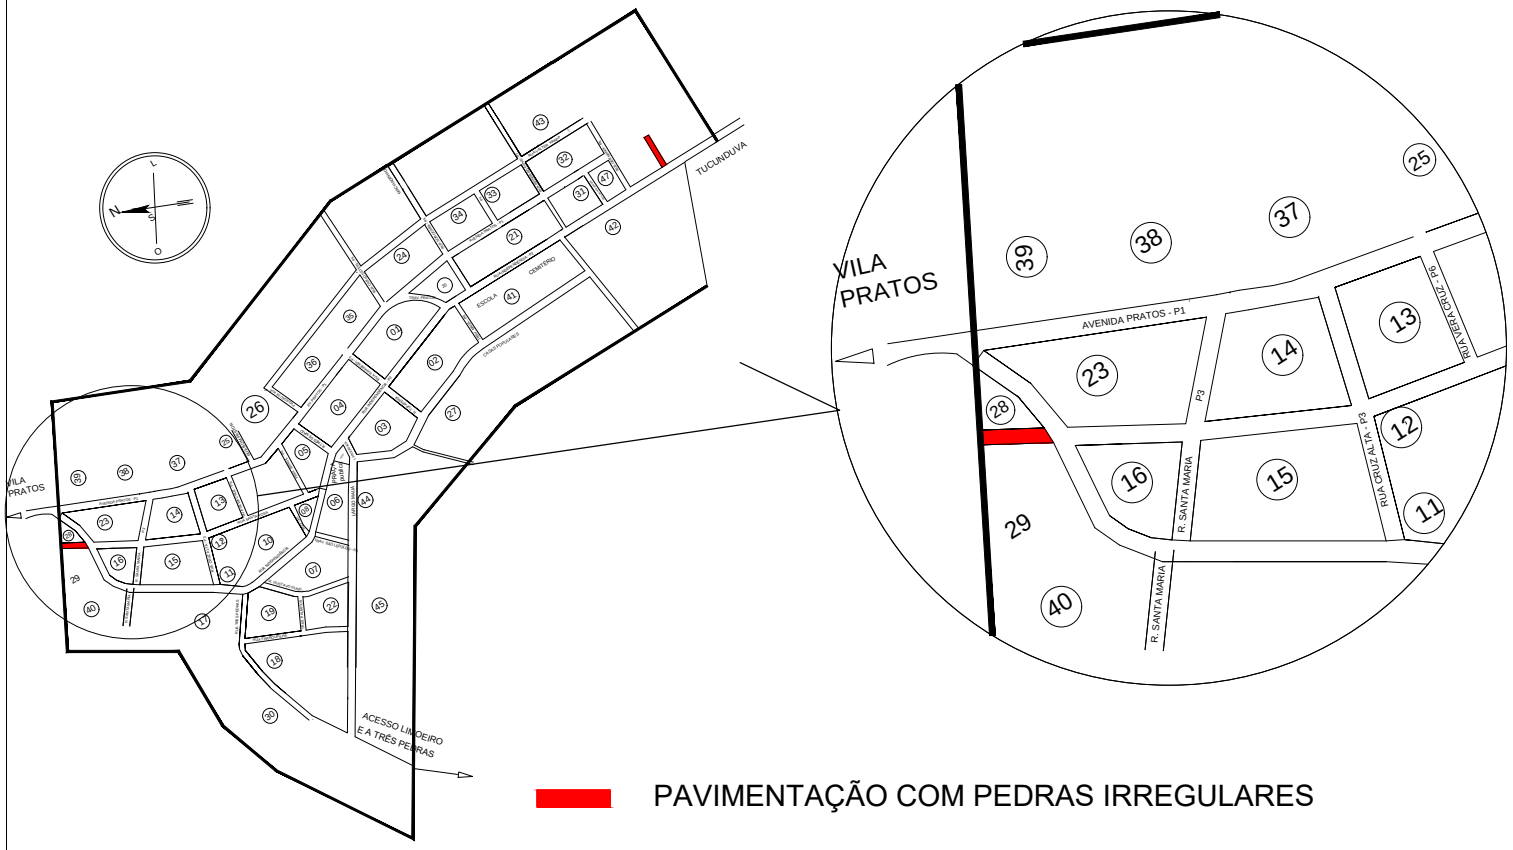



CARIMBOS

PROJETO CALÇAMENTO

SITUAÇÃO/LOCALIZAÇÃO

AVENIDA MAUÁ

RESP. PREFEITURA:

RESP.TÉCNICO PROJETO:

| ESCALA: | DATA DO PROJETO: | DESENHO: | ÁREA DE INTERVENÇÃO: | REVISÃO | PRANCHA: |
|---|---|---|---|---|---|
| 1/1000 | MARÇO/2020 | E.B.J | 2215,25 M² | | 03/05 |