



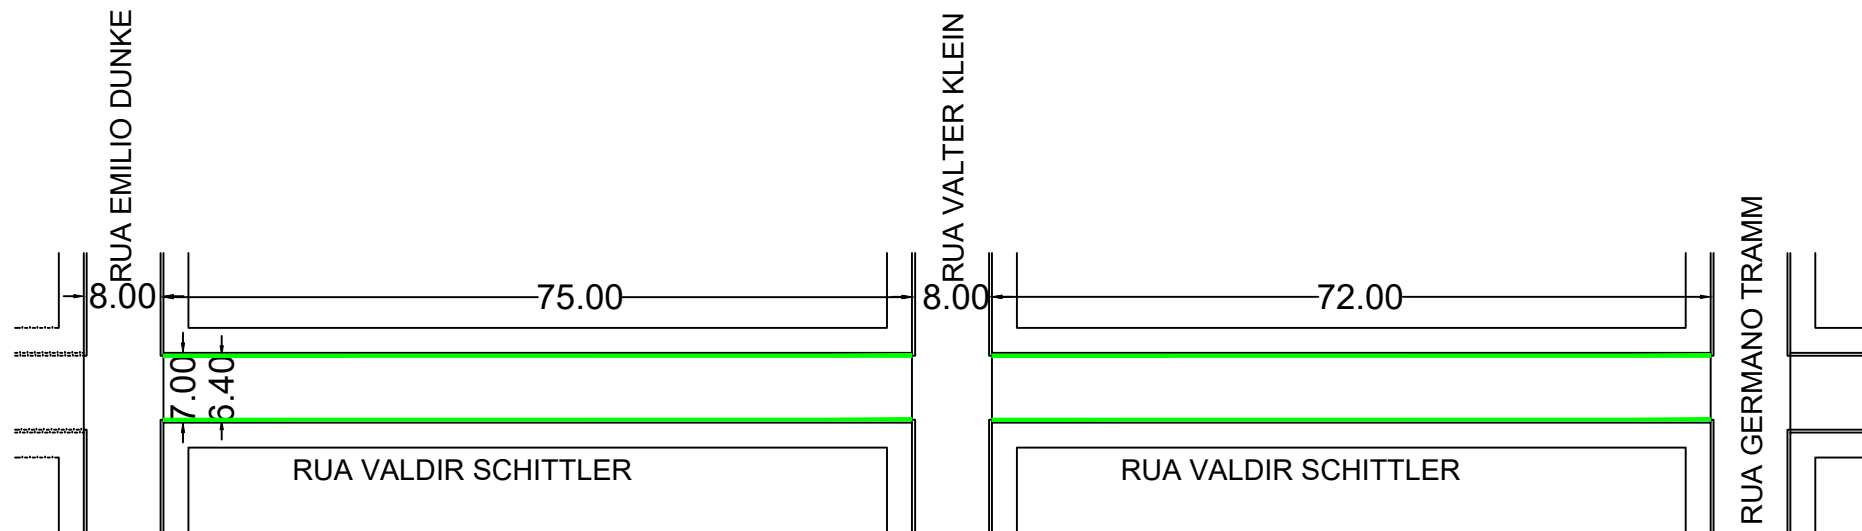

MEIO FIO CONJUGADO


PERFIL TRANSVERSAL

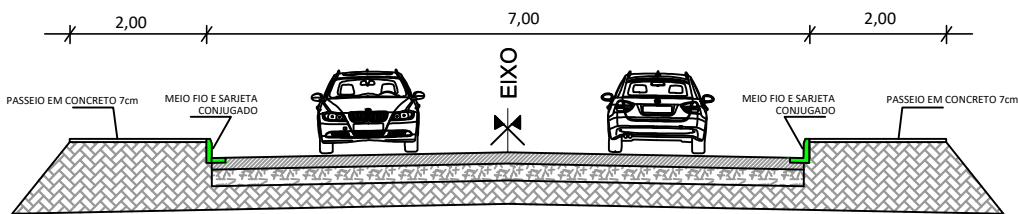

Quadro de Quantidades

ÁREA TOTAL DE PISTA	1.029,00m²
ÁREA DE CALÇAMENTO	940,80m²
MEIO FIO CONJUGADO	294,00 m

Detalhe de Meio - Fio e Sarjeta conjugado

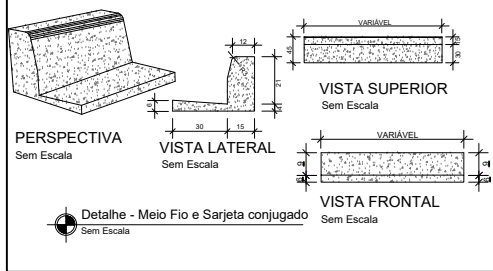

OBRA CALÇAMENTO COM PEDRAS IRREGULARES

LOCAL RUA VALDIR SCHITTLER - TUPARENDI/RS

DRENAGEM - MEIO FIO CONJUGADO

Prefeitura Municipal de Tuparendi

Responsável Técnico
Susana da Rosa
PR-61260

ÁREA	DATA	ESCALA	DESENHO
1.029,00 m²	Abril/2020	Sem esc.	SR