




DETALHAMENTO FUNDAÇÕES

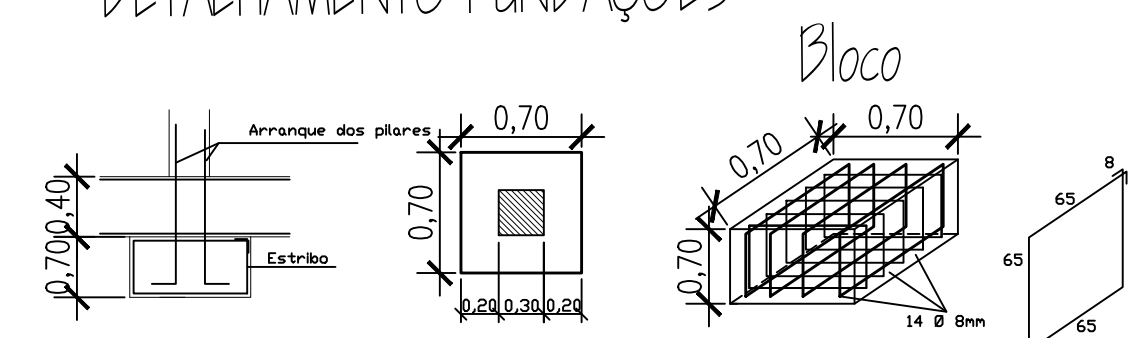


1 PROJETO ESTRUTURAL – BALDRAME
ESCALA 1:50

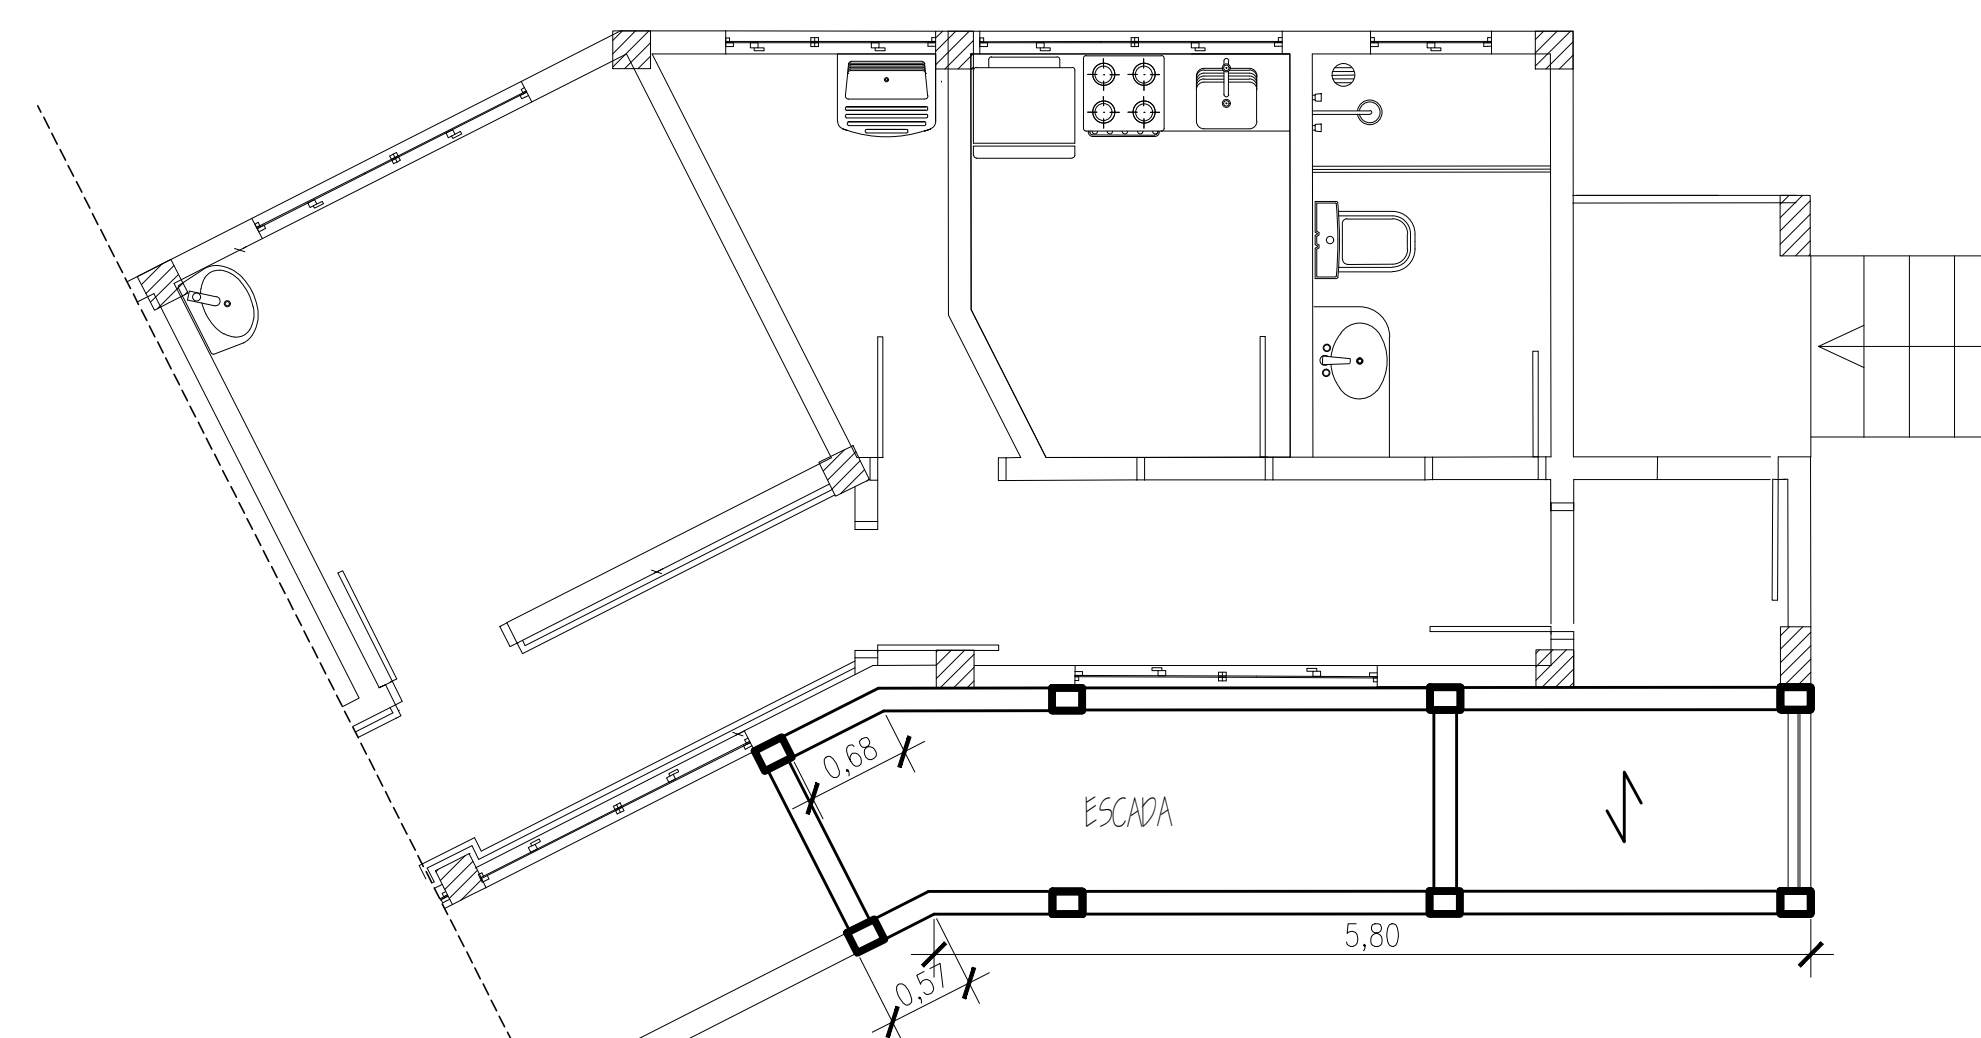

DETALHAMENTO ESTRUTURAL

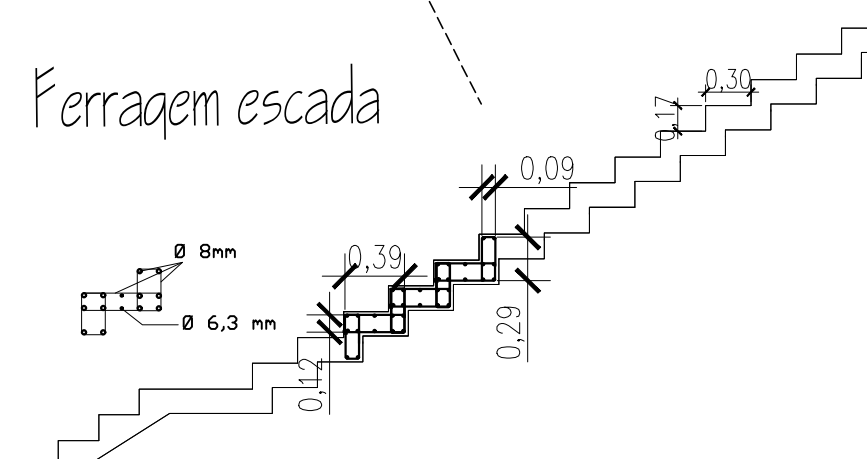


2 PROJETO ESTRUTURAL – ESCADA
ESCALA 1:50

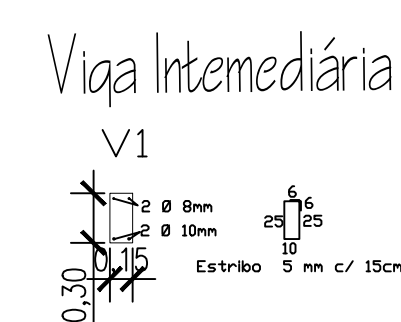


NOTAS


**TODOS OS FINAIS DE VIGAS DEVERÃO
SER ENGASTADOS (GANCHOS)
AS FERRAGENS DEVERÃO SER ESPAÇADAS
PERMITINDO A PASSAGEM DO AGREGADO OU SEJA 2,5 cm
QUANDO A FERRAGEM POSSUIR MAIS DE UMA CAMADA
O ESPAÇAMENTO ENTRE ESSAS SERÁ DE 2,5 cm**

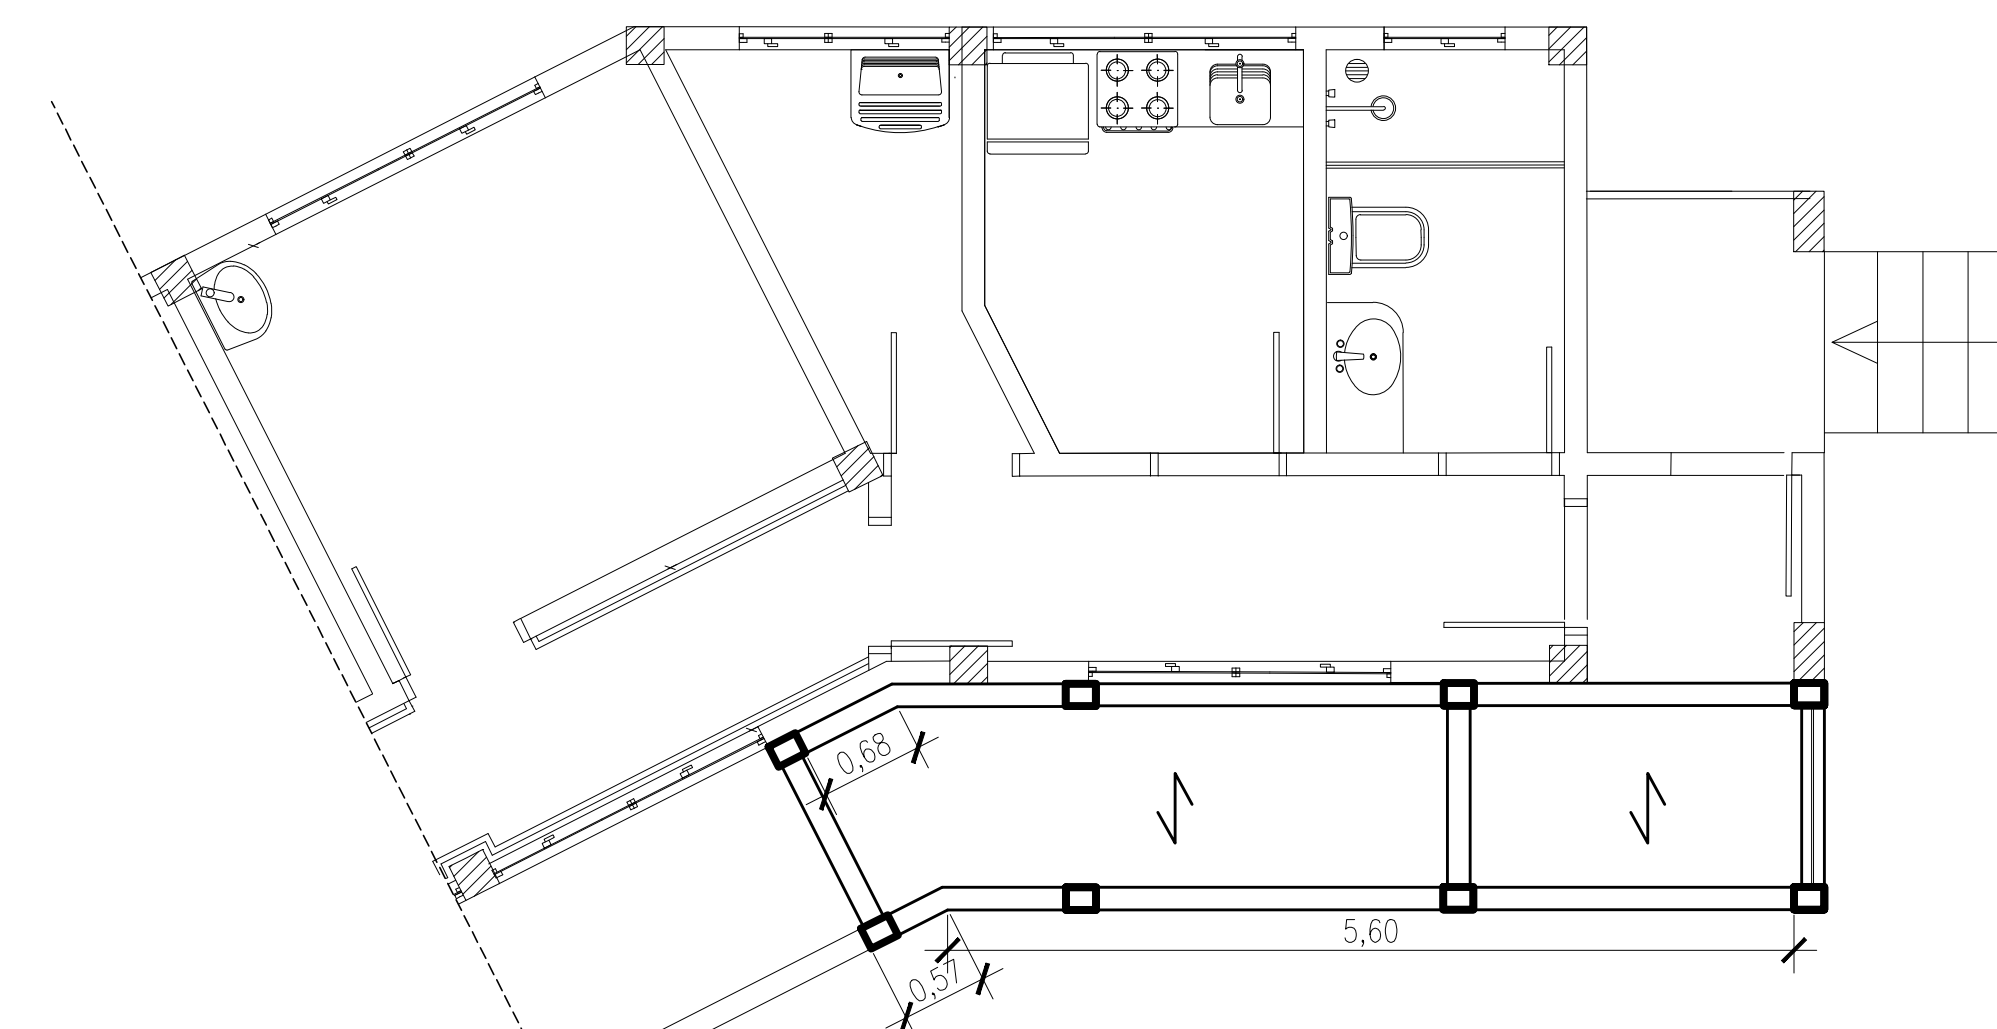


DETALHAMENTO ESTRUTURAL

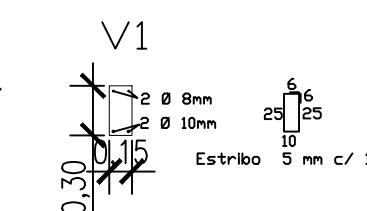


3 PROJETO ESTRUTURAL – COBERTURA
ESCALA 1:50

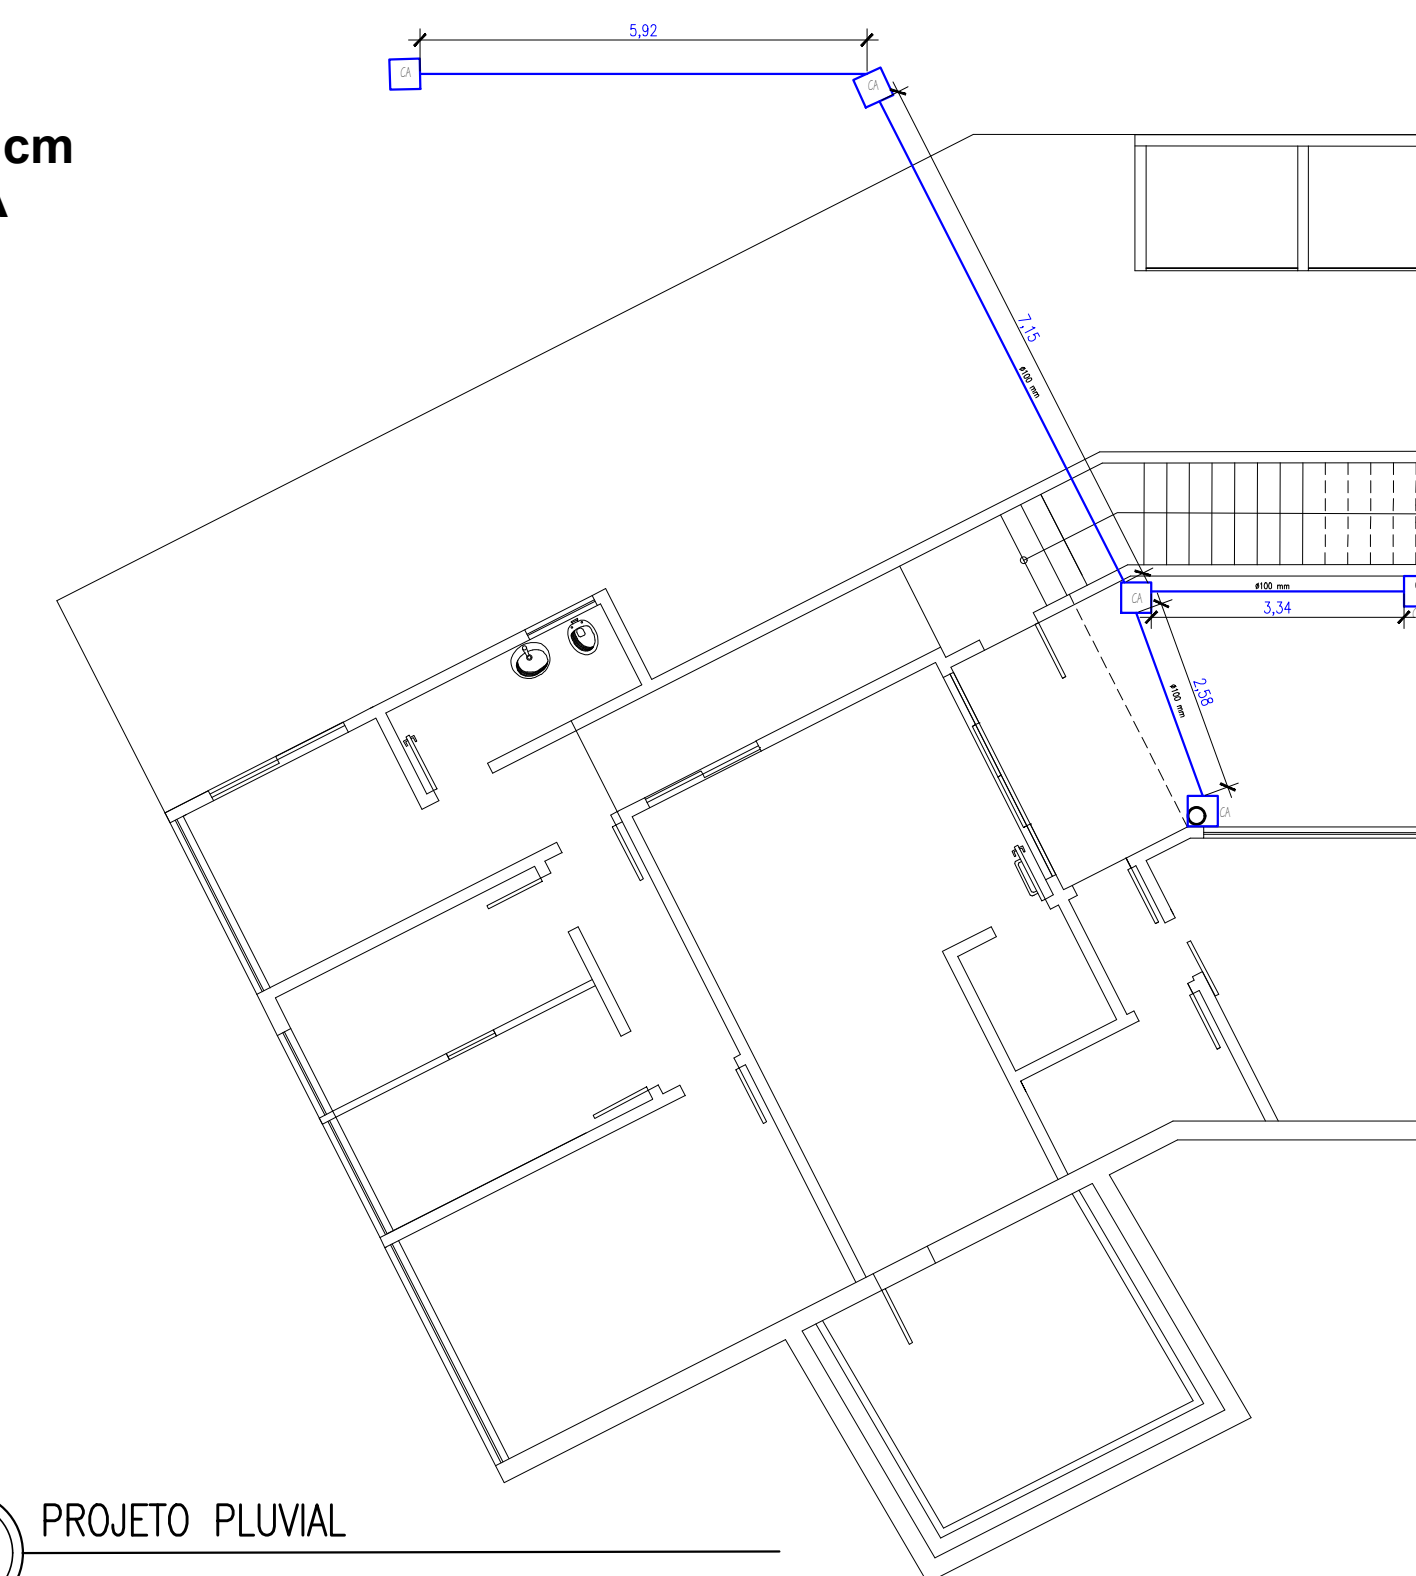


7 PROJETO PLUVIAL
ESCALA 1:100

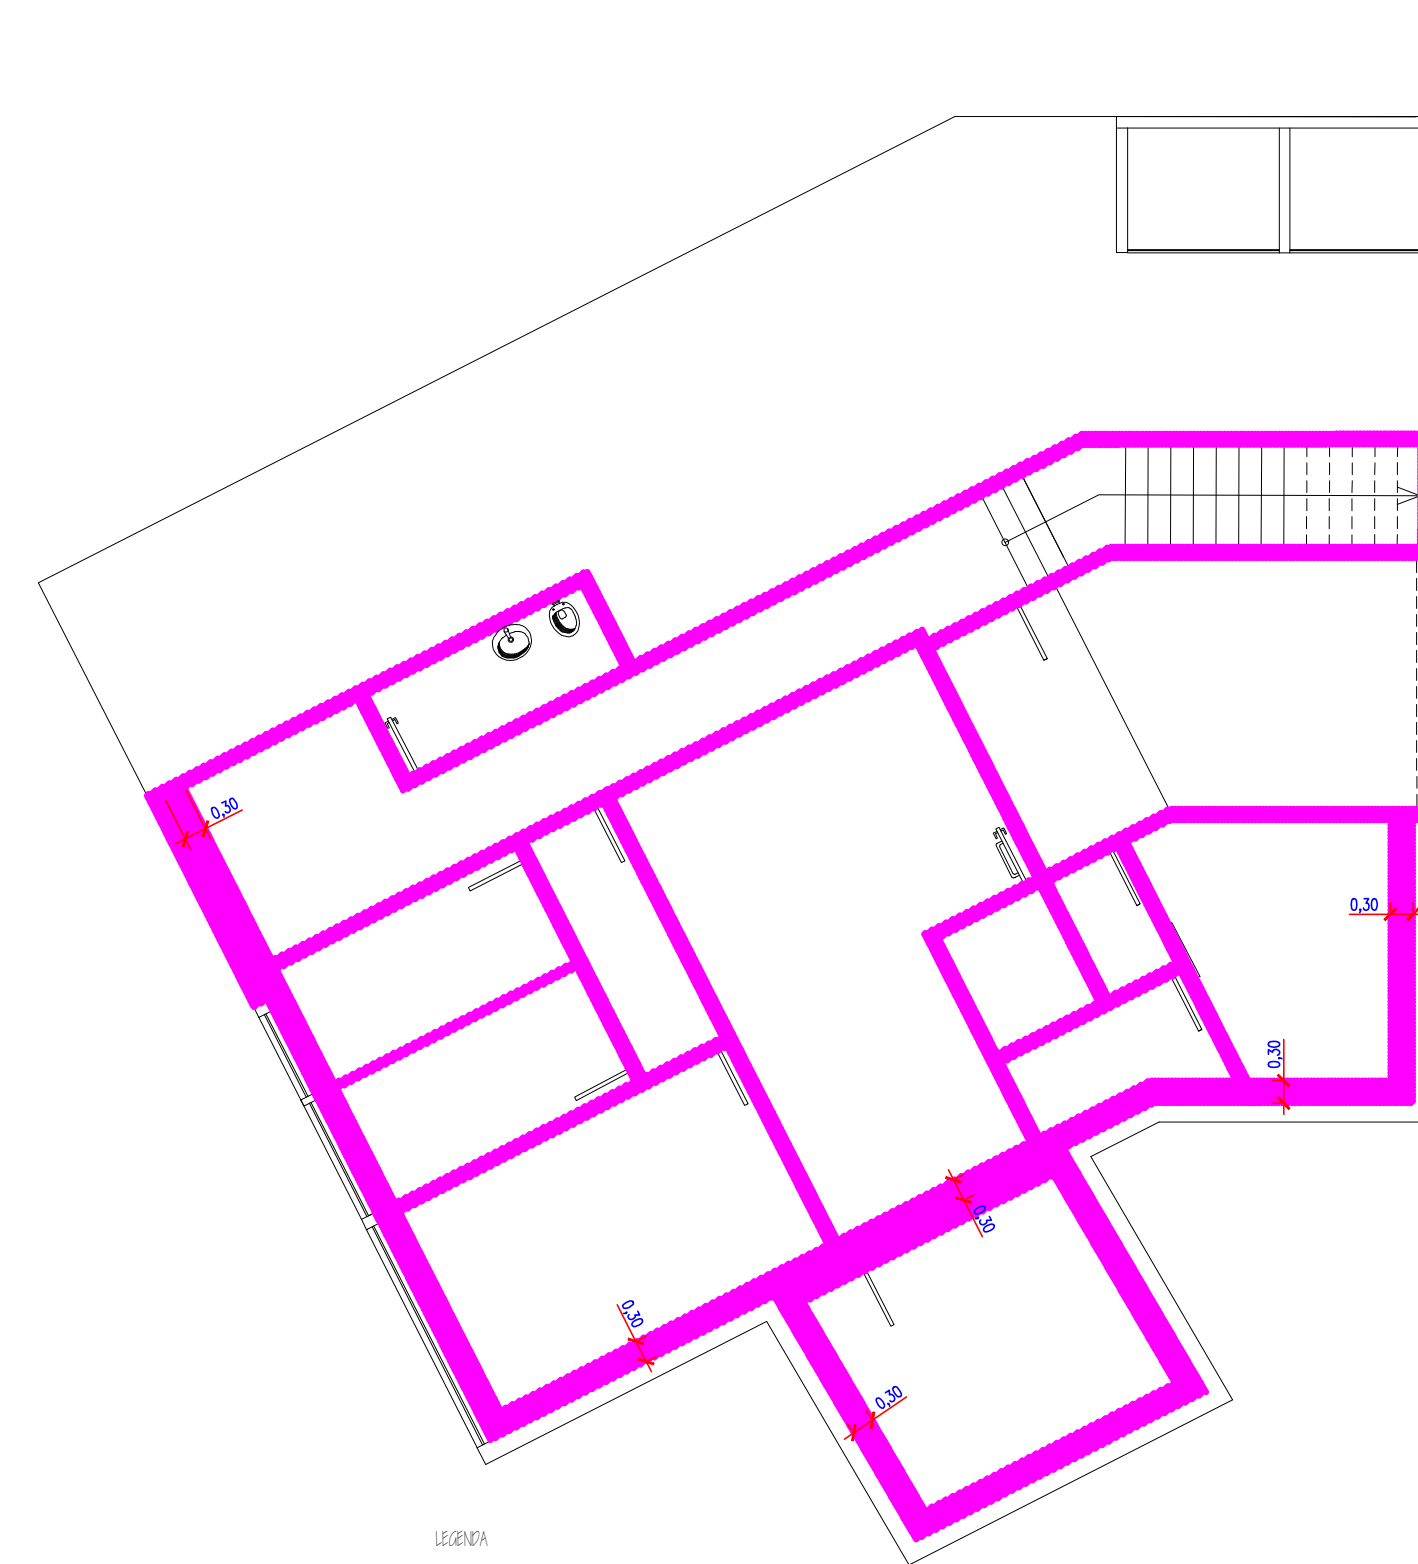

4 DETALHAMENTO DA IMPERMEABILIZAÇÃO
ESCALA 1:100

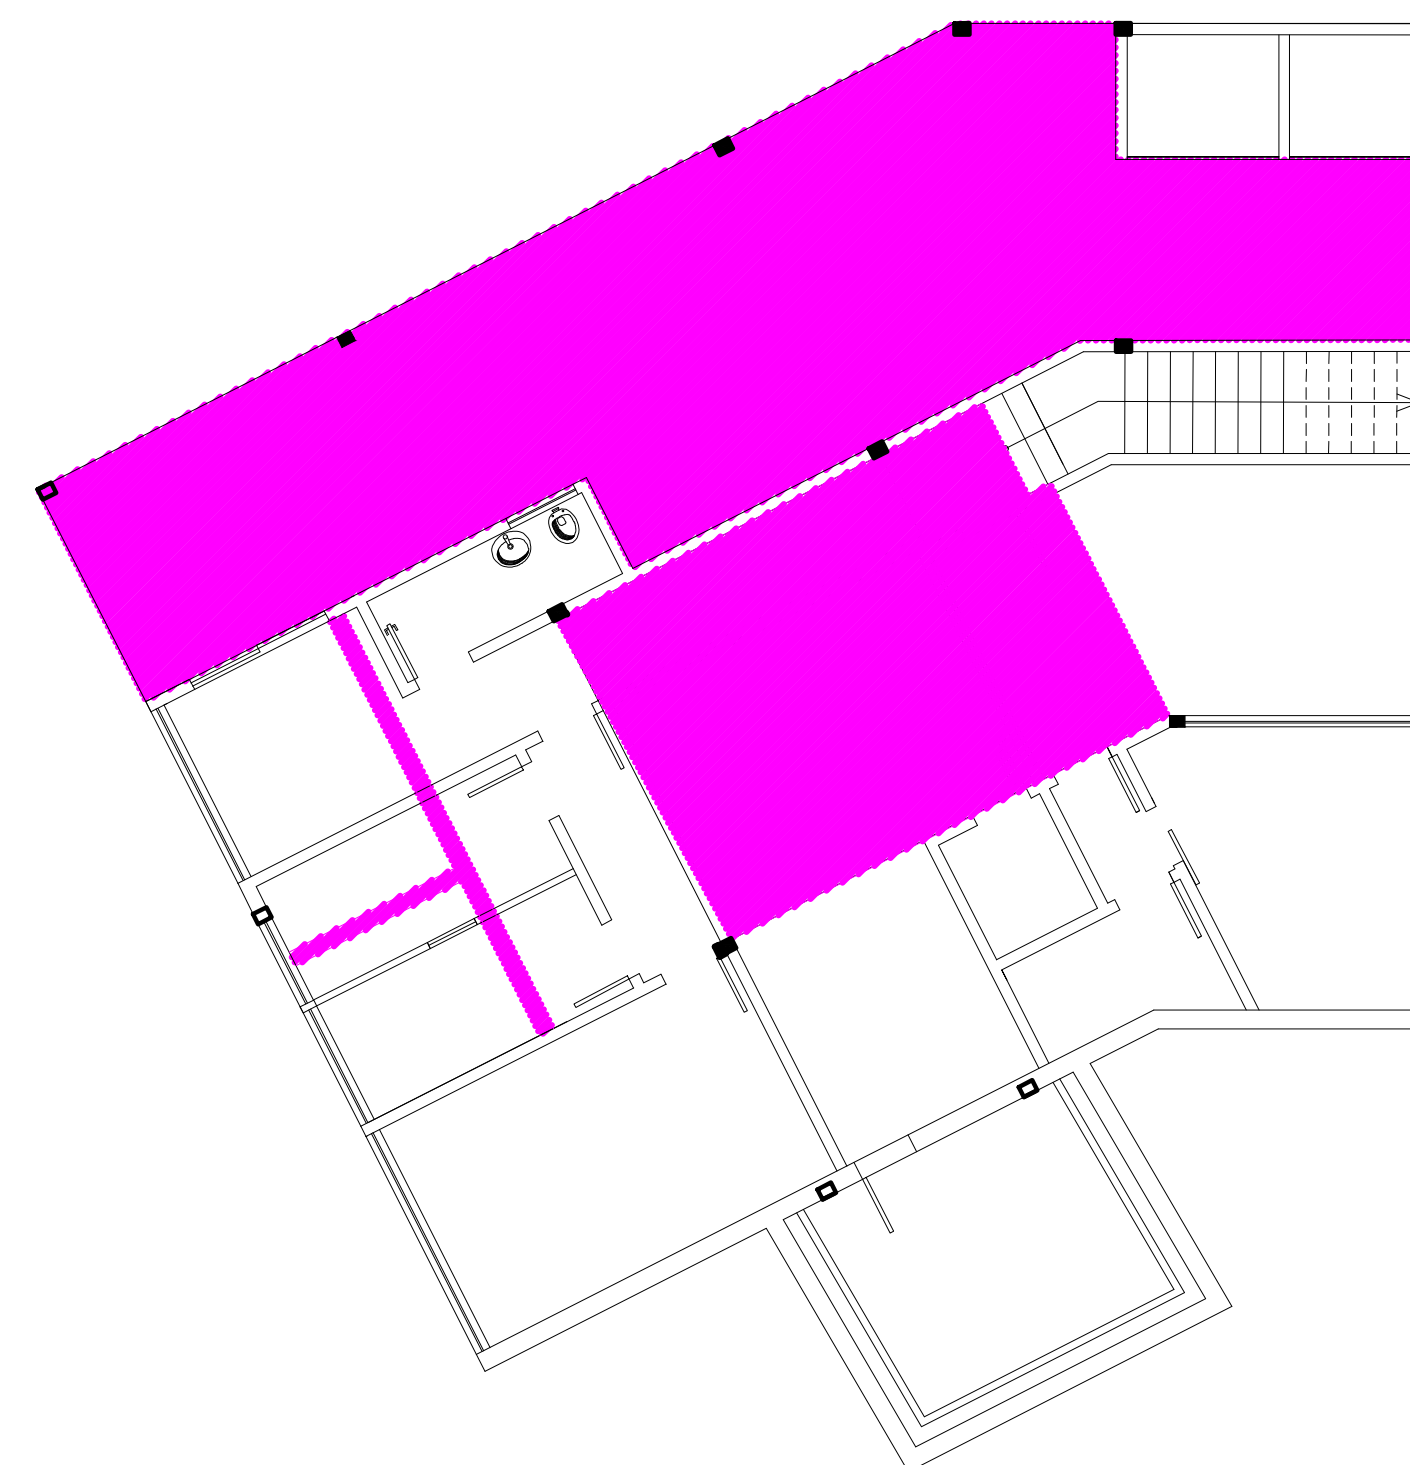

5 DETALHAMENTO FORRO DE GESSO
ESCALA 1:100

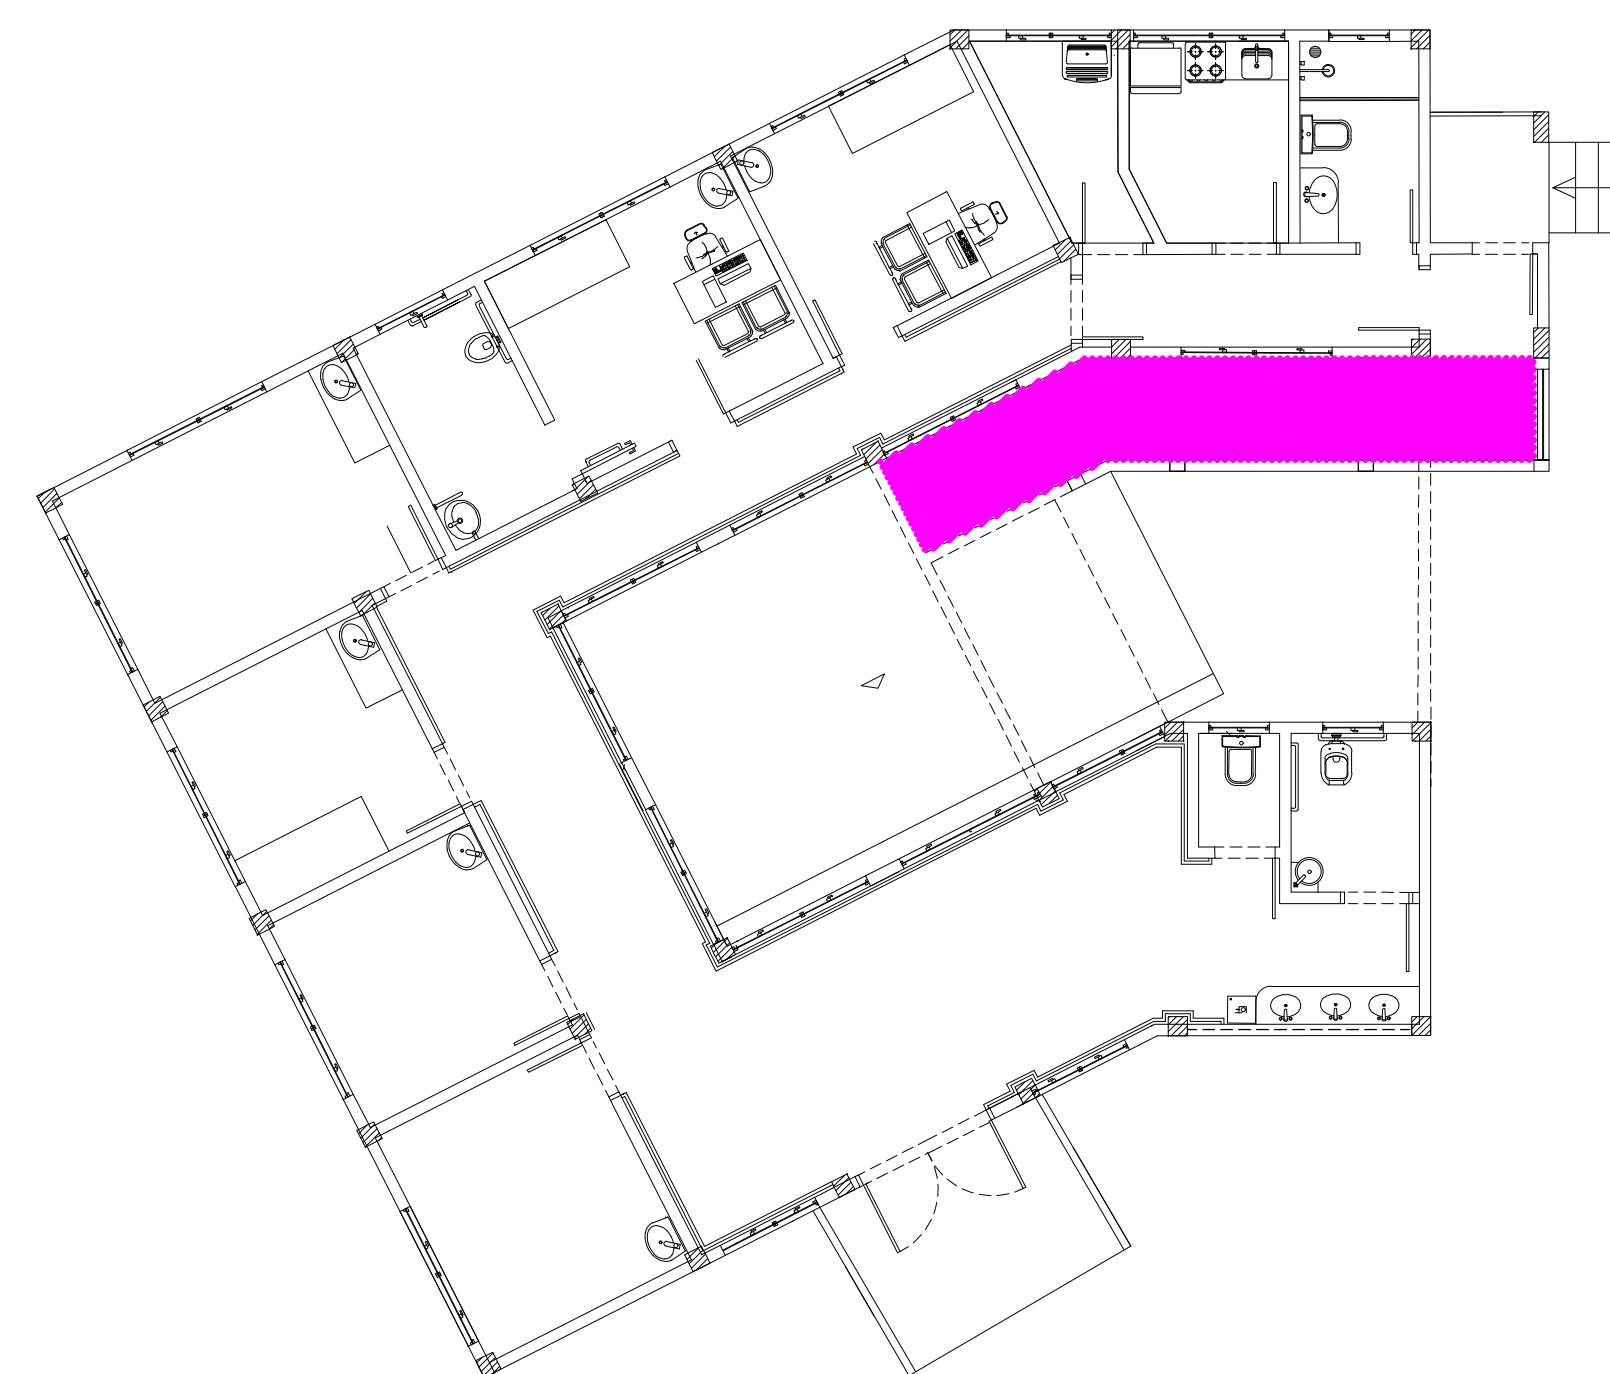

6 DETALHAMENTO FORRO DE GESSO
ESCALA 1:100

PREFEITURA MUNICIPAL DE TRÊS DE MAIO

PROJETO ARQUITETÔNICO PSF SANTA RITA

Av. Santa Rosa, esq. Ruas Carlos Chagas e P Reus - Bairro Santa Rita Três de Maio-RS

Título: PROJETO ESTRUTURAL E DETALHAMENTOS

Proprietário: [Assinatura]
Prefeitura Municipal de Três de Maio

Resp.Tecnico: 

Área: 316,54 m²

Escala:
1:50

Data: 01/01/2021

Prancha: ARO-04