




QUADRO DE ÍNDICES URBANÍSTICOS	
ÍNDICE	UNIDADE
ÁREA DO TERRENO	609,00 m²
ÁREA DE CONSTRUÇÃO	316,54 m²
TAXA DE OCUPAÇÃO	36,83%
ÍNDICE DE APROVEITAMENTO	0,52
TAXA DE PERMEABILIDADE	63,17%
ÁREA LIVRE DO TERRENO	384,69 m²
ZONEAMENTO	"ÁREA MISTA I"

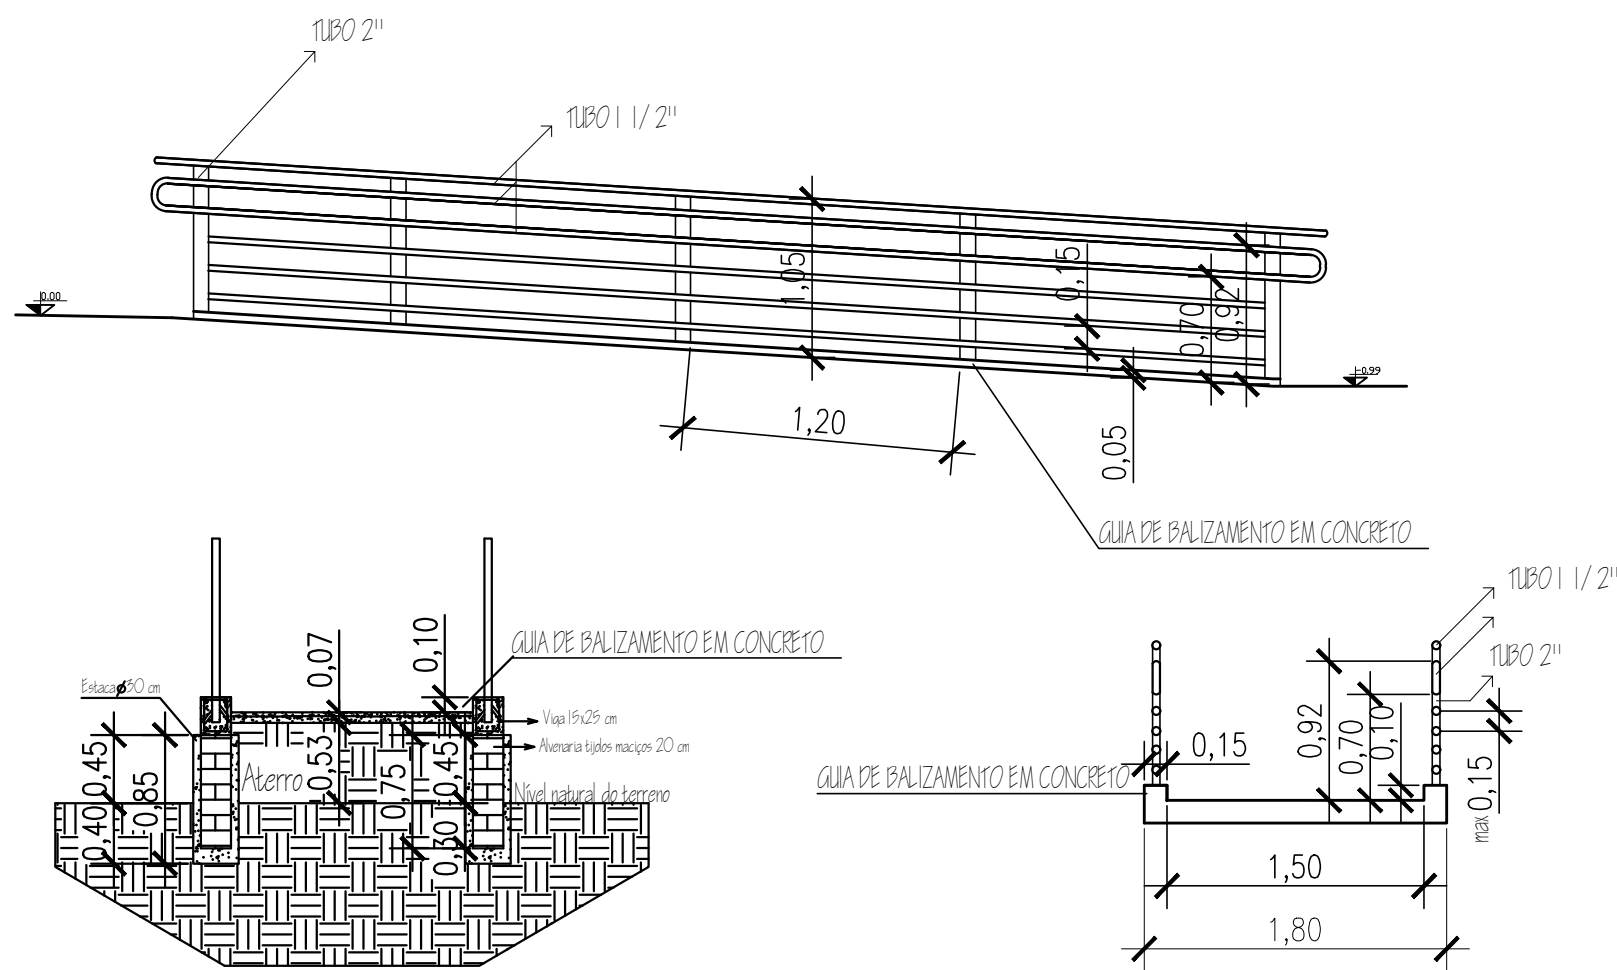


1 DETALHAMENTO RAMPA DE ACESSO
ESCALA 1:50

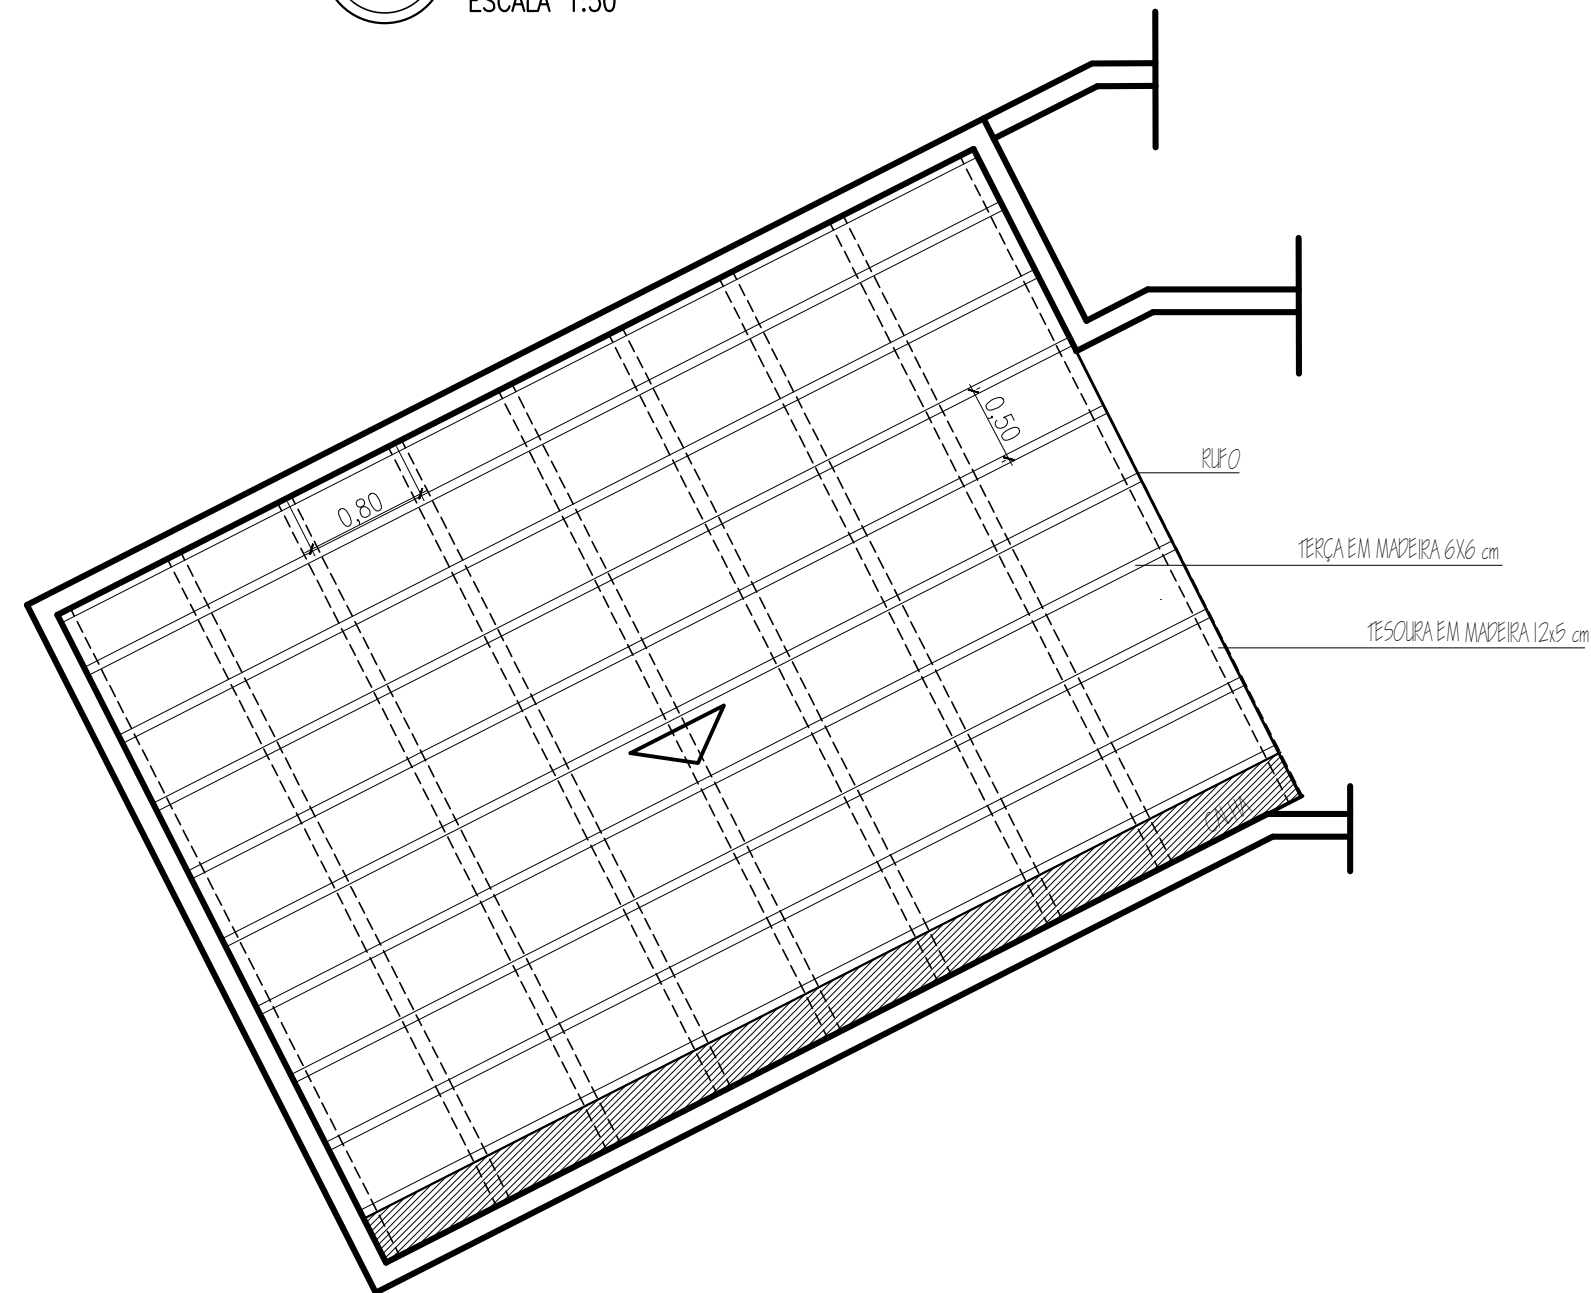

3 DETALHAMENTO COBERTURA
ESCALA 1:50

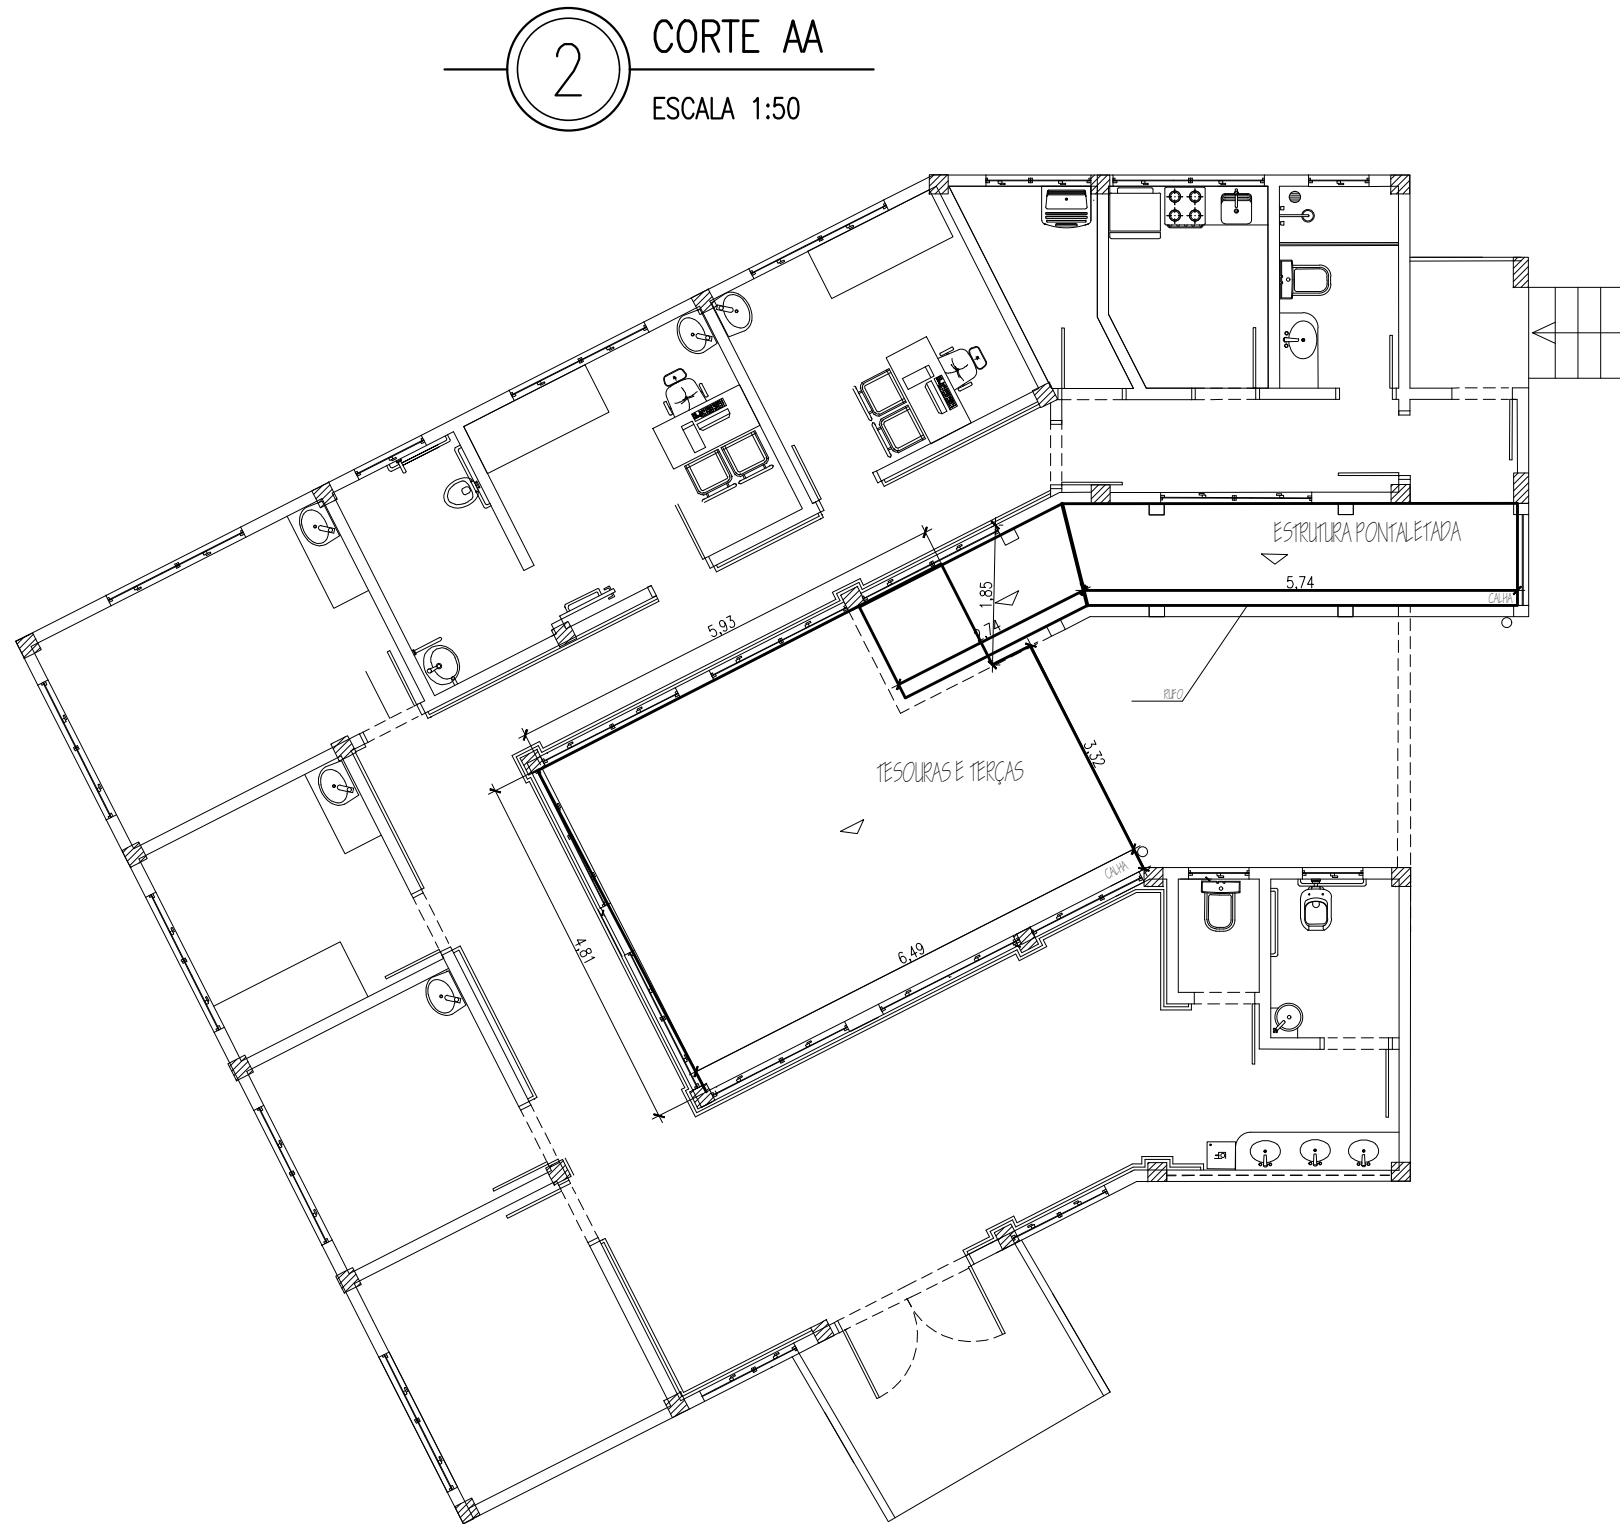


2 CORTE AA
ESCALA 1:50

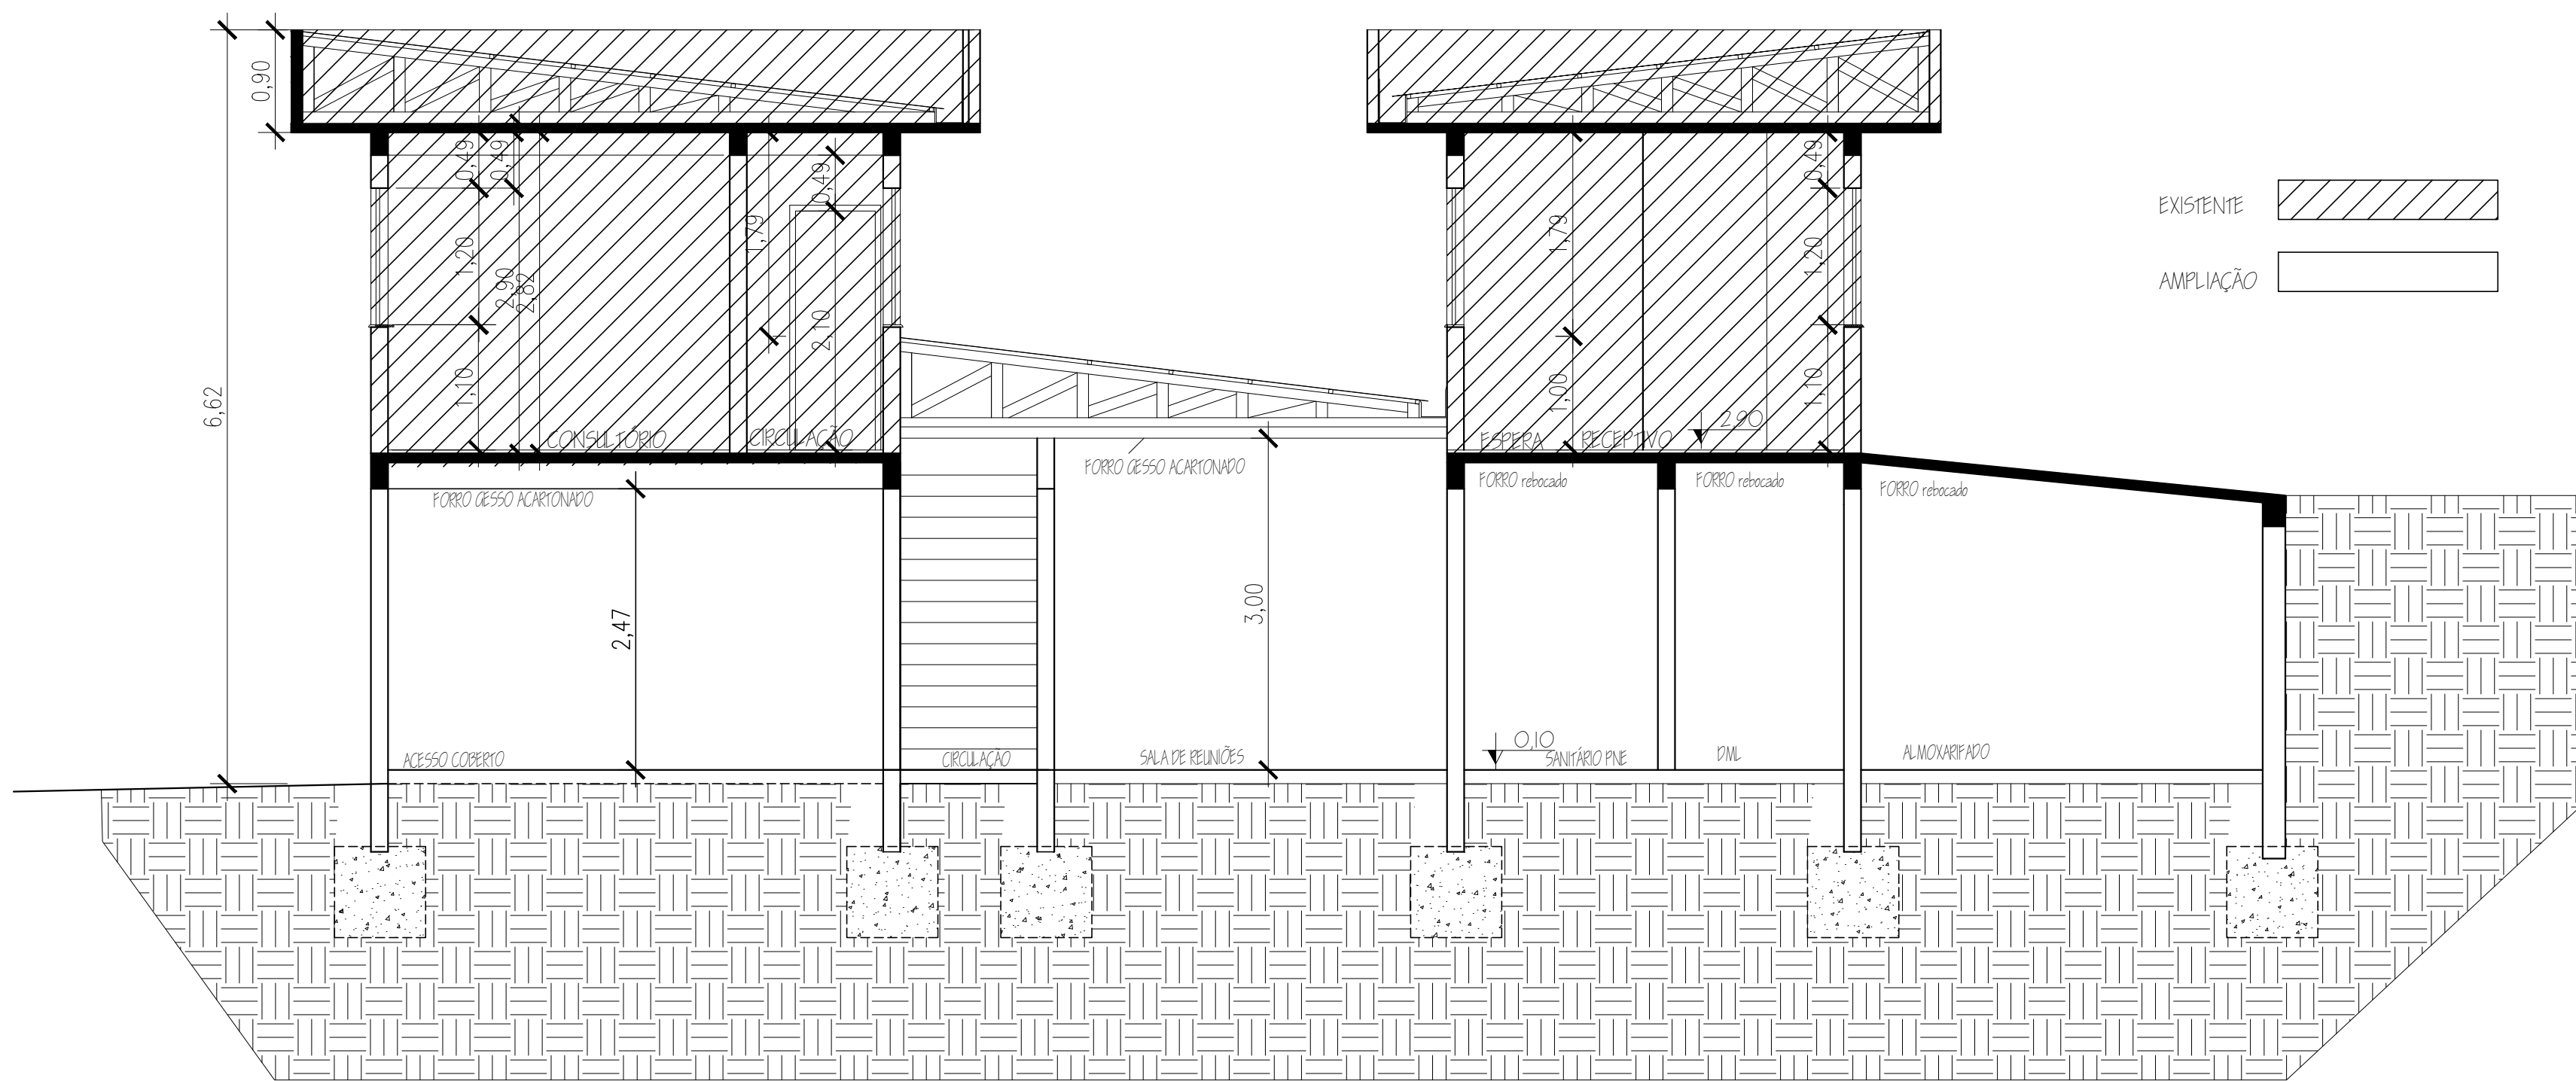


5 CORTE BB
ESCALA 1:50

4 DETALHAMENTO COBERTURA
ESCALA 1:50

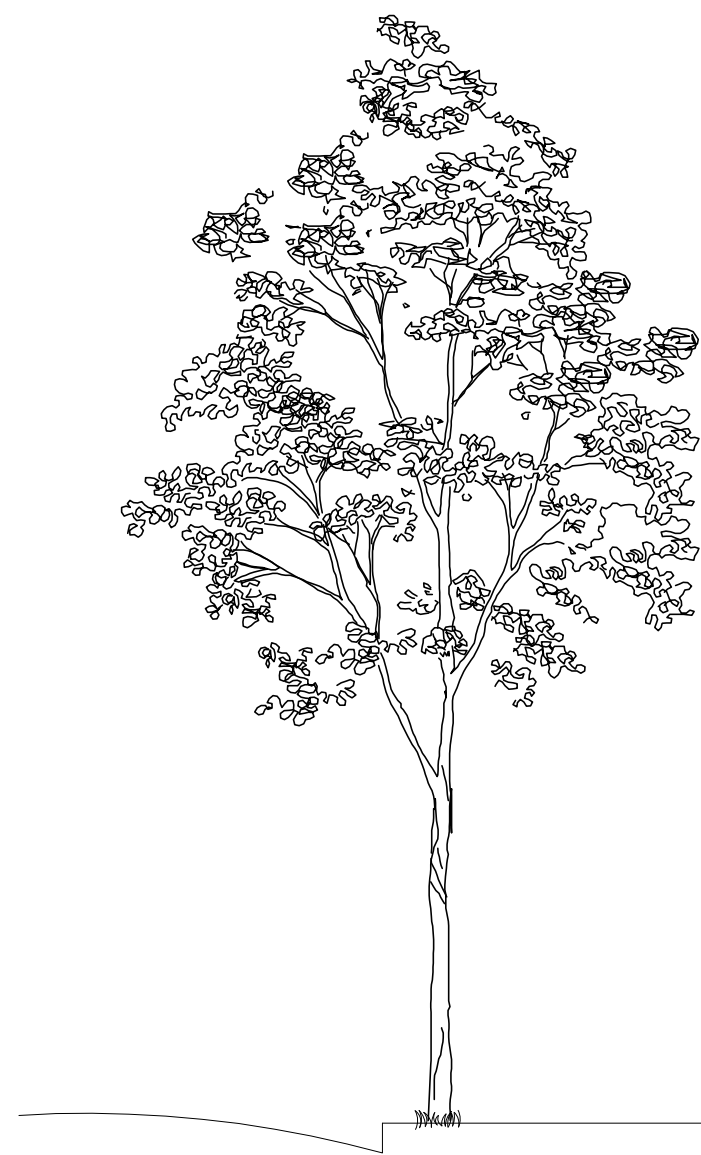

6 FACHADA NORTE
ESCALA 1:50

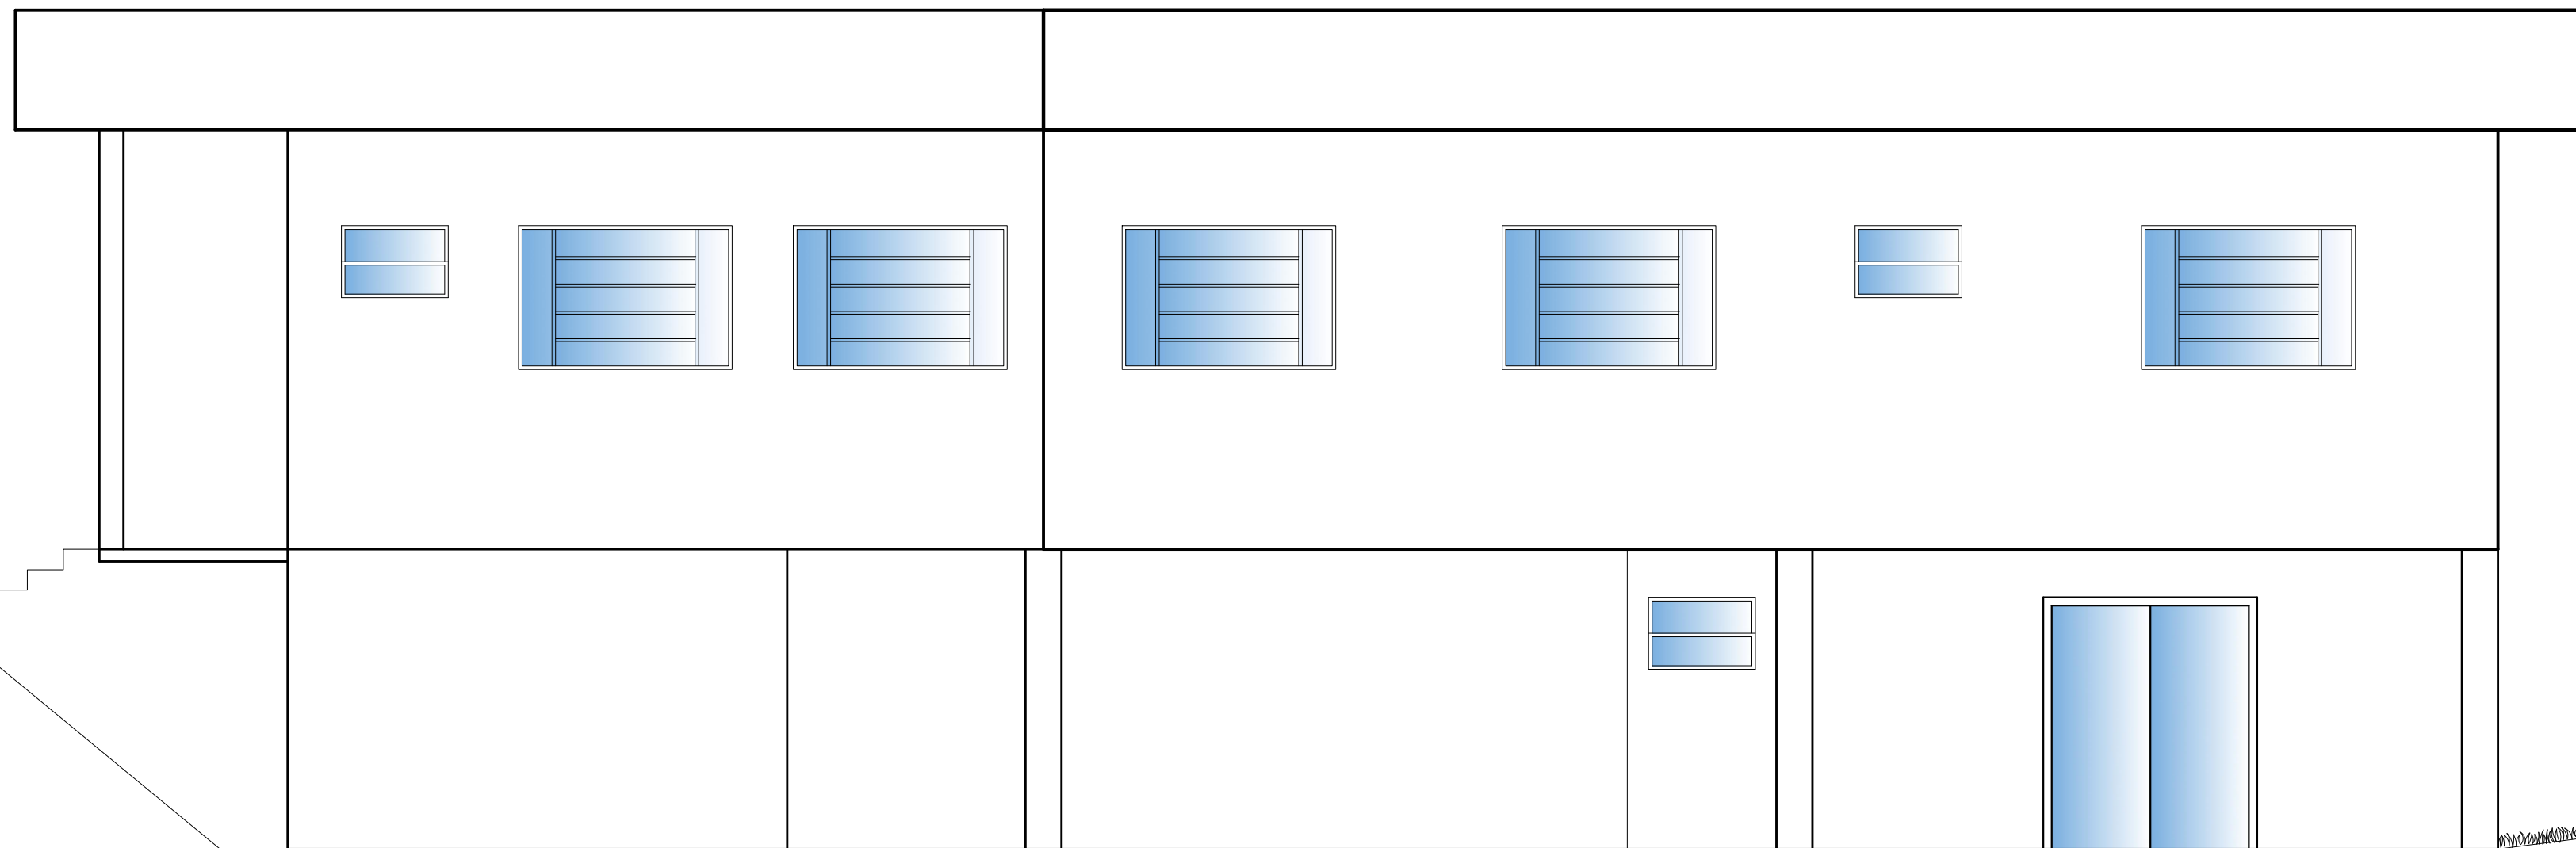

PREFEITURA MUNICIPAL DE TRÊS DE MAIO

PROJETO ARQUITETÔNICO PSF SANTA RITA

Av. Santa Rosa, esq. Ruas Carlos Chagas e P. Raus - Bairro Santa Rita Três de Maio-RS

Título: CORTES, FACHADA E DETALHAMENTOS

Proprietário: Prefeitura Municipal de Três de Maio

Resp.Técnico:

Área: 316,54 m²

Escala: 1:50

Data: 01/2020

Prancha: ARQ-03