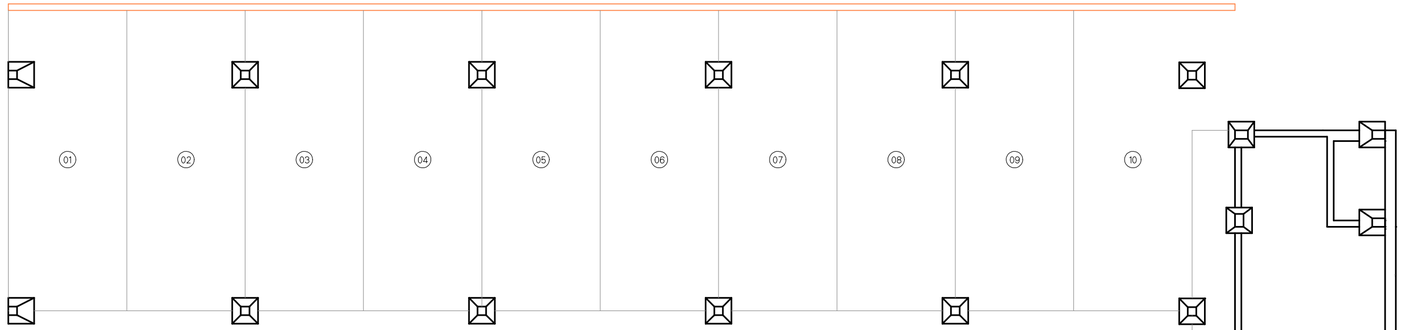

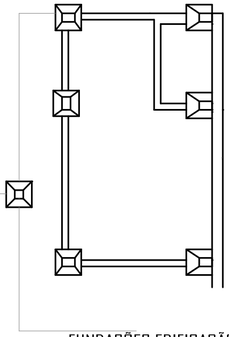

PILARES e VIGA DE BALDRAME

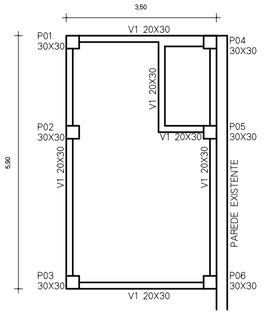

VIGA DE BALDRAME E LAJE PRÉ MOLDADA

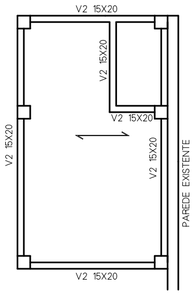

FUNDAÇÕES - ESTACIONAMENTO

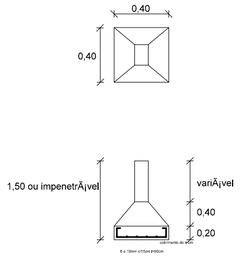

FUNDAÇÕES EDIFICAÇÃO

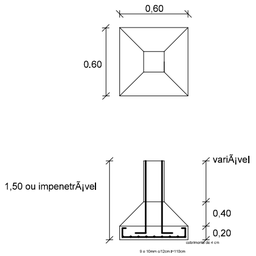

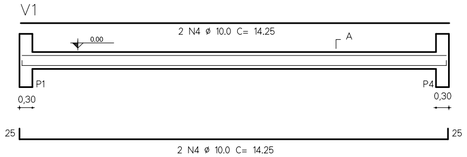

SEÇÃO A
ESC - 1/25

100 N4 ø 4,2 C= 15
L = 86 cm

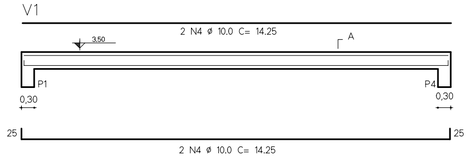

SEÇÃO A
ESC - 1/25

100 N4 ø 4,2 C= 15
L = 66 cm

PREFEITURA DE DOUTOR MAURÍCIO CARDOSO

APROVADO PELA VISA SOB PARECER Nº 01/2.025

ANDRE VERNIER:63449609068
Assinado de forma digital por ANDRE VERNIER:63449609068
Dados: 2025.08.18 08:15:05 -03'00'

APROVADO

VISA
Município de
Doutor Maurício Cardoso

ANDRÉ VERNIER
VIGILÂNCIA SANITÁRIA
ENGENHEIRO DE SEGURANÇA DO TRABALHO
CAU 30.160-4

AMPLIAÇÃO DA UNIDADE DE SAÚDE

PREFEITURA DE DOUTOR MAURÍCIO CARDOSO
PROPRIETÁRIO

RUA BENTO GONÇALVES, nº 1371
BAIRRO CENTRO
DOUTOR MAURÍCO CARDOSO / RS

PROJETO ESTRUTURAL

ÁREA CONSTRUÍDA: 219.89m²

ABRIL 2.025

07 / 09

ANDRÉ VERNIER
ARQUITETO E URBANISTA
ENGENHEIRO DE SEGURANÇA DO TRABALHO
CAU 30.160-4

RUA DIANE DE ABREU, 565
BAIRRO: CENTRO - HORTÊNCIA / RS
CEP 95820.000
55 55823.5881
xZarquitetura565@gmail.com

ANDRE VERNIER:63449609068
Assinado de forma digital por ANDRE VERNIER:63449609068
Dados: 2025.08.18 08:15:22 -03'00'

APROVADO