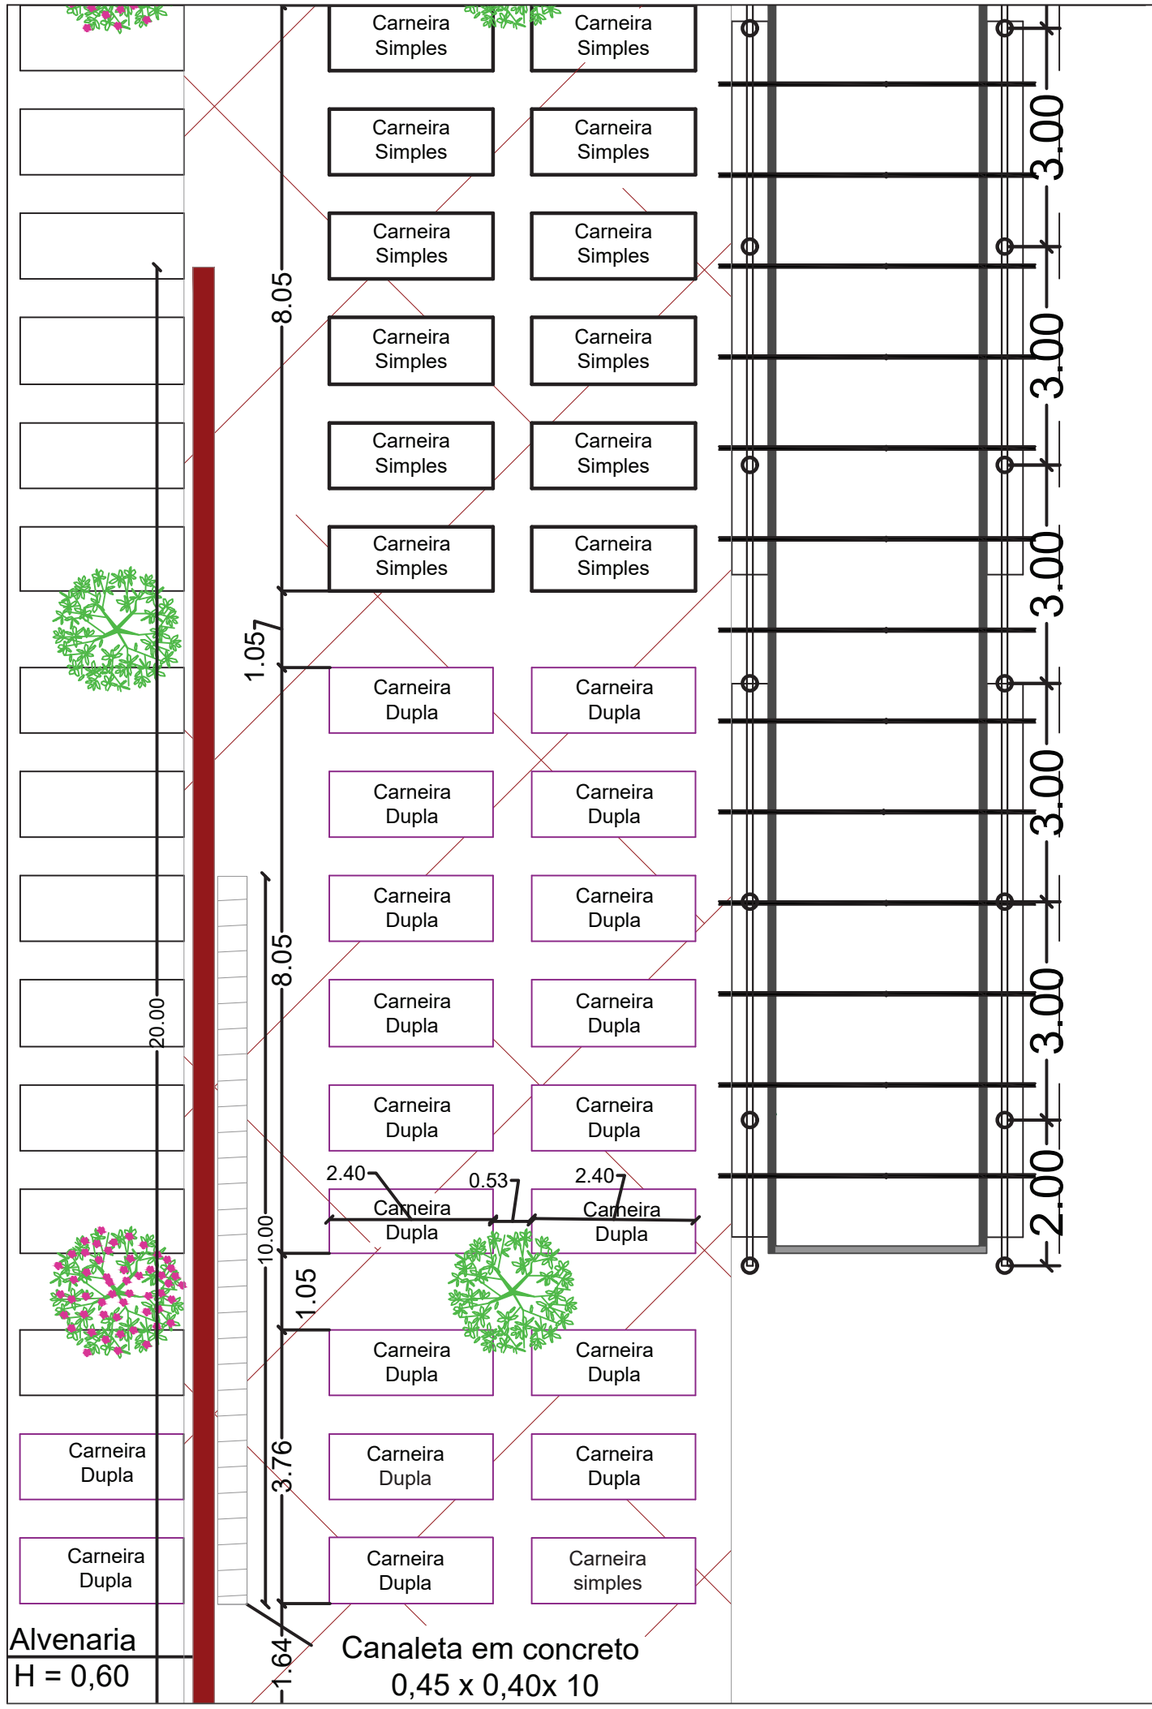

Vista em corte

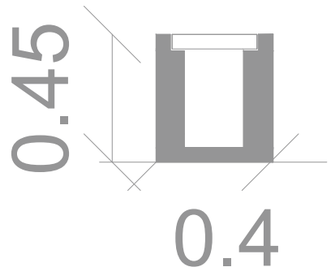

Canaleta em concreto
0,45 x 0,40 x 10

ÁREA DE INTERVENÇÃO

- Área de ladrílho no corredor central: 154,75 m²
- Carneira simples: 12 unidades
- Carneira Dupla: 20 unidades
- Muro em alvenaria h= variavel
- Canaleta em concreto: 10,00 metros

Cemitério Municipal da Paz
Dr. Maurício Cardoso

Detalhamento das Carneiras e Drenagem

MARÇO/2020

Proprietário: _____
Município de Doutor Maurício Cardoso

Proj. e Exec.: KARINE SIGNORI DE MELLO:02528210094
Karine Signori de Mello Eng. Civil Crea 244762

Assinado digitalmente por KARINE SIGNORI DE MELLO:02528210094
ND: C=BR, O=ICP-Brasil, OU=Secretaria da Receita Federal do Brasil - RFB, OU=RFB e-CPF A3, OU=EM BRANCO, OU= 20865585000108, OU=presencial, CN=KARINE SIGNORI DE MELLO:02528210094
Motivo: Eu sou o autor deste documento
Local: Brasil
Data: 2025.08.08 09:43:00-03'00'
Foxit PDF Reader Versão: 2025.2.0

PRANCHA
02

ESCALA:s/ escala