


(sem escala

Rua Cristóvão Colombo

Rua Bento Gonçalves

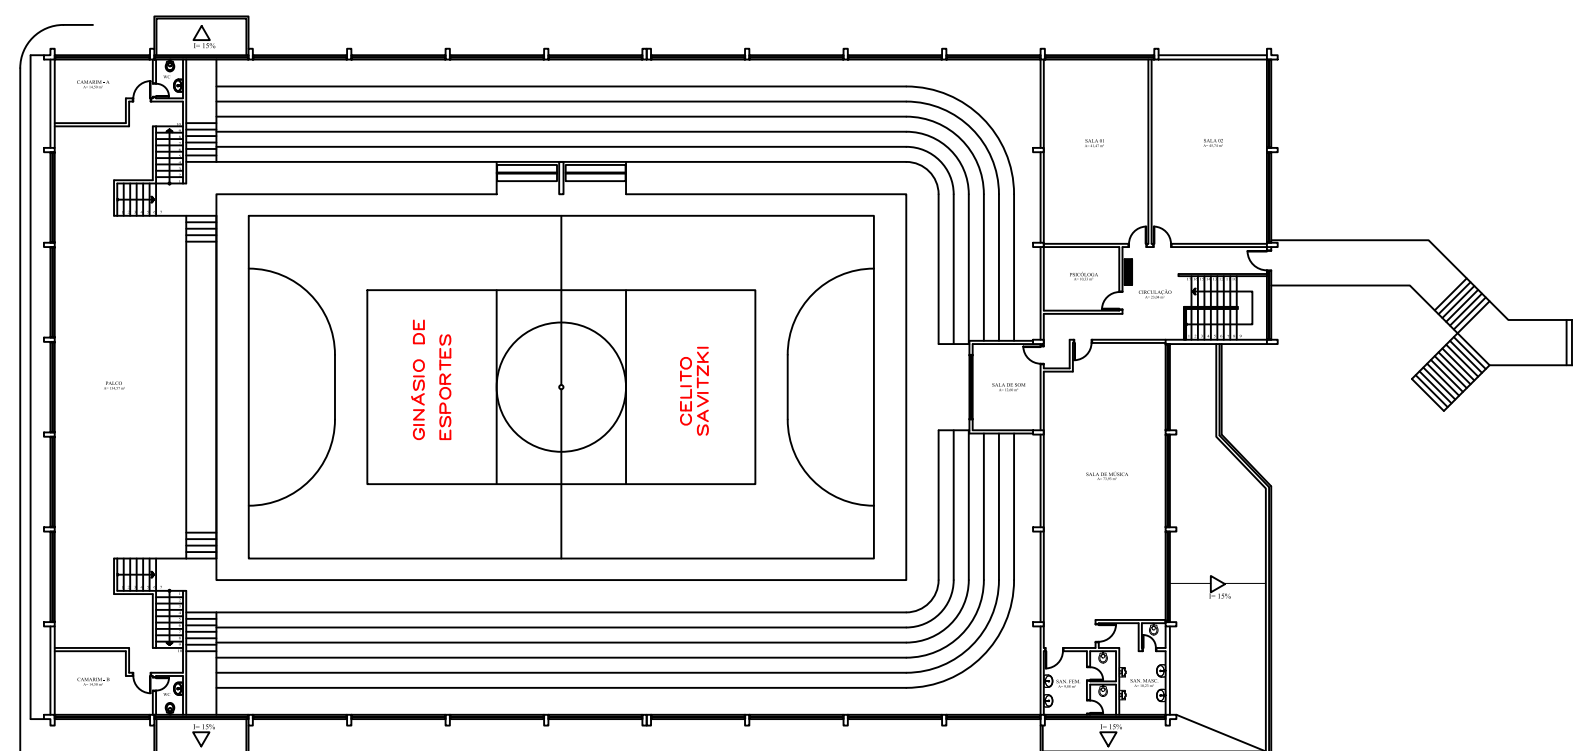

Rua Inhacorá

**APROVADO**

ANDRE  
VERNIER:63449609068

Assinado de forma digital por  
ANDRE VERNIER:63449609068  
Dados: 2024.11.11 14:59:52 -03'00'



**M&B Soluções Elétricas**

CNPJ 36.525.725/0001-40  
Avenida Avaí nº 1045, bairro Figueira  
Três de Maio / RS

Obra **PROJETO DE INSTALAÇÕES ELÉTRICAS**

Local Rua Inhacorá, 597 - Centro - Doutor Maurício Cardoso / RS

**Proprietário:** MARINO JOSE  
**POLLO:48**  
**245780006**

Assinado digitalmente por MARINO JOSE POLLO-4854278006  
 MD-CNPJ 245780006-73  
 Secretária da Receita Federal do Brasil - RFB  
 CNPJ 245780006-73  
 OBRIGADO  
 Assinatura Digital: CNPJPOLLO JOSE POLLO-4854278006  
 Rastreie seu site ou aceite documento  
 Localização:  
 Data: 2024.11.11 15:13:38-0300'  
 Fuso PCD Reader Version: 12.1.2

---

Município de Doutor Maurício Cardoso  
 CNPJ 92.465.210/0001-73

**Responsável Técnico**  
Documento assinado digitalmente  
 **ANGÉLICA BRITES MIRESKI**  
Data: 31/11/2024 14:03:30  
Verifique em <https://validar.iti.gov.br>

---

**Angélica Brites Mireski**  
CREARS 239035

Projeto

**PLANTA SITUAÇÃO/LOCALIZAÇÃO**

**Ginásio Celito Savitzki**

Prancha

1

Data  
Novembro/2024

Escala  
Indicada

Desenho  
**Angélica Mireski**

|         |           |
|---------|-----------|
| Prancha | Pran.Tot. |
| A2      | 3         |