


DIAGRAMA UNIFILAR

(sem escala)

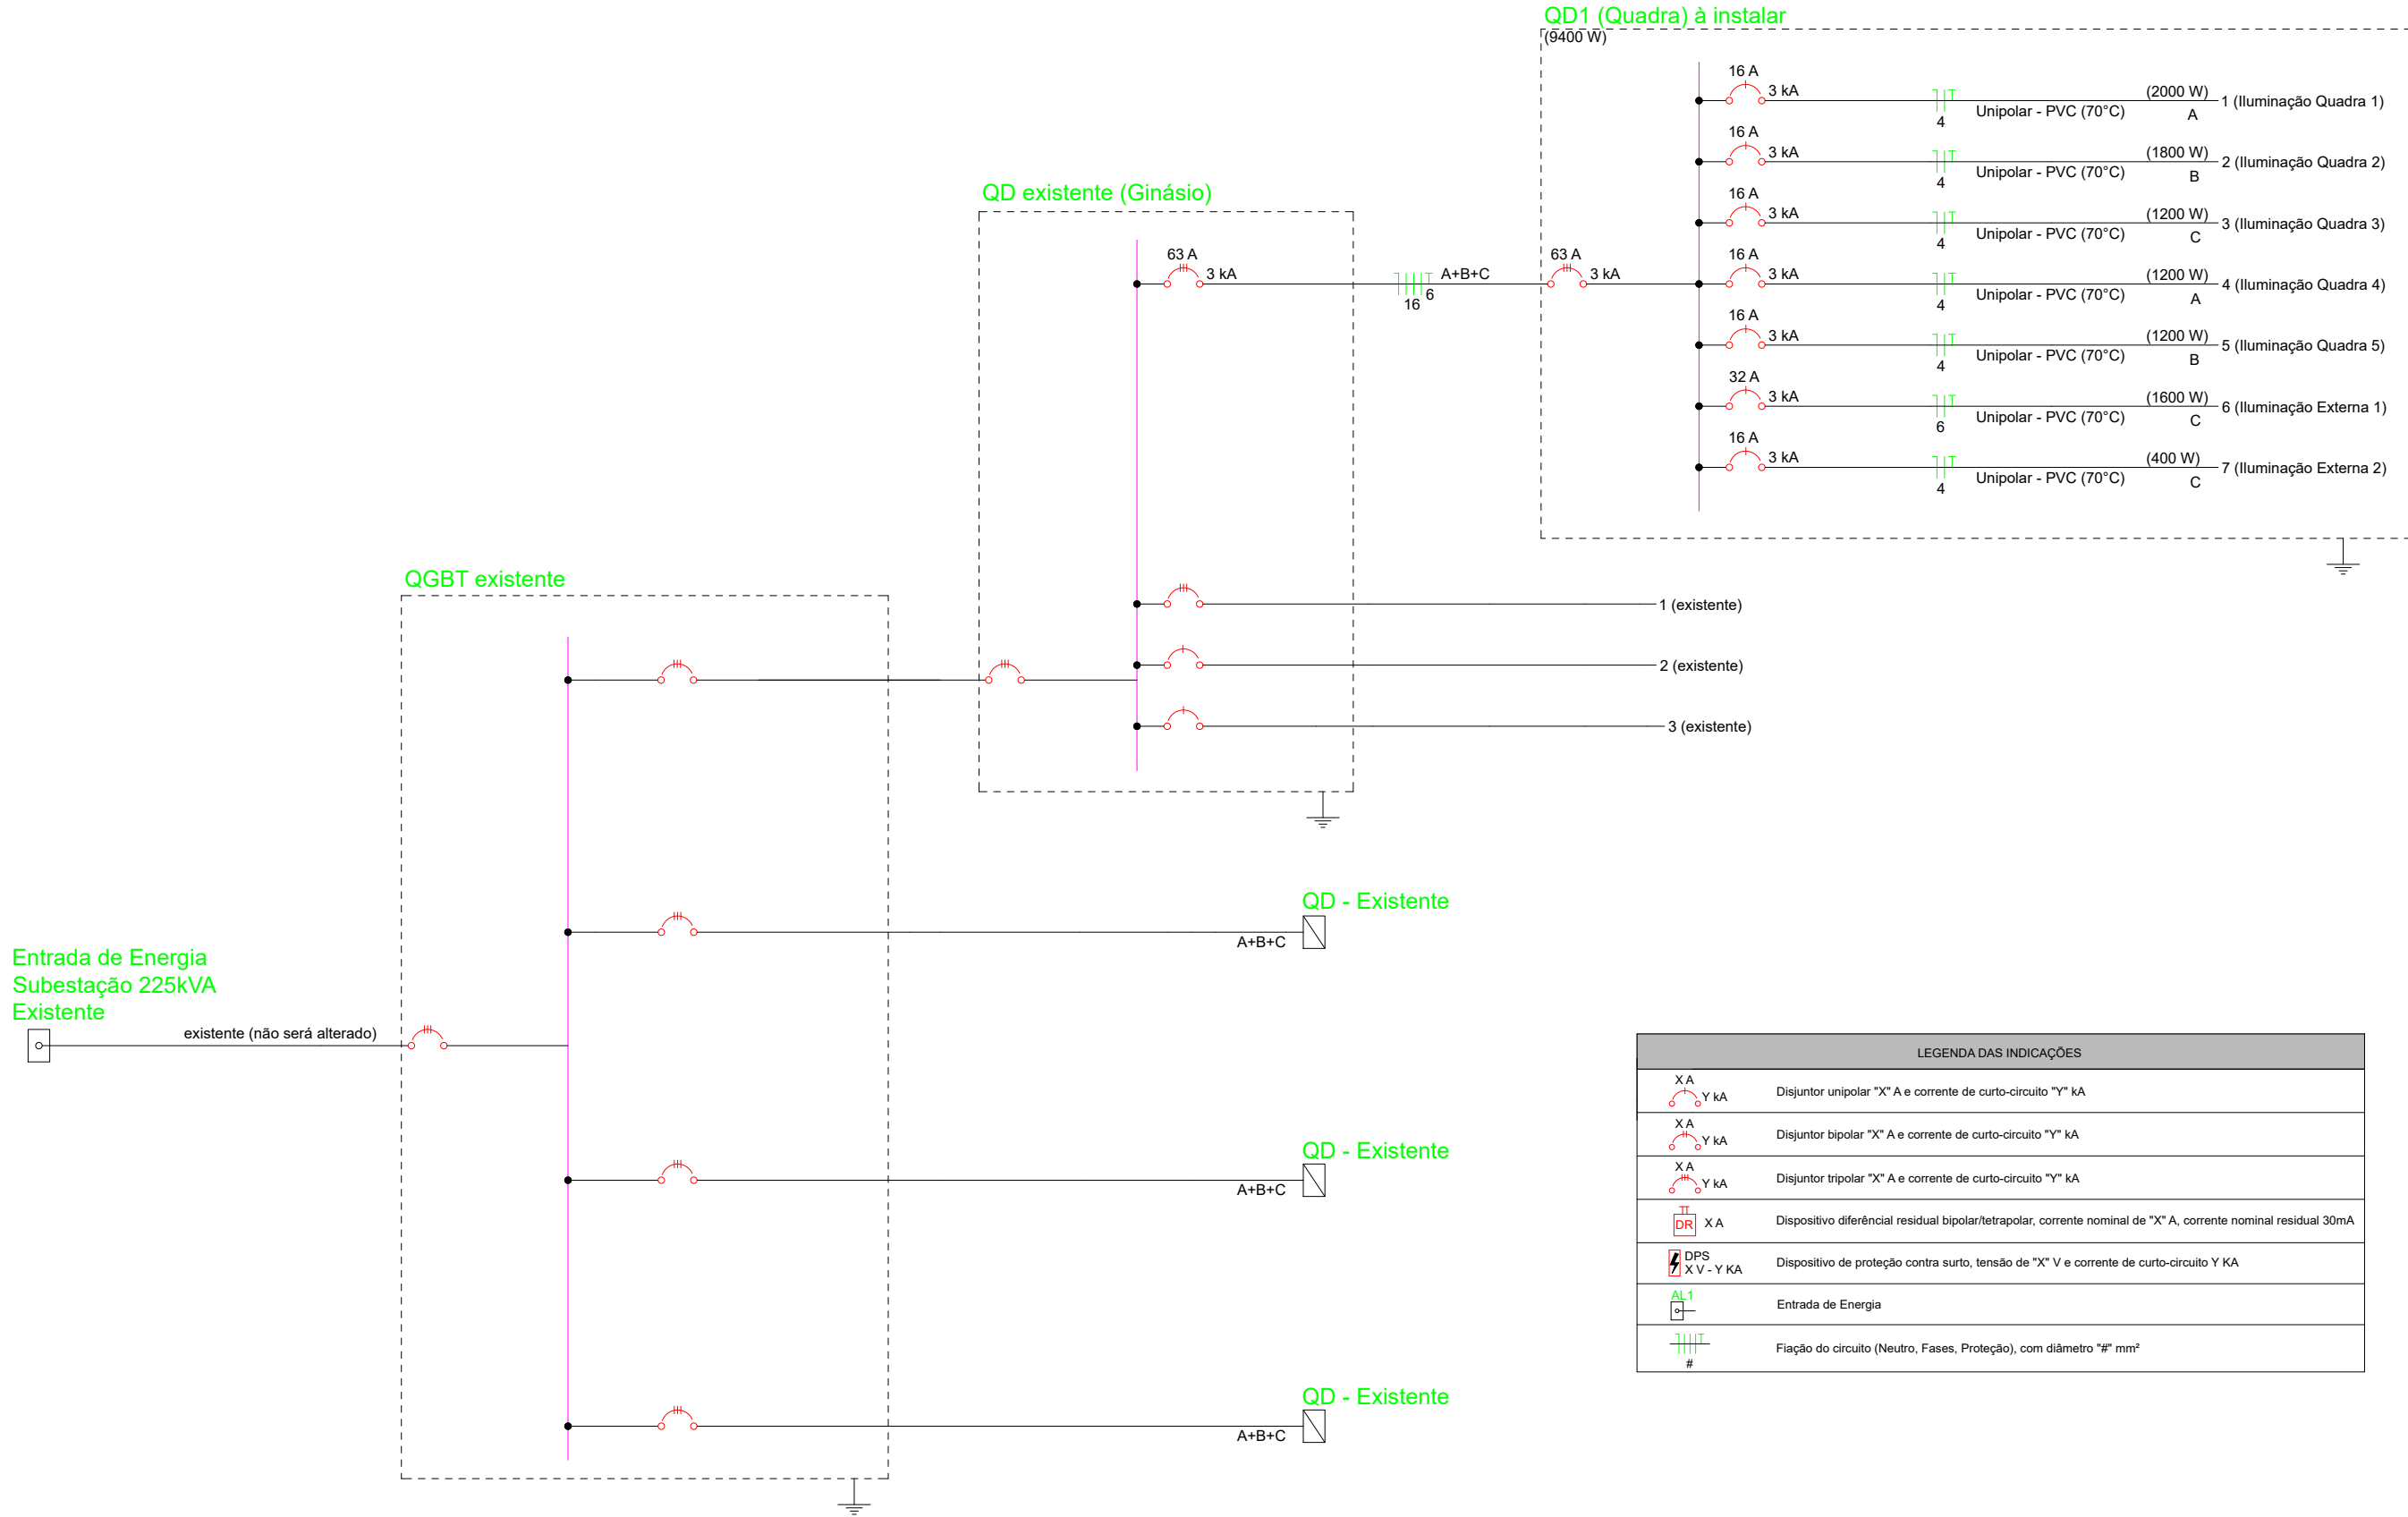

QUADRO DE CARGA

(sem escala)

Quadro de Cargas (QD novo) - Ginásio											
Circuito	Descrição	Esquema	Tensão (V)	Iluminação (W)	Pot. total. (VA)	Pot. total. (W)	Fases	Pot. - A (W)	Pot. - B (W)	Pot. - C (W)	Seção (mm²)
1	Iluminação Ginásio 1	F+N+T	220 V	10	4000	2000	A	2000			4.0
2	Iluminação Ginásio 2	F+N+T	220 V	9	3600	1800	B		1800		4.0
3	Iluminação Ginásio 3	F+N+T	220 V	6	2400	1200	C			1200	4.0
4	Iluminação Ginásio 4	F+N+T	220 V	6	2400	1200	A	1200			4.0
5	Iluminação Ginásio 5	F+N+T	220 V	6	2400	1200	B		1200		4.0
6	Iluminação Externa 1	F+N+T	220 V	8	3200	1600	C			1600	6.0
7	Iluminação Externa 2	F+N+T	220 V	2	800	400	C			400	4.0
TOTAL				47	18800	9400	A+B+C	3200	3000	3200	

APROVADO

ANDRE
VERNIER:63449609
068

Assinado de forma digital por
ANDRE VERNIER:63449609068
Dados: 2024.11.11 15:01:04
-03'00'



M&B Soluções Elétricas

CNPJ 36.525.725/0001-40
Avenida Ayaí nº 1045, bairro Figueira
Três de Maio / RS

Obra PROJETO DE INSTALAÇÕES ELÉTRICAS

Local Rua Inhaçorá, 597 - Centro - Doutor Mauricio Cardoso / RS

Proprietário MARINO JOSE
POLLO:4824 5780006
Município de Doutor Mauricio Cardoso
CNPJ 92.465.210/0001-73

Responsável Técnico
Documento assinado digitalmente
ANGÉLICA BRITES MIRESKI
Data: 11/11/2024 14:03:39-0300
Verifique em https://validar.iti.gov.br
ANGÉLICA BRITES MIRESKI
CREARS 239035

Projeto PLANTA CONSTRUTIVA
Ginásio Celito Savitzki

Prancha

3

Data
Novembro/2024

Escala
Indicada

Desenho
Angélica Mireski

Prancha
A2

Pran.Tot.
3