



SITUAÇÃO / LOCALIZAÇÃO

(sem escala)

Rua São Luís

Passeio

Rua Carlos Lacerda

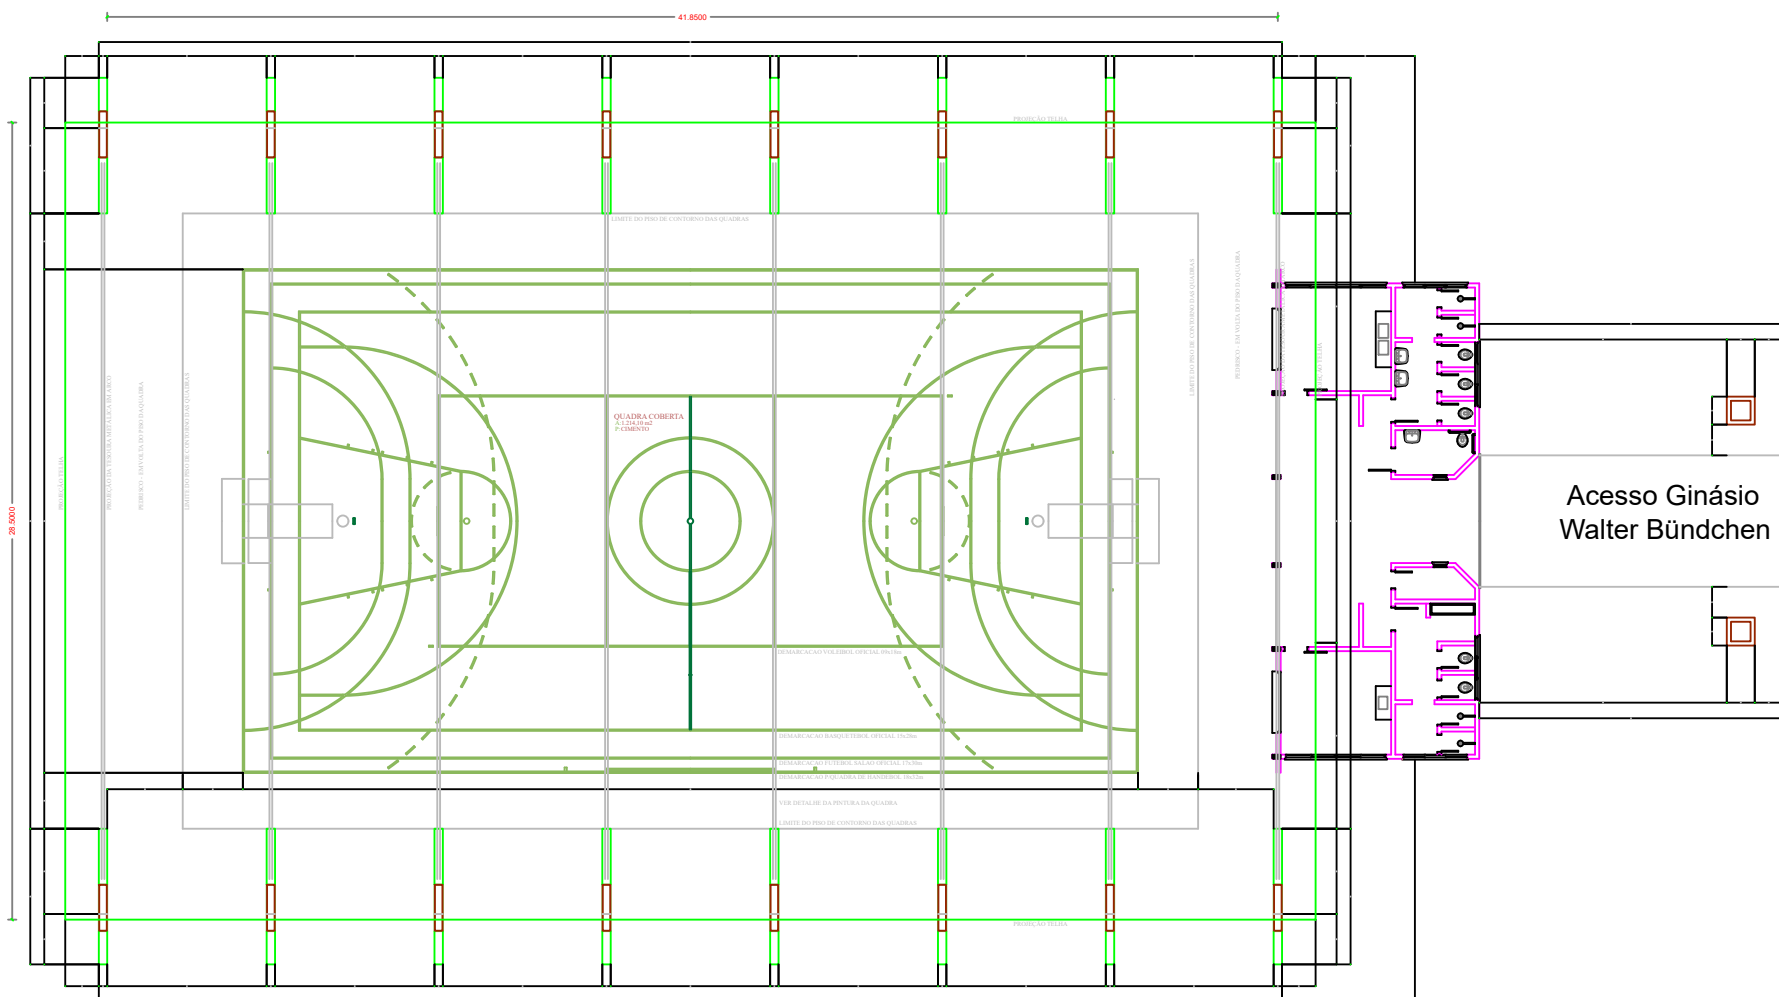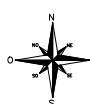

APROVADO

ANDRE
VERNIER:63449609
068

Assinado de forma digital por
ANDRE VERNIER:63449609068
Dados: 2024.11.11 15:01:37
-03'00'



M&B Soluções Elétricas

CNPJ 36.525.725/0001-40

Avenida Awaí nº 1045, bairro Figueira
Três de Maio / RS

Obra PROJETO DE INSTALAÇÕES ELÉTRICAS

Local Rua Carlos Lacerda, 854 - Pranchada - Doutor Maurício Cardoso / RS

Proprietário MARINO
JOSE
POLLO:4824
5780006
Município de Doutor Maurício Cardoso
CNPJ 92.465.210/0001-73

Assinado digitalmente por MARINO
JOSE POLLO:48245780006
CPF: 04.888.010-02 - Brasil, OU=:
Secretaria da Receita Federal do Brasil
SER: OU=RECEITA e-CNPJ AS: OU=EM
BRASIL, OU=20885105000106, OU=:
governico, OU=MARINO JOSE
POLLO:48245780006
Localização:
Data: 2024.11.11 15:17:58-03'00'
Exat: PDF Reader Versão: 12.1.2

Responsável Técnico
Documento assinado digitalmente
gov.br ANGÉLICA BRITES MIRESKI
Data: 11/11/2024 14:08:12-0300
Verifique em https://validar.iti.gov.br
Angélica Brites Mireski
CREARS 239035

Projeto PLANTA SITUAÇÃO/LOCALIZAÇÃO
Ginásio Walter Bündchen

Prancha
1

Data
Novembro/2024

Escala
Indicada

Desenho
Angélica Mireski

Prancha
A1
Pran.Tot.
3