



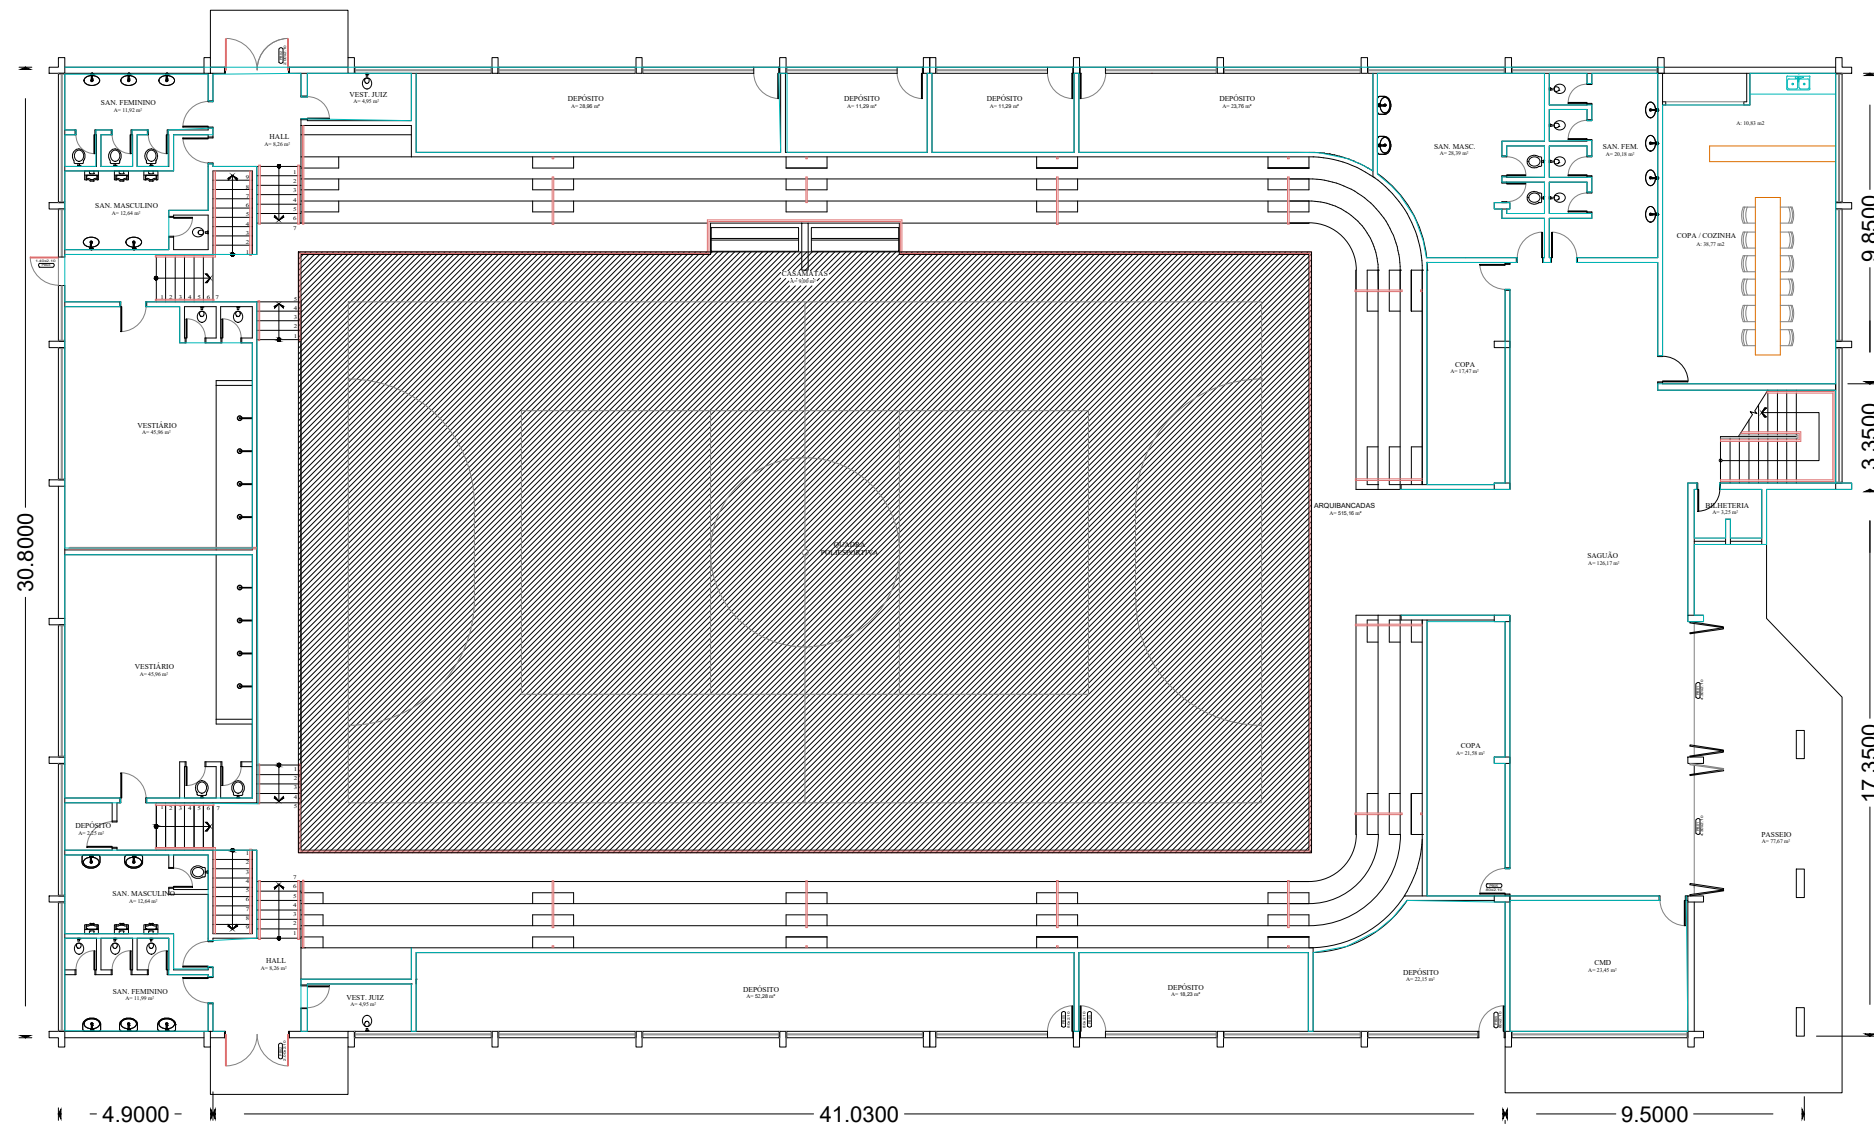

NÃO SERÁ REALIZADO INTERVENÇÕES NA QUADRA POLISPORTIVA

PLANTA BAIXA INFERIOR
ESC 1:75
ÁREA TOTAL 2188,79 m²

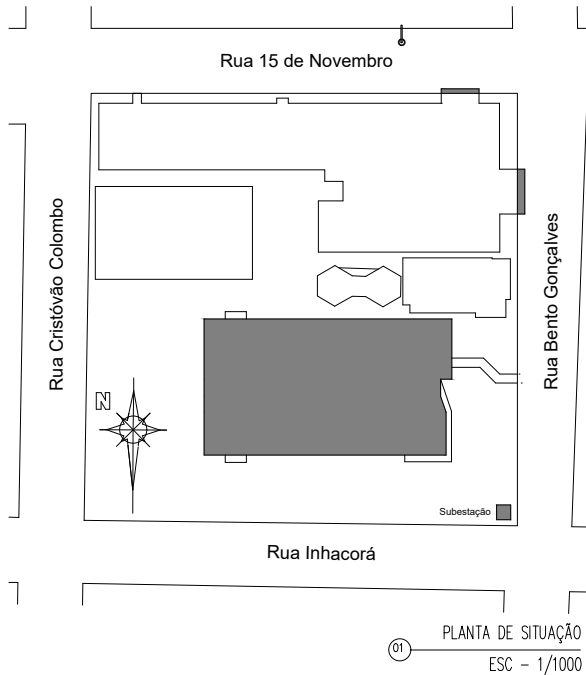

PROJETO: REVITALIZAÇÃO E MODERNIZAÇÃO DO GINÁSIO		DESENHO:	
LOCAL: DOUTOR MAURÍCIO CARDOSO		PLANTA BAIXA ACESSO INFERIOR	
PREFEITO: MARINO JOSE POLLO:48245780006		Assinado digitalmente por MARINO JOSE POLLO:48245780006 ND: CN=BR, OU=CP-Brasil, OU=Secretaria da Receita Federal do Brasil , OU=presencial, CN=MARINO JOSE POLLO:48245780006 Razão: Eu sou o autor deste documento Localização: Data: 2024.11.11 11:50:33-03'00' Foxit PDF Reader Versão: 12.1.2	
		RESPONSÁVEL:	
		Karine Signori de Mello Engenheira Civil - CREA/RS 244762	
		Escala: Indicada	
		Data: NOVEMBRO//2024	