



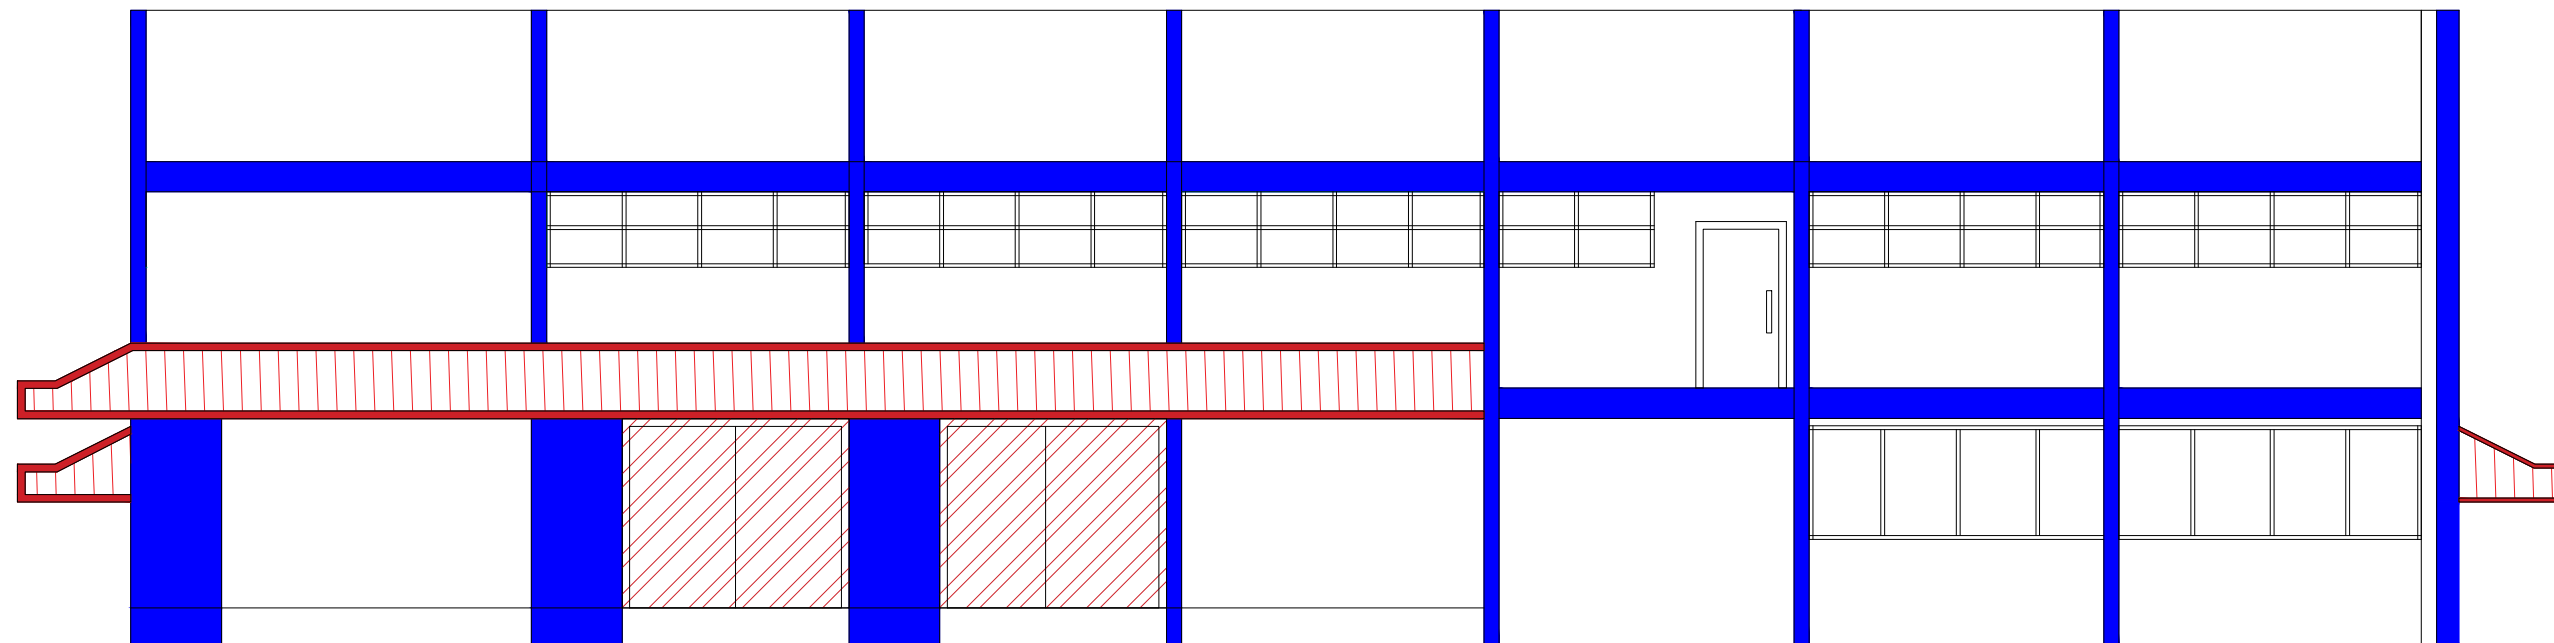

FACHADA

01

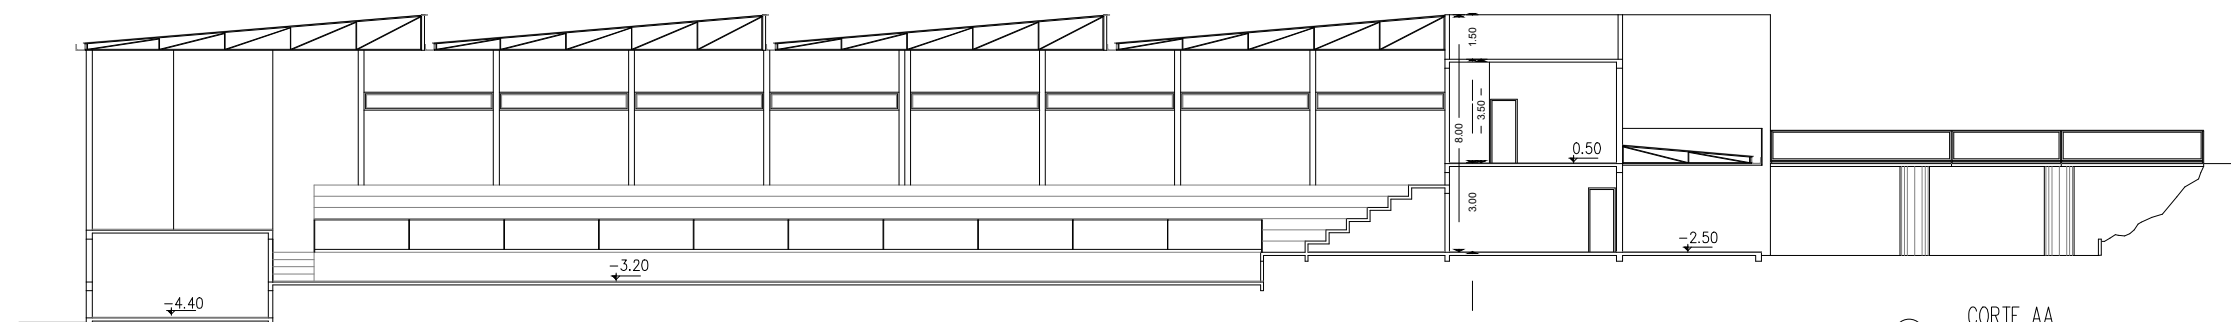

CORTE AA

03

PROJETO: REVITALIZAÇÃO E MODERNIZAÇÃO DO GINÁSIO

DESENHO:

LOCAL: DOUTOR MAURÍCIO CARDOSO

CORTE E FACHADA

PREFEITO: MARINO JOSE
POLLO:48245780006
MARINO JOSÉ POLLO

Assinado digitalmente por MARINO JOSE POLLO:48245780006
ND: C=BR, O=ICP-Brasil, OU=Secretaria da Receita Federal do Brasil - RFB, OU= RFB e-CPF A3, OU=SEM BRANCO, OU=20085105000106, OU=presencial, CN= MARINO JOSE POLLO:48245780006
Razão: Eu sou o autor deste documento
Localização:
Data: 2024.11.11 11:47:17-03'00'
Fonte PDF Reader Versão: 12.1.2

APROVADO

KARINE SIGNORI DE
MELLO:0252821009
4
Assinado de forma digital
por KARINE SIGNORI DE
MELLO:02528210094
Dados: 2024.11.11
11:37:32 -03'00'



RESPONSÁVEL:

KARINE SIGNORI DE
MELLO:02528210094
Karine Signori de Mello
Engenheira Civil - CREA/RS 244762

Escala: Indicada

Data:
NOVEMBRO//2024