
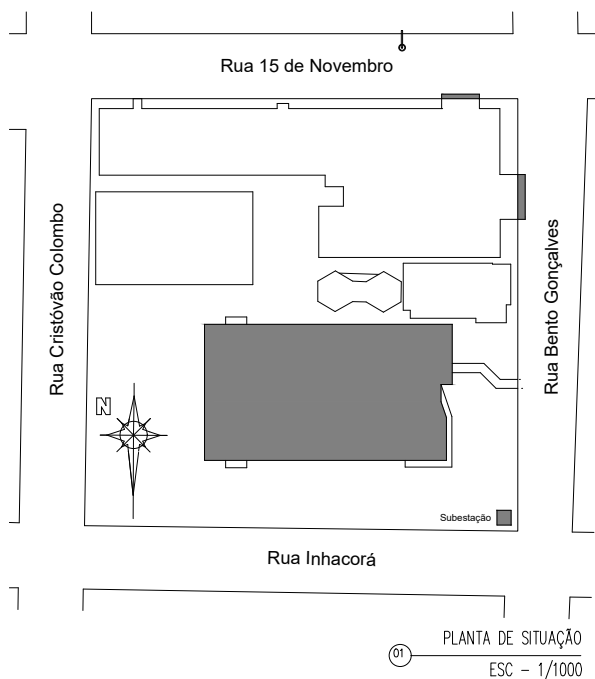


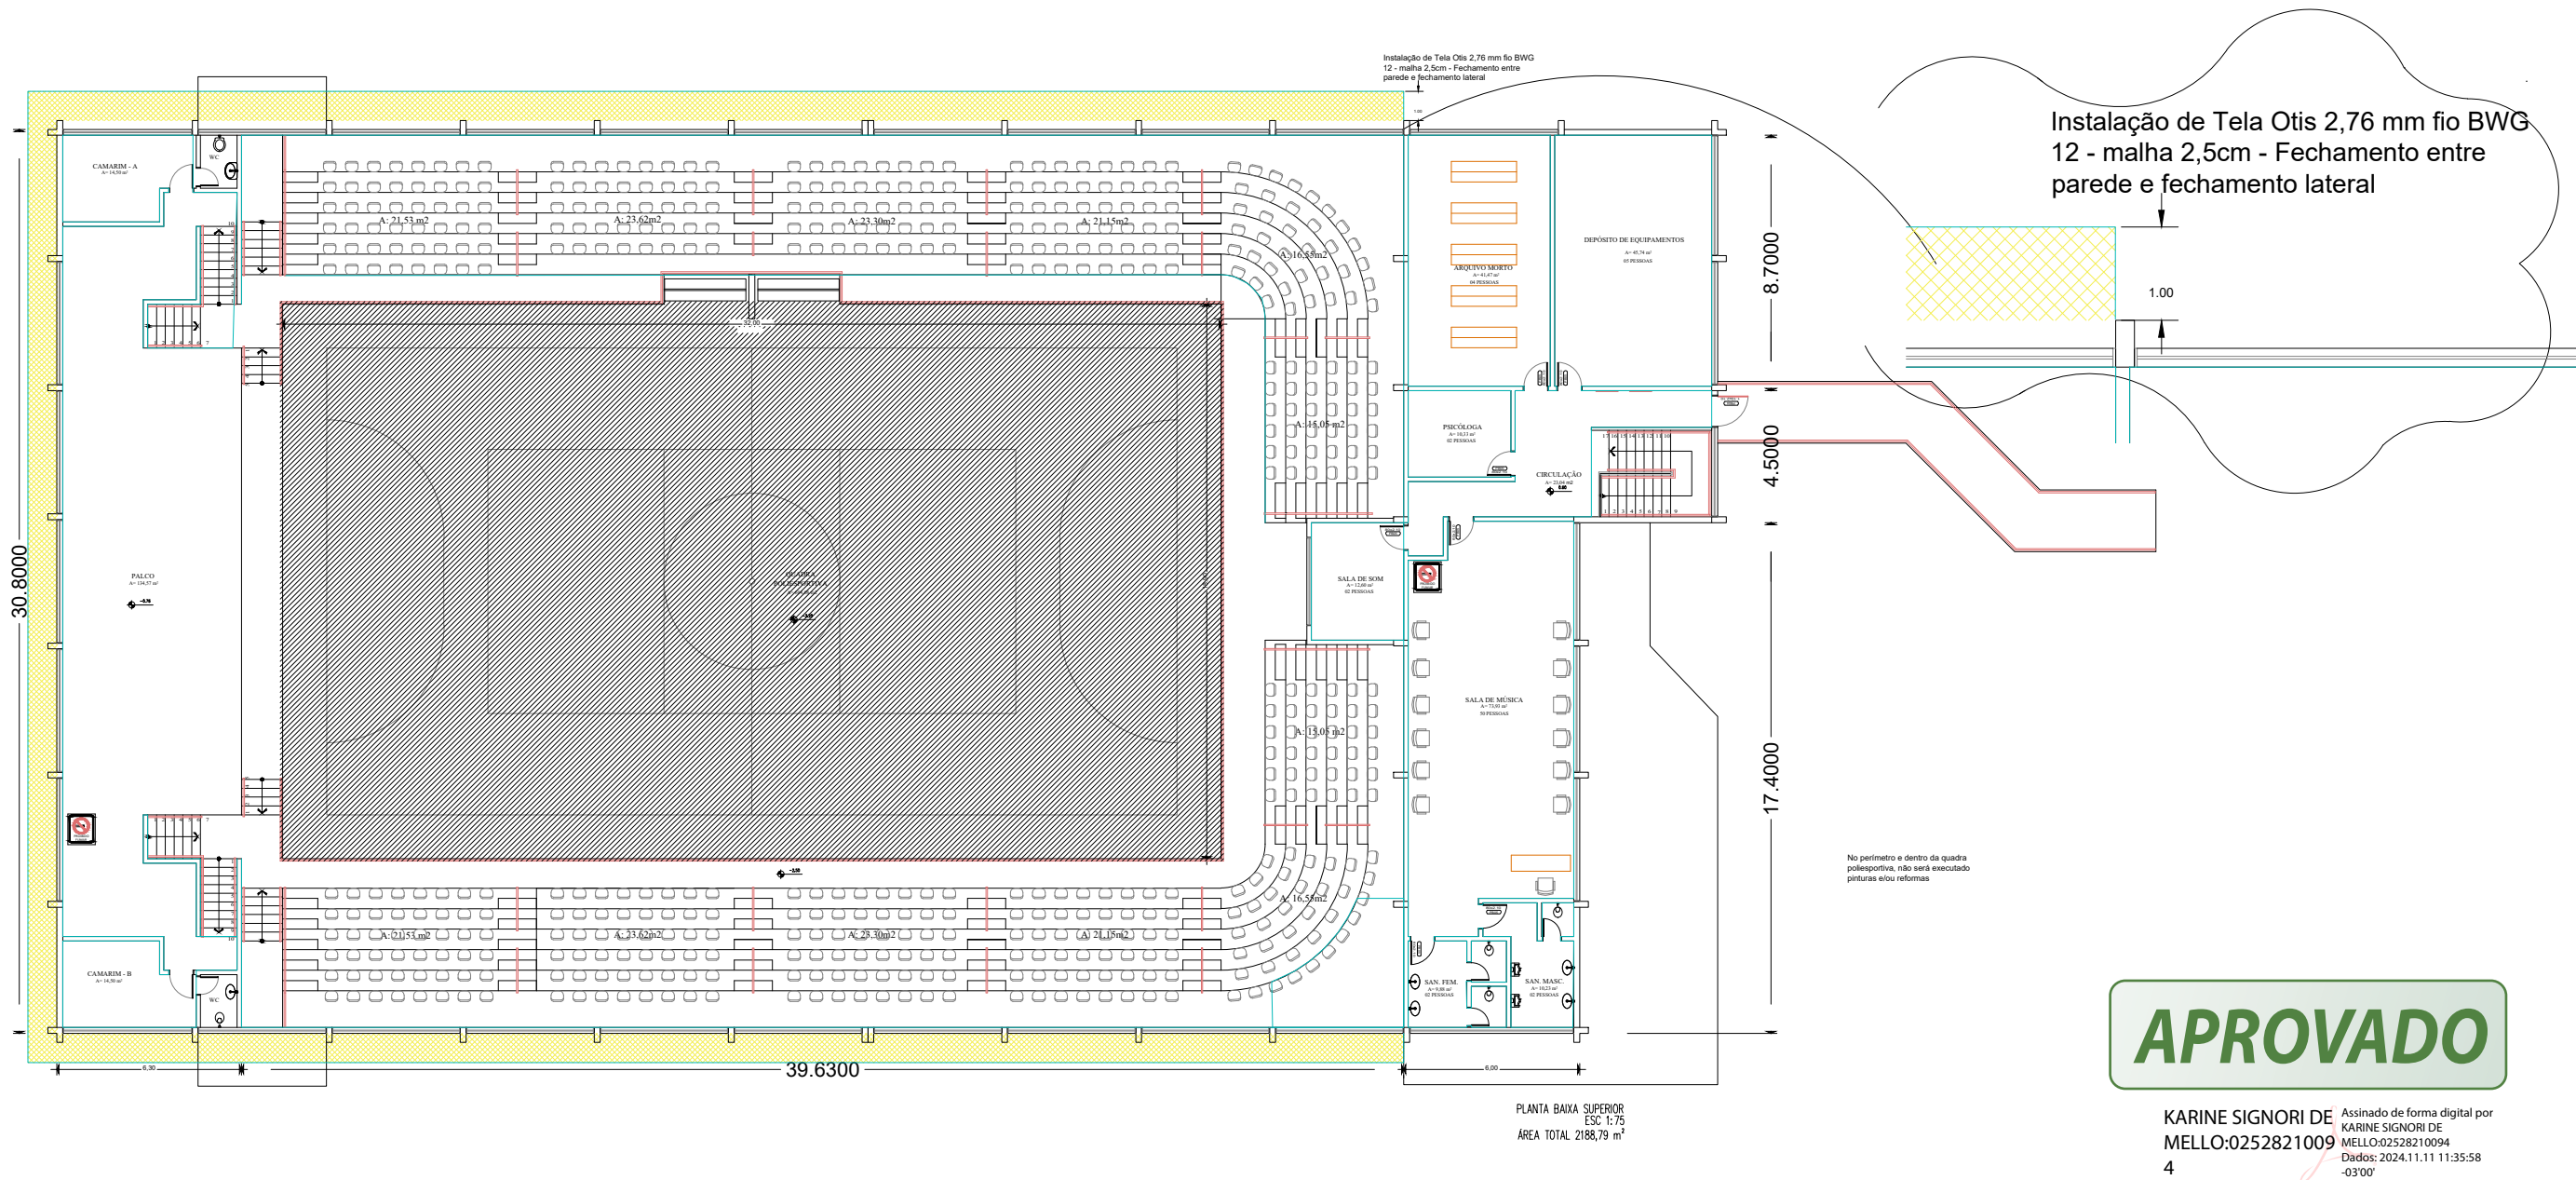

PROJETO: REVITALIZAÇÃO E MODERNIZAÇÃO DO GINÁSIO		DESENHO:
LOCAL: DOUTOR MAURÍCIO CARDOSO		PLANTA BAIXA ACESSO SUPERIOR
PREFEITO: MARINO JOSE POLLO:48245780006		Assinado digitalmente por MARINO JOSE POLLO:48245780006 ND: C=BR, O=ICP-Brasil, OU=Secretaria da Receita Federal do Brasil - RFB, OU=RFB E-CPF, AS, OU=(EM BRANCO), OU=20085105000106, OU=presencial, CN=MARINO JOSE POLLO:48245780006 Razão: Eu sou o autor deste documento Localização: Data: 2024.11.11 11:51:25-03'00' Foxit PDF Reader Versão: 12.1.2
MARINO JOSÉ POLLO		
		RESPONSÁVEL: KARINE SIGNORI DE MELLO:02528210094 Assinado de forma digital por KARINE SIGNORI DE MELLO:02528210094 Dados: 2024.11.11 11:34:55 -03'00'
		Karine Signori de Mello Engenheira Civil - CREA/RS 244762
		Escala: Indicada
		Data: NOVEMBRO//2024