


CORTE LONGITUDINAL CC
ESC. 1:100



ELEVAÇÃO LATERAL ESQUERDA - 5
ESC. 1:100

MUNICÍPIO DE DOUTOR MAURÍCIO CARDOSO

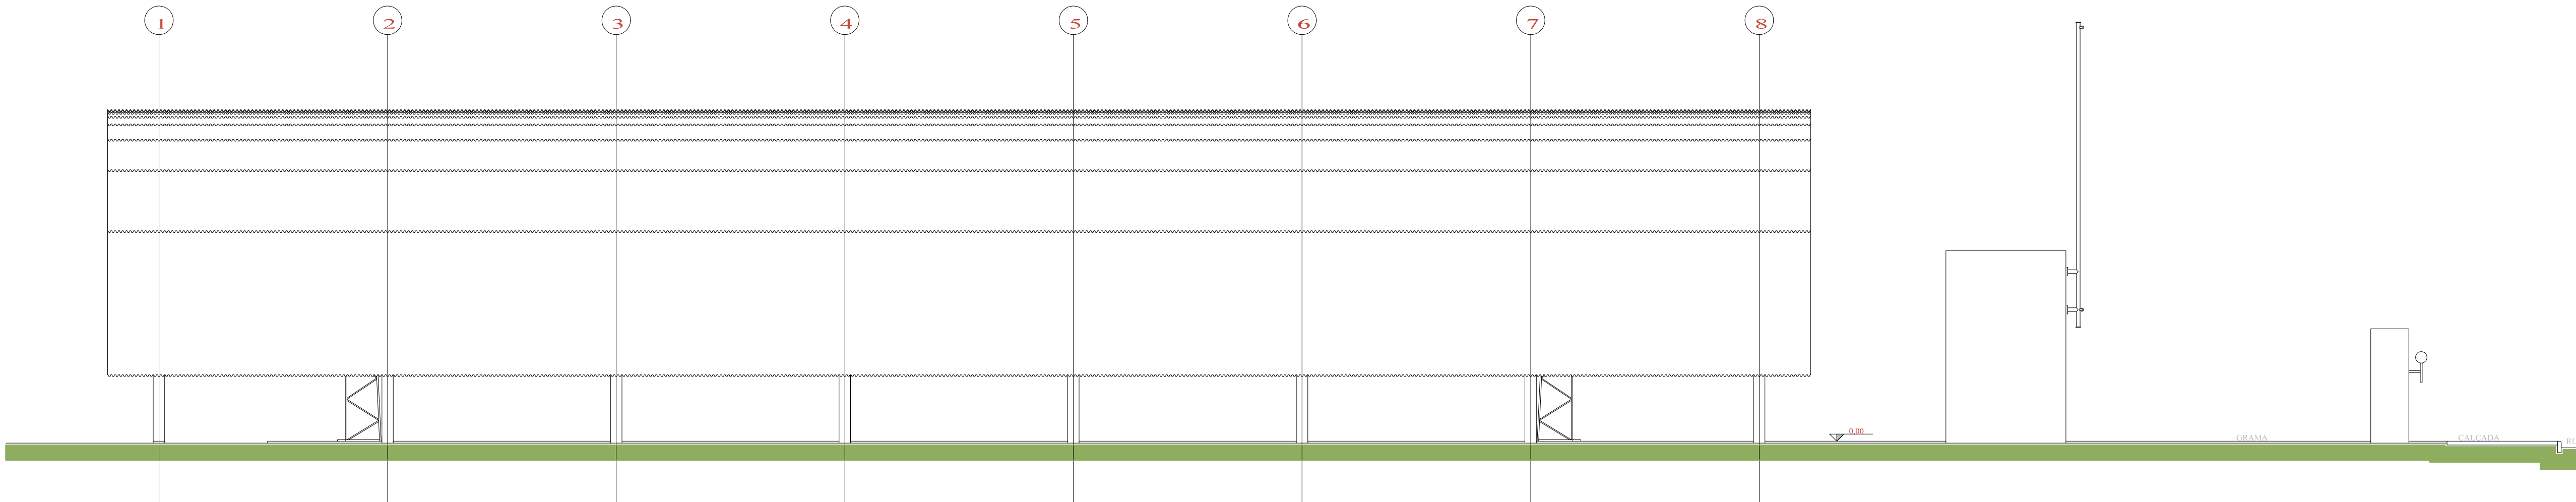

PROJETO ARQUITETÔNICO - GINÁSIO DISTRITO DE PRANCHADA

MARINO JOSE
POLLO:48245
780006

Assinado digitalmente por MARINO JOSE
POLLO:48245780006
ND: C=BR, O=ICP-Brasil, OU=Secretaria
da Receita Federal do Brasil - RFB, OU=
RFB e-CPF A3, OU=(EM BRANCO), OU=
200851050001106, OU=presencial, CN=
MARINO JOSE POLLO:48245780006
Razão: Eu sou o autor deste documento
Localização:
Data: 2024.11.11 08:55:51-03'00'
Foxit PDF Reader Versão: 12.1.2

MUNICÍPIO DE DOUTOR MAURÍCIO CARDOSO
PROPRIETÁRIO

RUA CARLOS LACERDA, nº 854
VILA PRANCHADA
DOUTOR MAURÍCIO CARDOSO / RS

APROVADO

ANDRE
VERNIER:63449609068

Assinado de forma digital por
ANDRE VERNIER:63449609068
Dados: 2024.11.11 08:35:35
-03'00'

ÁREA TOTAL CONSTRUÍDA: 1214,10m²

NOVEMBRO 2024

02 / 04

ANDRE VERNIER
ARQUITETO E URBANISTA
ENGENHEIRO DE SEGURANÇA DO TRABALHO
CAU 501803-4

ANDRE
VERNIER:634496
09068

Assinado de forma digital
por ANDRE
VERNIER:63449609068
Dados: 2024.11.11 08:35:14
-03'00'