


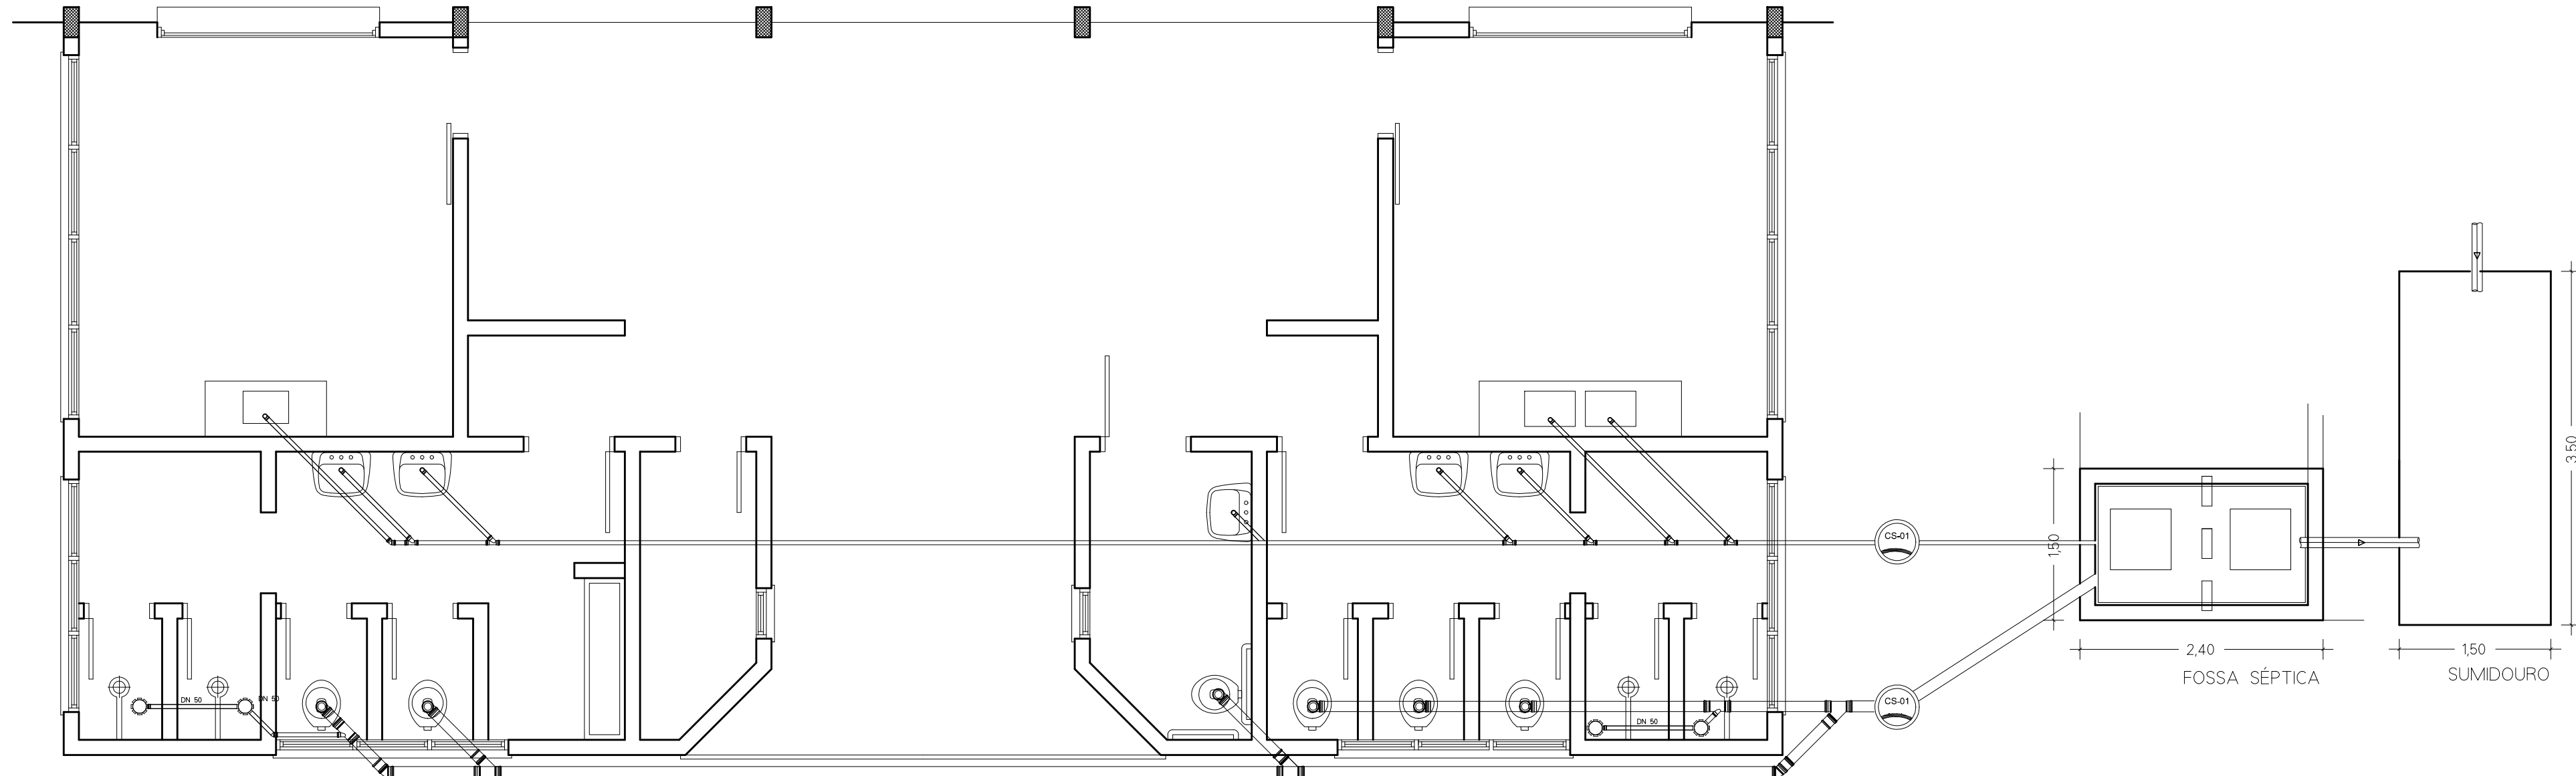

PROJETO HIDROSANITÁRIO
ESC. 1:50

MUNICÍPIO DE DOUTOR MAURÍCIO CARDOSO



PROJETO ARQUITETÔNICO - GINÁSIO DISTRITO DE PRANCHADA

MARINO JOSE
POLLO:48245
780006

Assinado digitalmente por MARINO JOSE
POLLO:48245780006
ND: C=BR, O=ICP-Brasil, OU=Secretaria da
Receita Federal do Brasil - RFB, OU=RFB e-
CPF A3, OU=(EM BRANCO), OU=
20085105000106, OU=presencial, CN=
MARINO JOSE POLLO:48245780006
Razão: Eu sou o autor deste documento
Localização:
Data: 2024.11.11 08:56:53-03'00'
Foxit PDF Reader Versão: 12.1.2

MUNICÍPIO DE DOUTOR MAURÍCIO CARDOSO
PROPRIETÁRIO
RUA CARLOS LACERDA, nº 854
VILA PRANCHADA
DOUTOR MAURÍCIO CARDOSO / RS

APROVADO

ANDRE
VERNIER:6344960906
8

Assinado de forma digital por
ANDRE VERNIER:63449609068
Dados: 2024.11.11 08:37:42
-03'00'

ÁREA TOTAL CONSTRUÍDA: 1214,10m²

NOVEMBRO 2024

04 / 04

ANDRÉ VERNIER
ARQUITETO E URBANISTA
ENGENHEIRO DE SEGURANÇA DO TRABALHO
CAU 30.160-4

ANDRE
VERNIER:634496090
68

Assinado de forma digital por
ANDRE VERNIER:63449609068
Dados: 2024.11.11 08:37:17
-03'00'