




PALCO

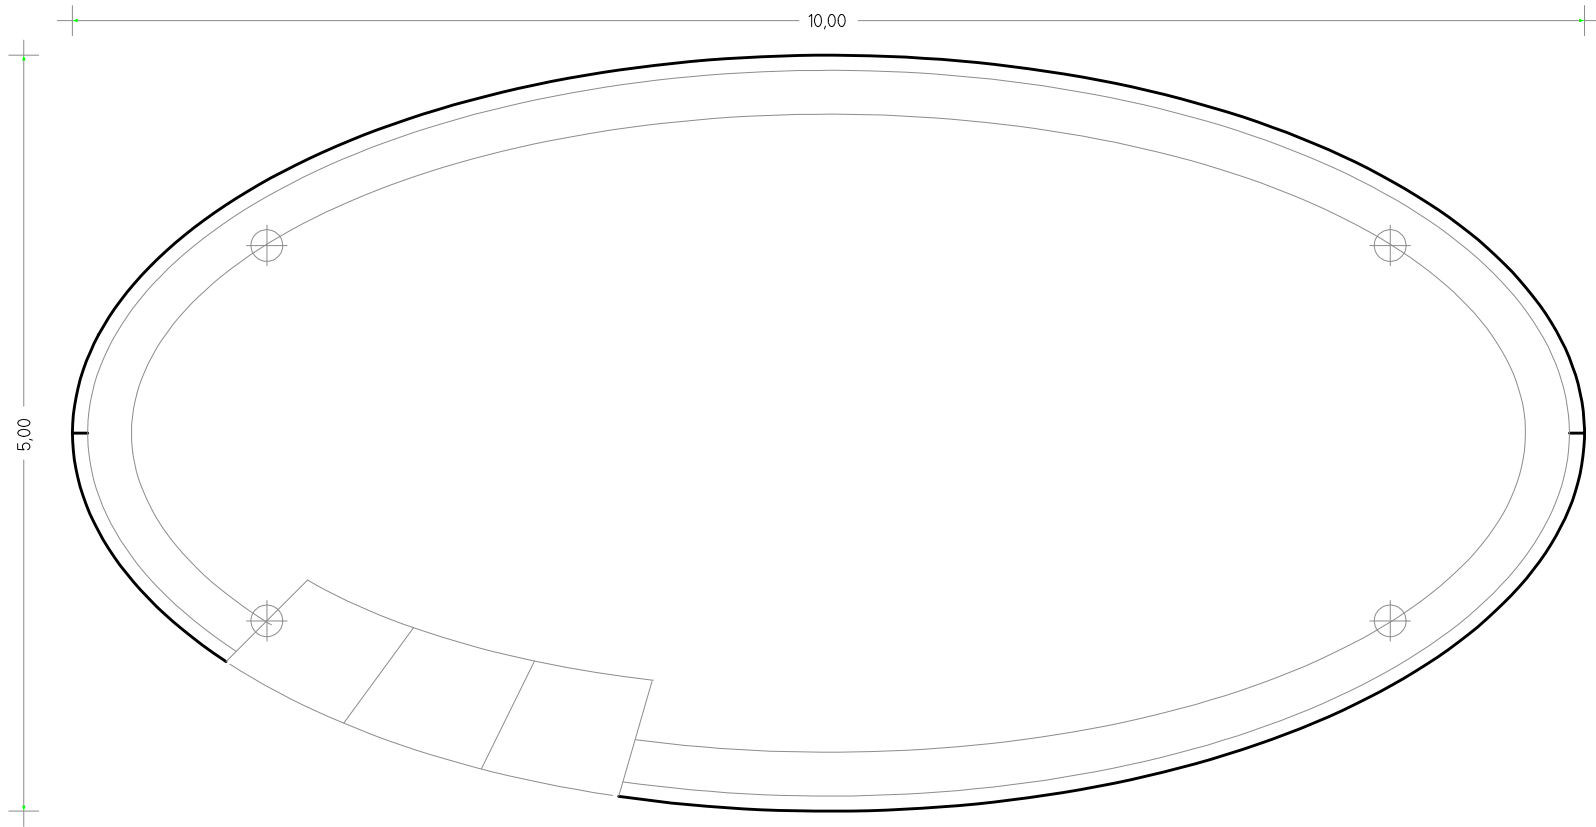

Planta Baixa
Esc - 1/50

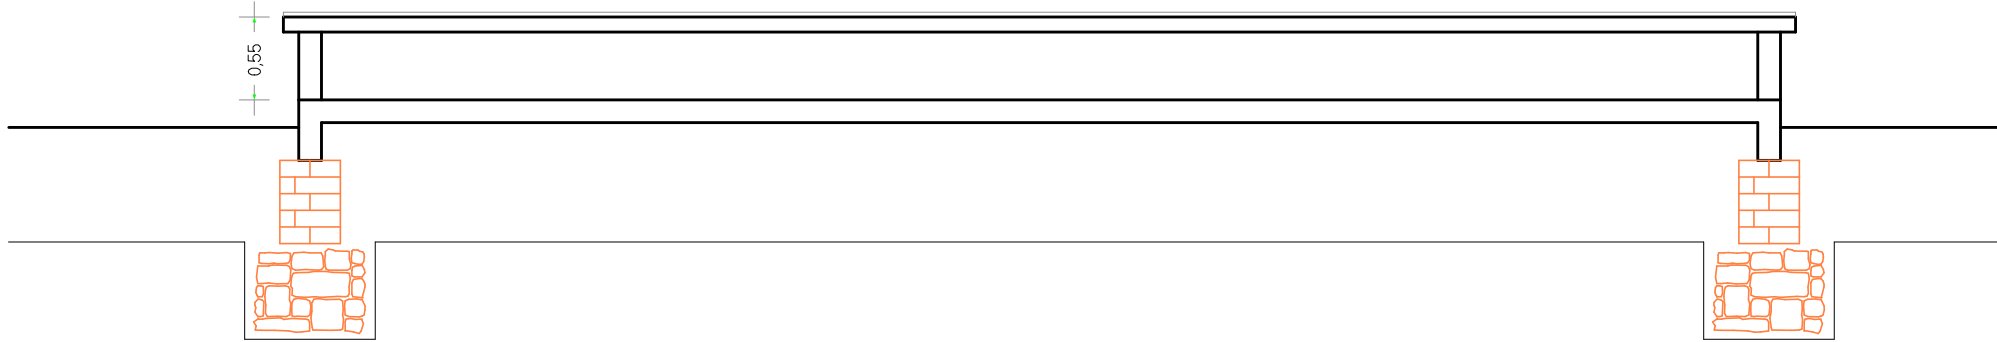

Corte AA
Esc - 1/50

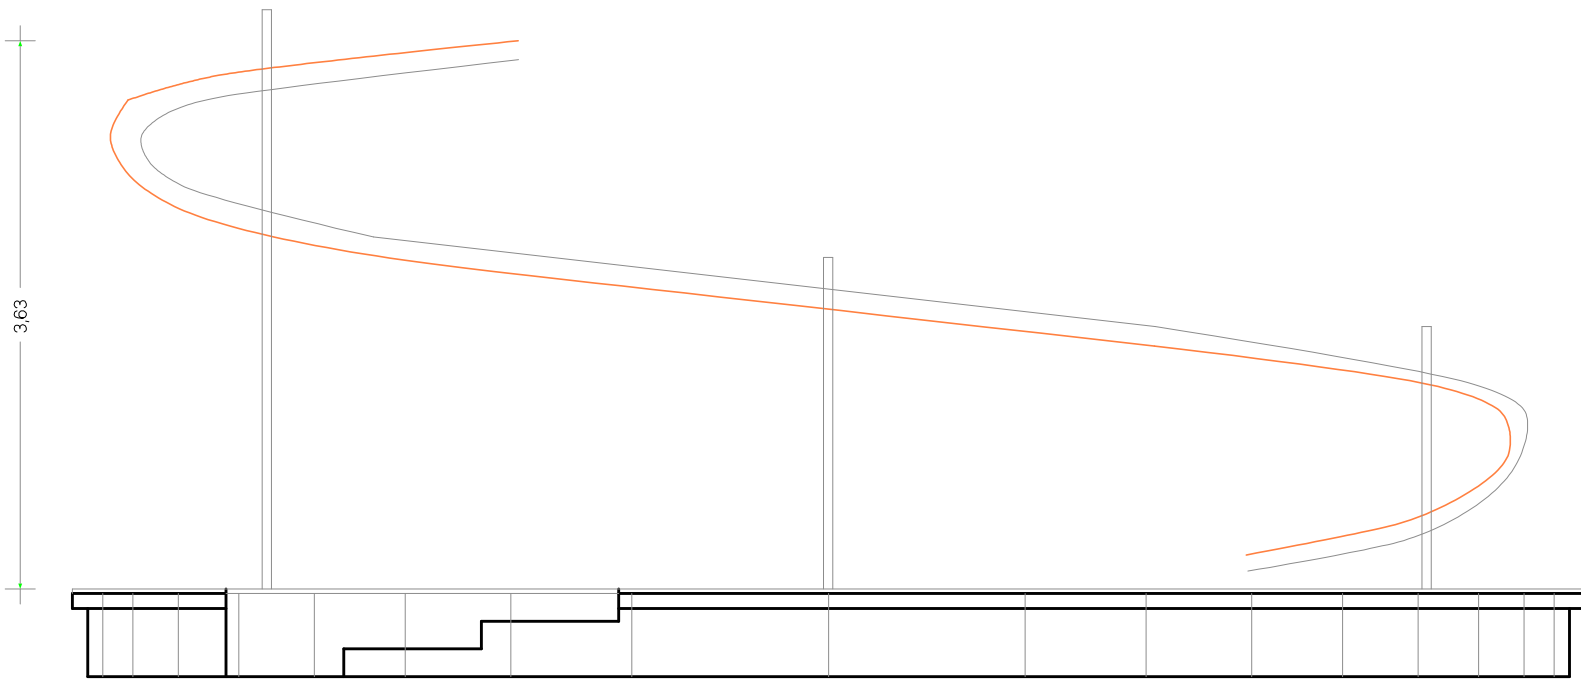

Fachada Norte
Esc - 1/50

MUNICÍPIO DE DOUTOR MAURÍCIO CARDOSO



REFORMULAÇÃO DA PRAÇA MUNICIPAL

LAURI JOSÉ ELY
PREFEITO MUNICIPAL

AVENIDA GETÚLIO VARGAS
BAIRRO CENTRO
DOUTOR MAURÍCIO CARDOSO / RS

PROJETO DO PALCO

PLANTA BAIXA

ÁREA TOTAL DE INTERVENÇÃO:
4.463,98m²

03 / 08

DEPARTAMENTO DE ENGENHARIA E ARQUITETURA

KARINE MELLO
ENGENHEIRA CIVIL
CREA 24.4762

ANDRÉ VERNIER
ARQUITETO E URBANISTA
ENGENHEIRO DE SEGURANÇA DO TRABALHO
CAU 30.160-4