



CANTEIROS

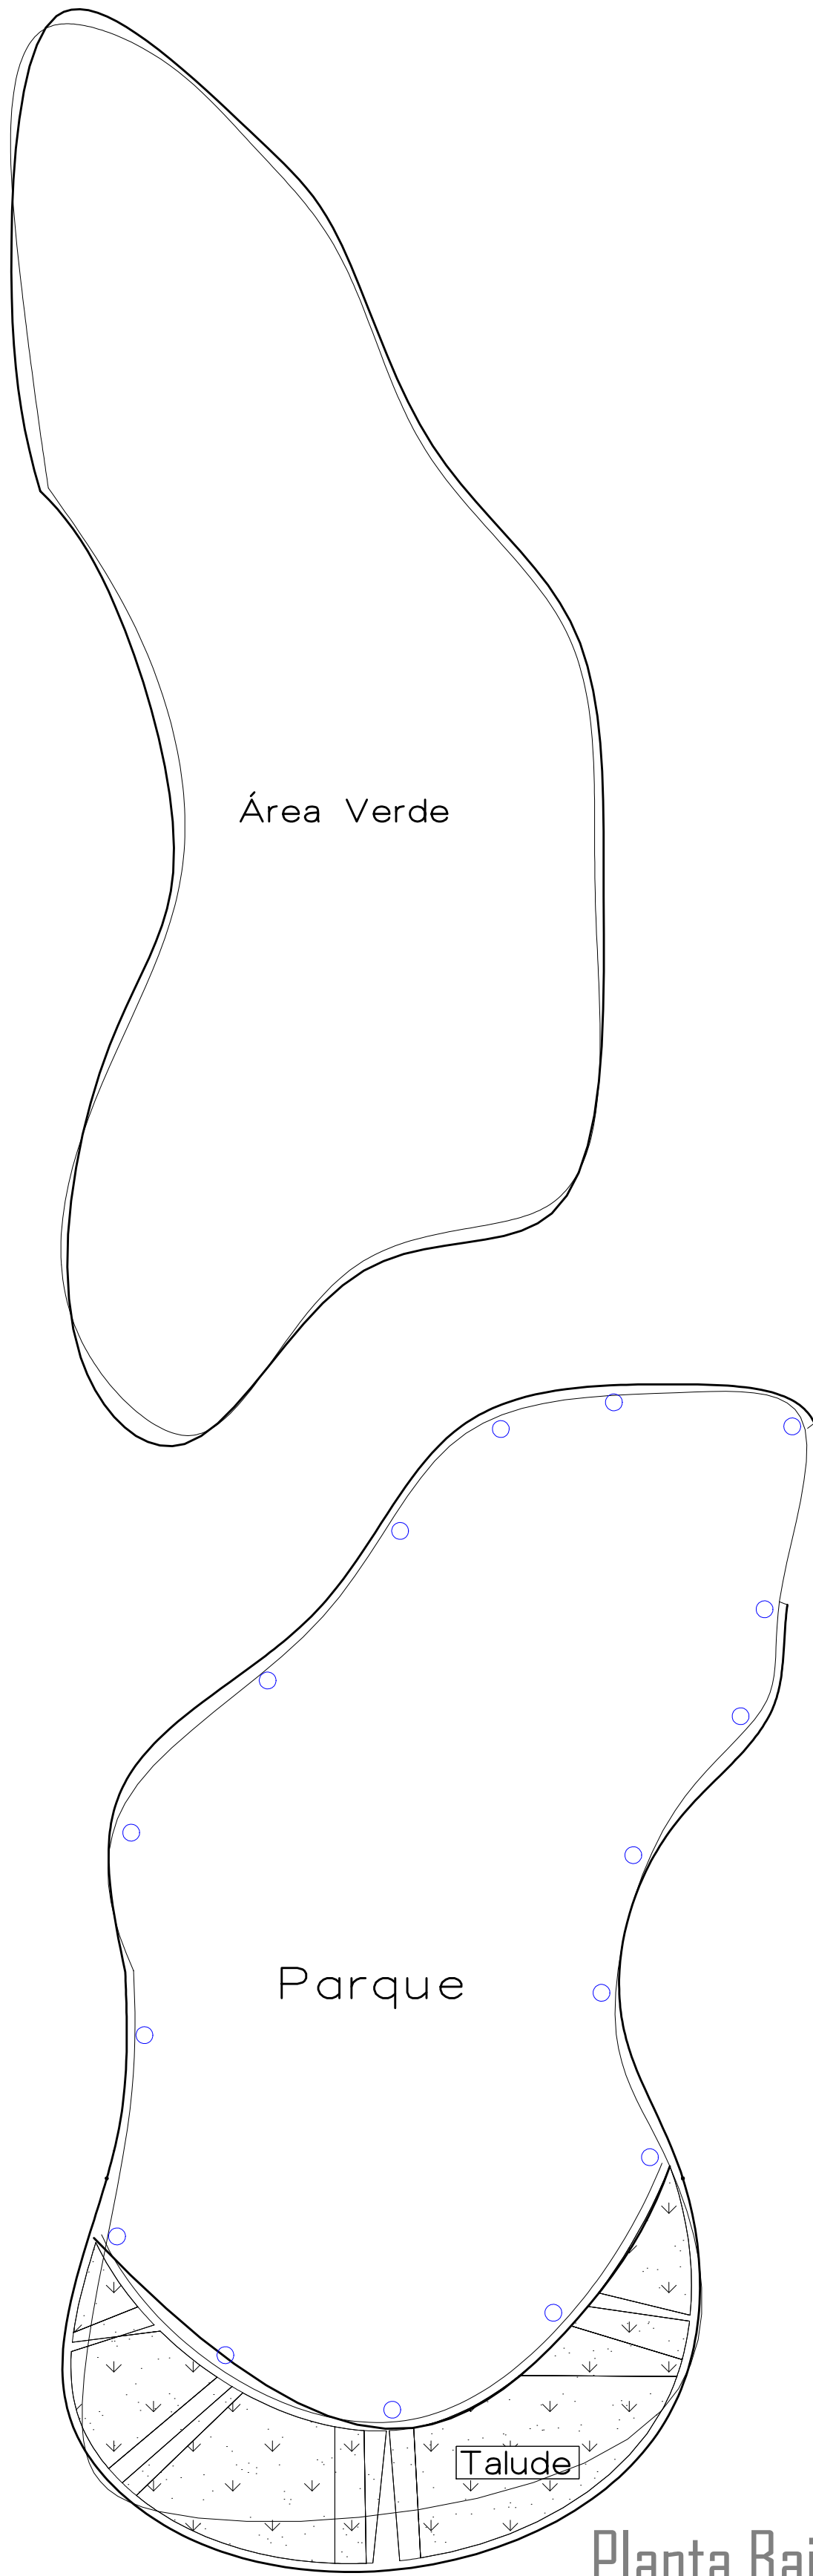

Planta Baixa Atual
Esc - 1/200

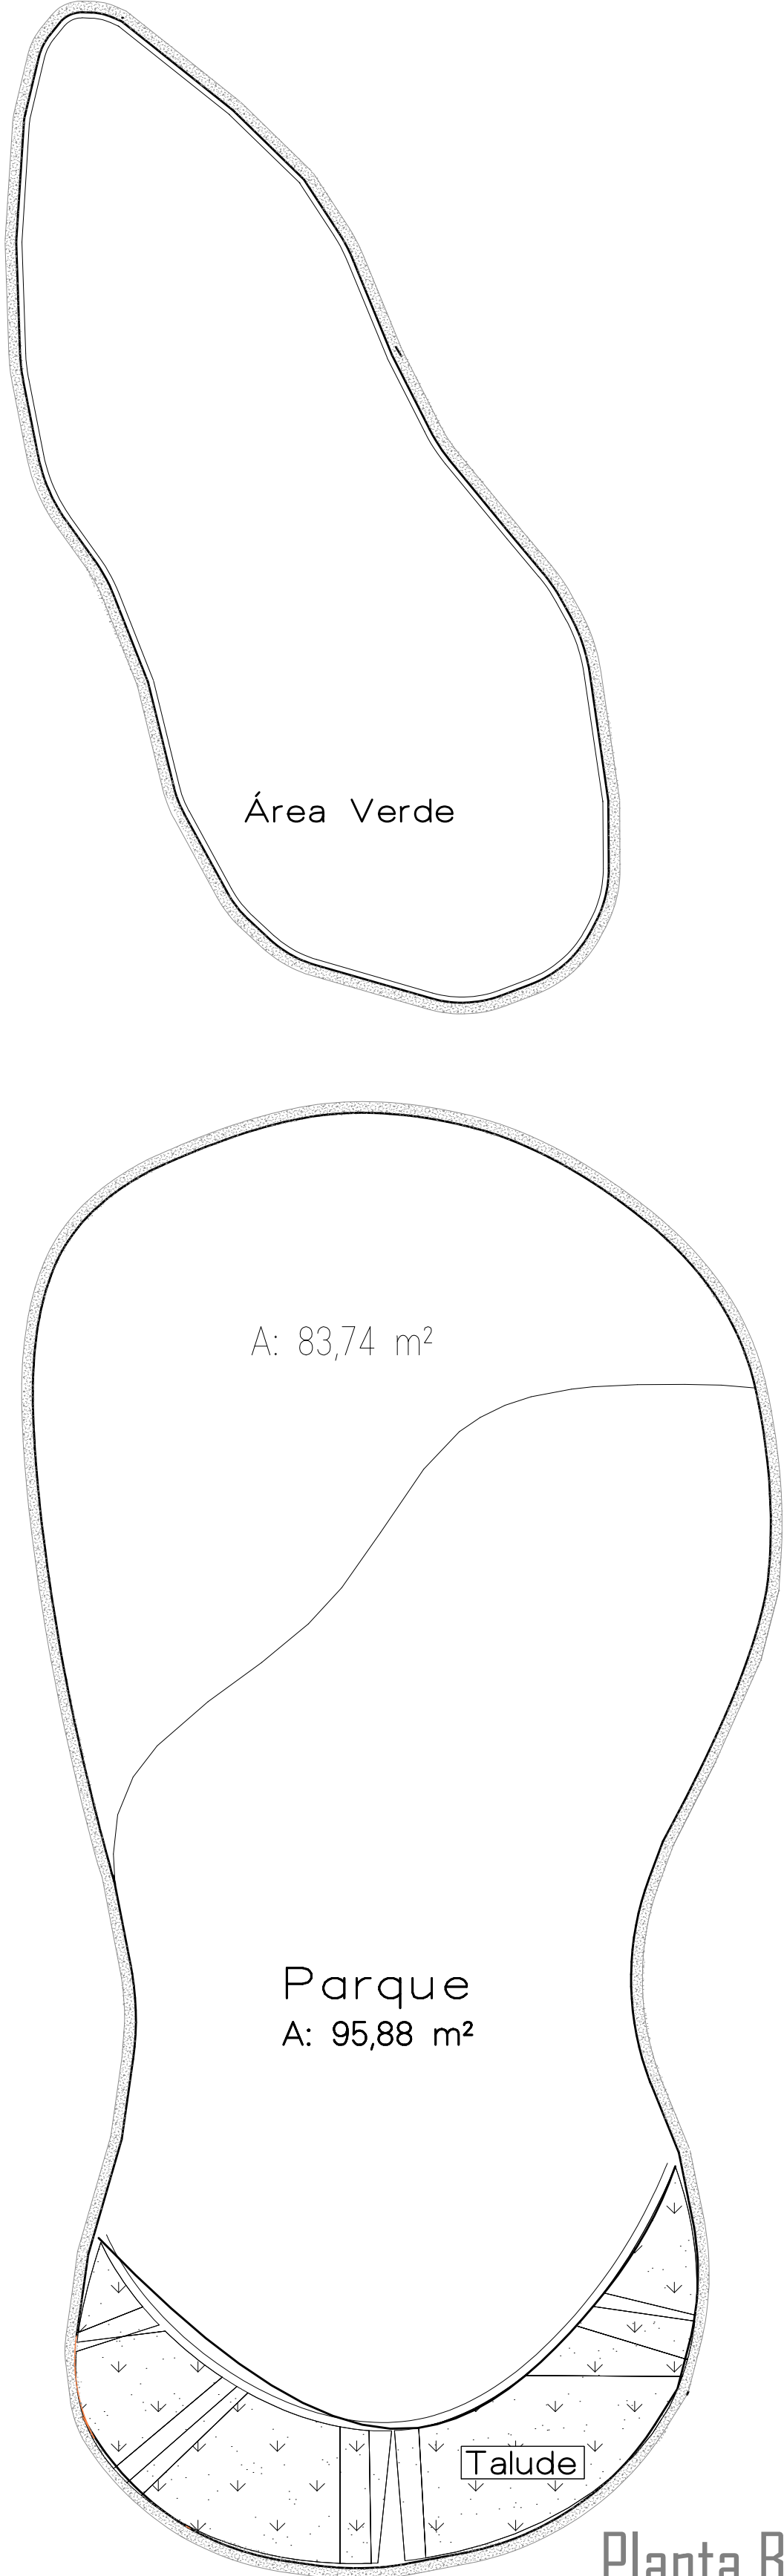

Planta Baixa Alterada
Esc - 1/200

MUNICÍPIO DE DOUTOR MAURÍCIO CARDOSO



REFORMULAÇÃO DA PRAÇA MUNICIPAL

LARI JOSÉ ELY
PREFEITO MUNICIPAL

AVENDA GETÚLIO VARGAS
BAIRRO CENTRO
DOUTOR MAURÍCIO CARDOSO / RS

PROJETO DA REFORMULAÇÃO DO CANTEIRO

ÁREA TOTAL DE INTERVENÇÃO:
4.463,98m²

05 / 08

DEPARTAMENTO DE ENGENHARIA E ARQUITETURA

KARINE MELLO
ENGENHEIRA CIVIL
CREA 24.4762

ANDRÉ VERNIER
ARQUITETO E URBANISTA
ENGENHEIRO DE SEGURANÇA DO TRABALHO
CAU 30.160-4