



QUADRA ESPORTIVA

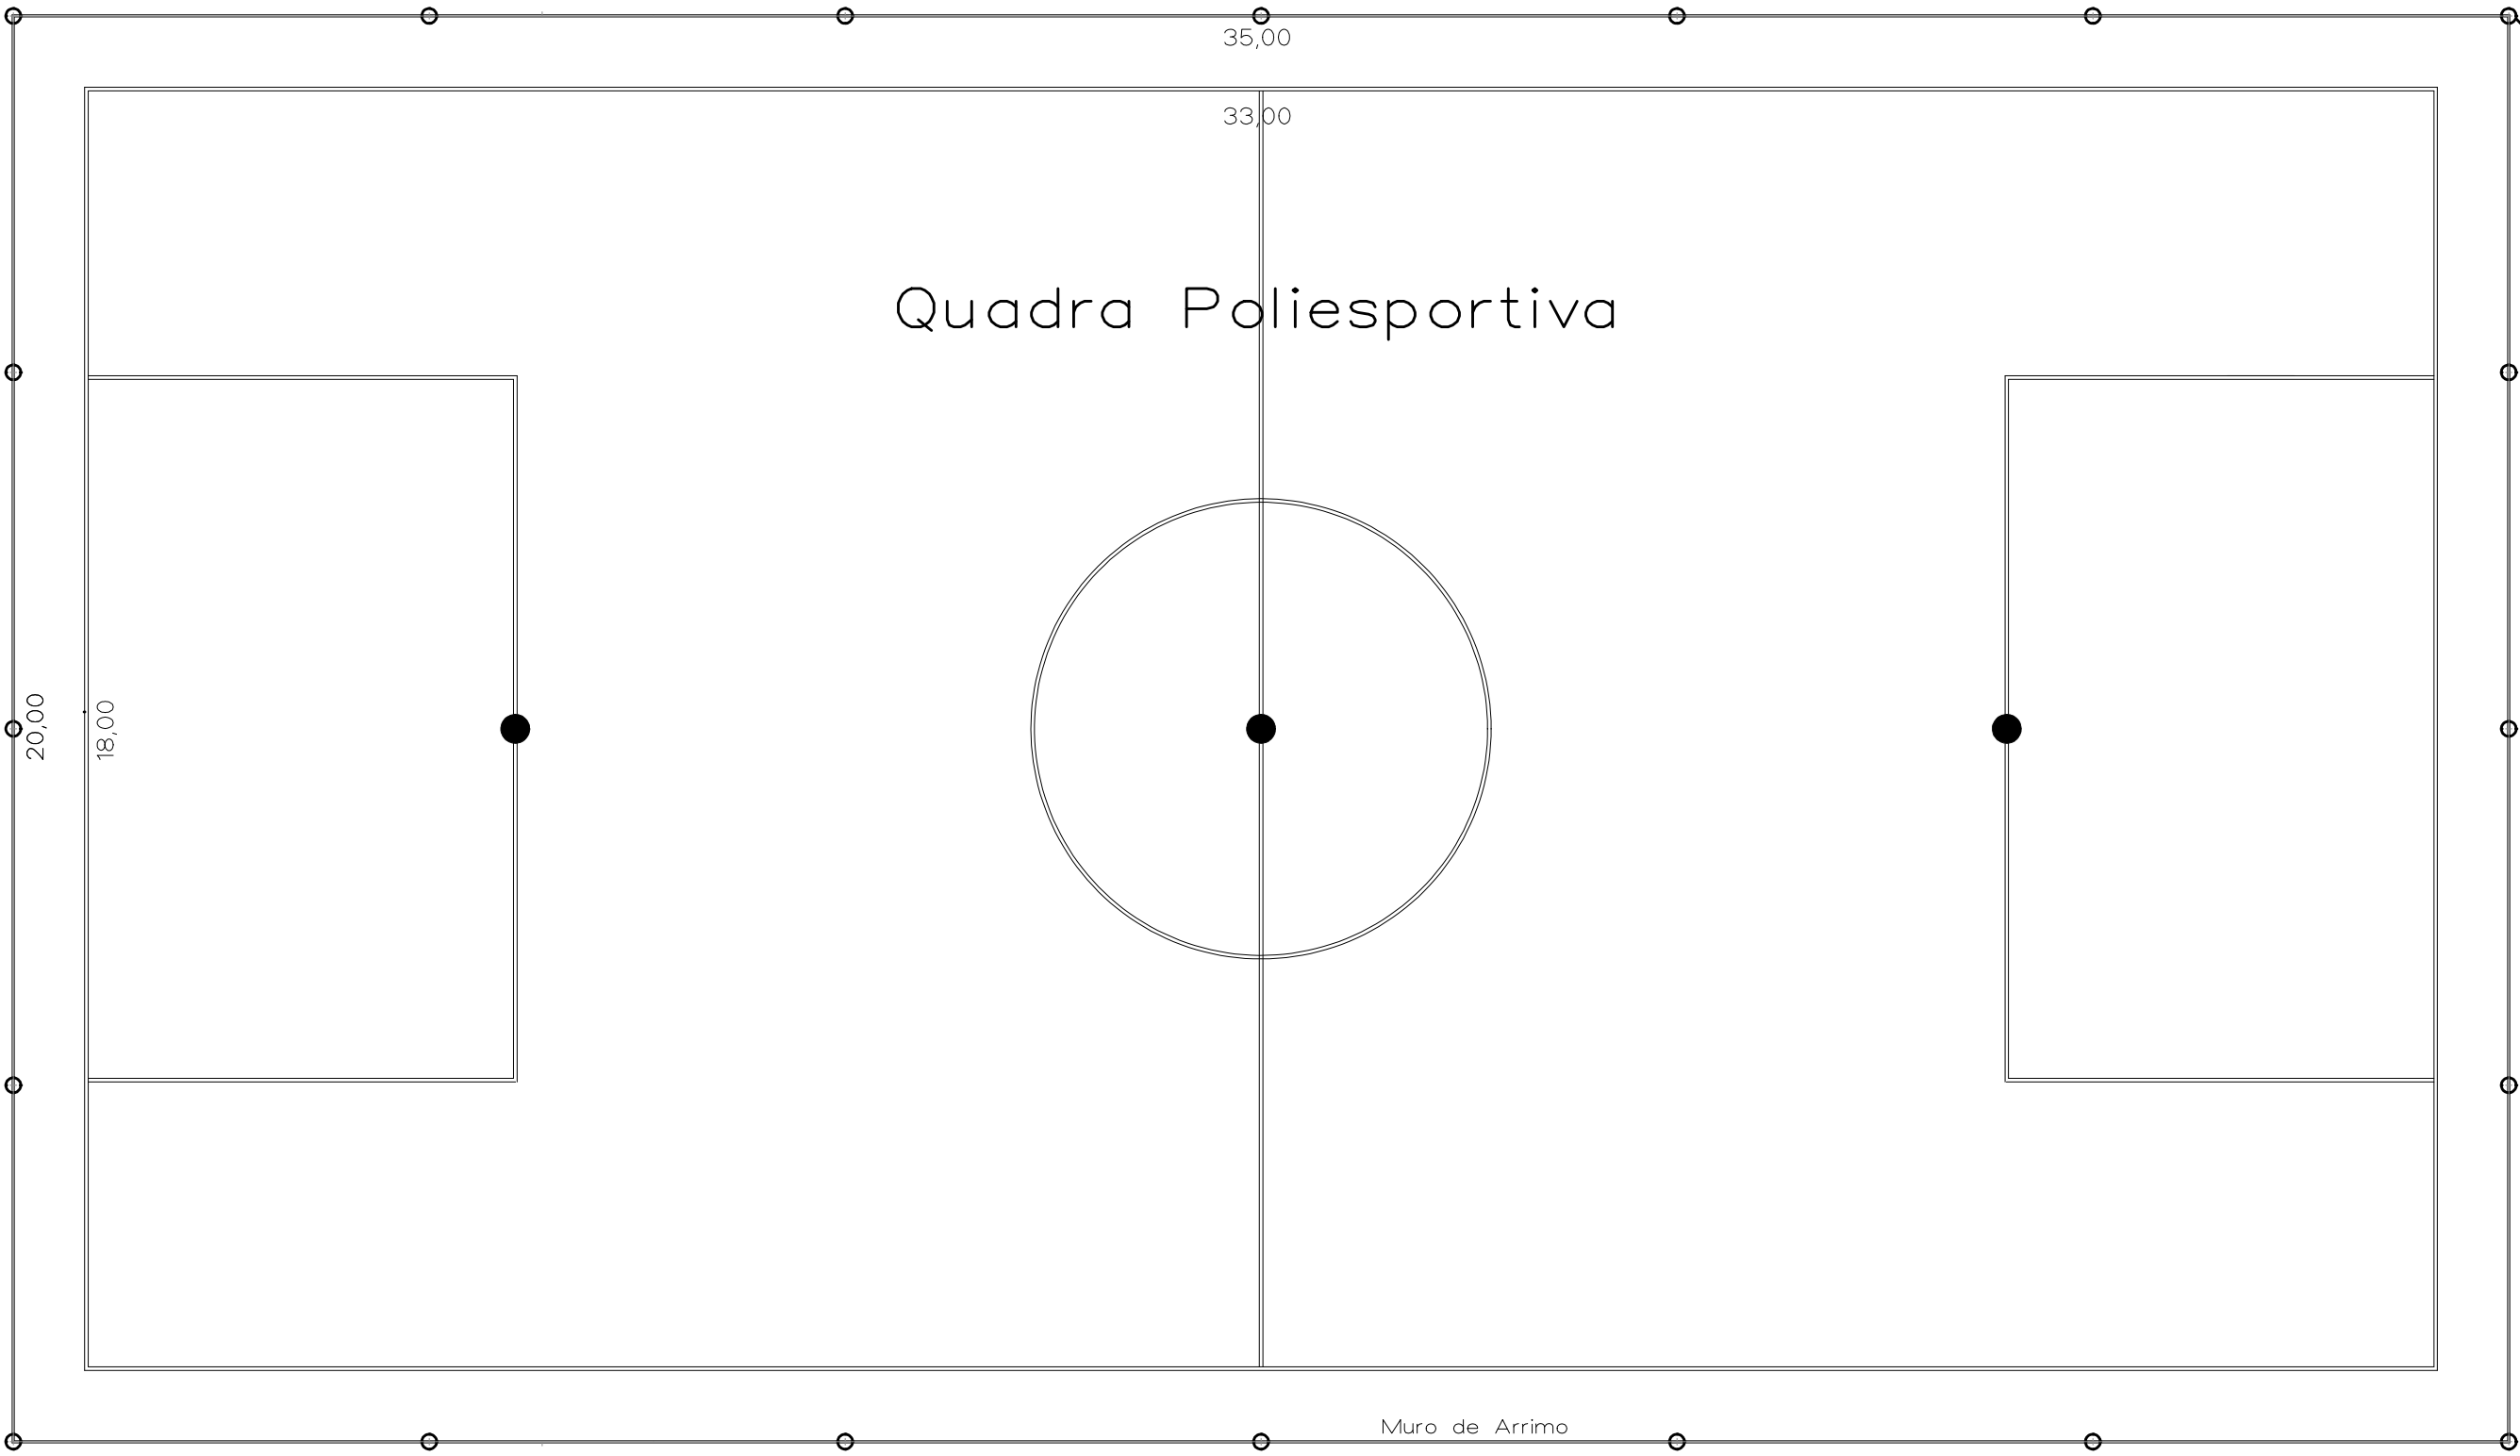

Planta Baixa
Esc - 1/200



Planta Baixa
Esc - 1/20

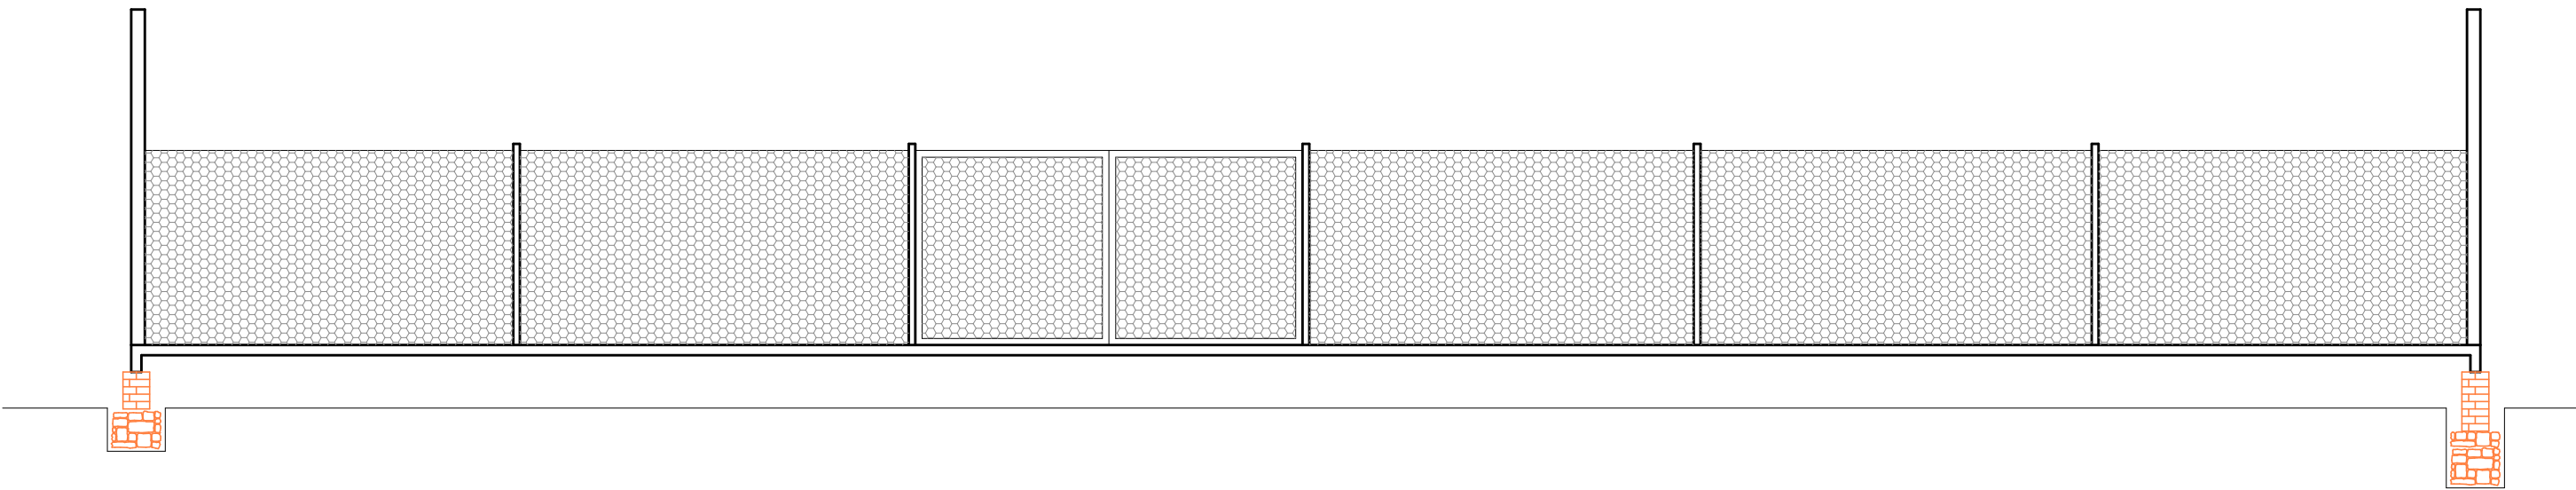

Corte AA
Esc - 1/200

MUNICÍPIO DE DOUTOR MAURÍCIO CARDOSO



REFORMULÇÃO DA PRAÇA MUNICIPAL

LAURI JOSÉ ELY
PREFEITO MUNICIPAL

AVENDA GETÚLIO VARGAS
BARRIO CENTRO
DOUTOR MAURICIO CARDOSO / RS

PROJETO DE ALTERAÇÃO DA QUADRA ESPORTIVA

PLANTA BAIXA

ÁREA TOTAL DE INTERVENÇÃO:
4.463,98m²

04 / 08

DEPARTAMENTO DE ENGENHARIA E ARQUITETURA

KARINE MELLO
ENGENHEIRA CIVIL
CREA 24.4762

ANDRÉ VERNIER
ARQUITETO E URBANISTA
ENGENHEIRO DE SEGURANÇA DO TRABALHO
CAU 30.160-4