




PERGOLADO

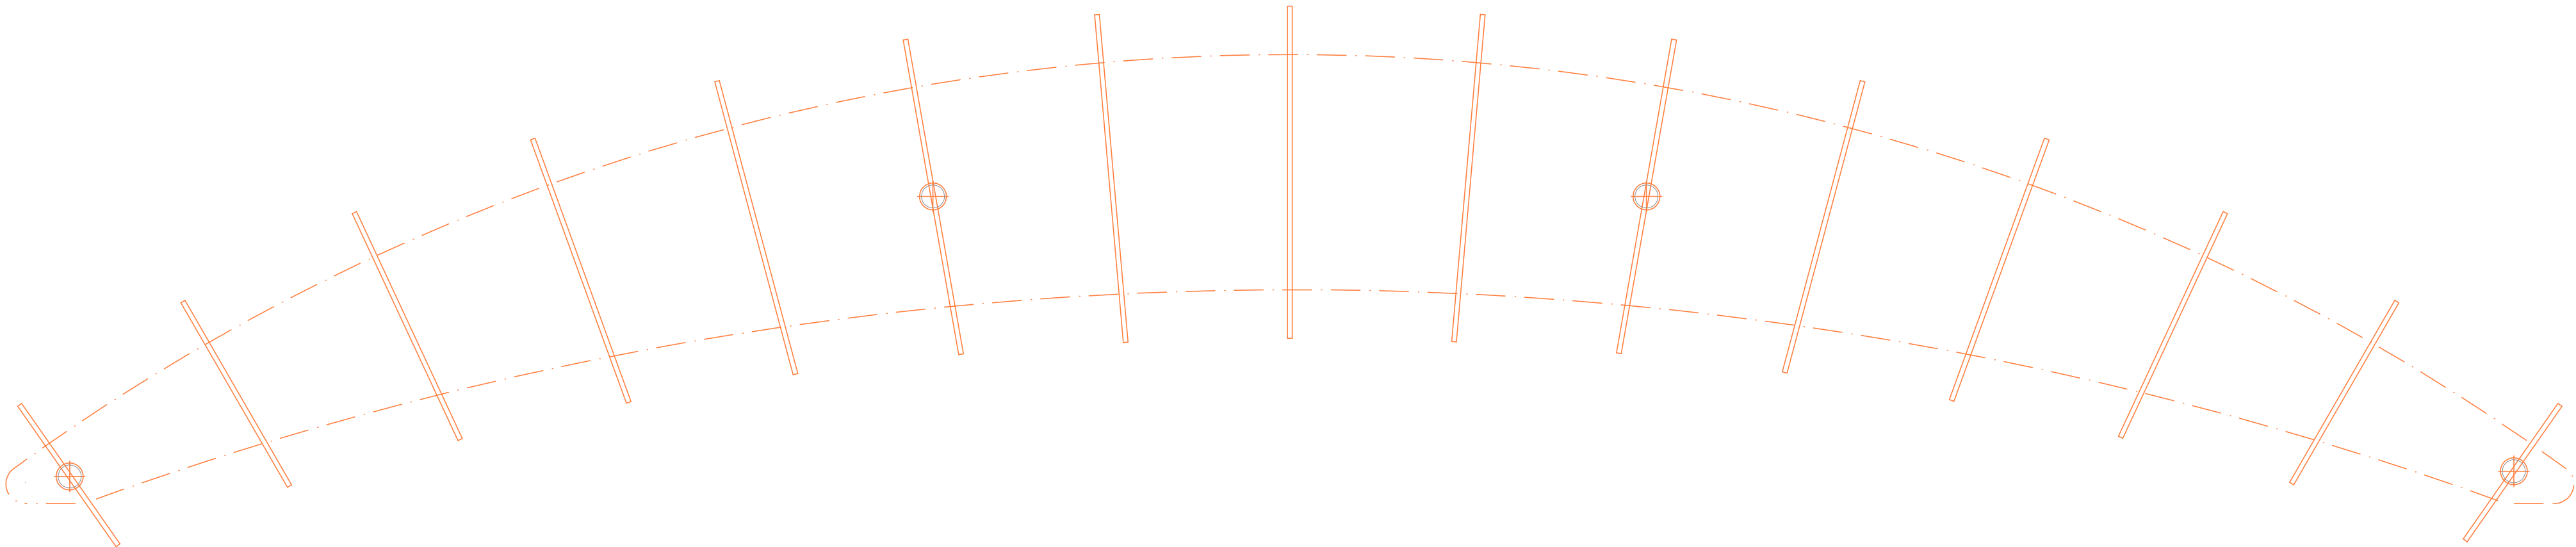

Planta Baixa
Esc - 1/50

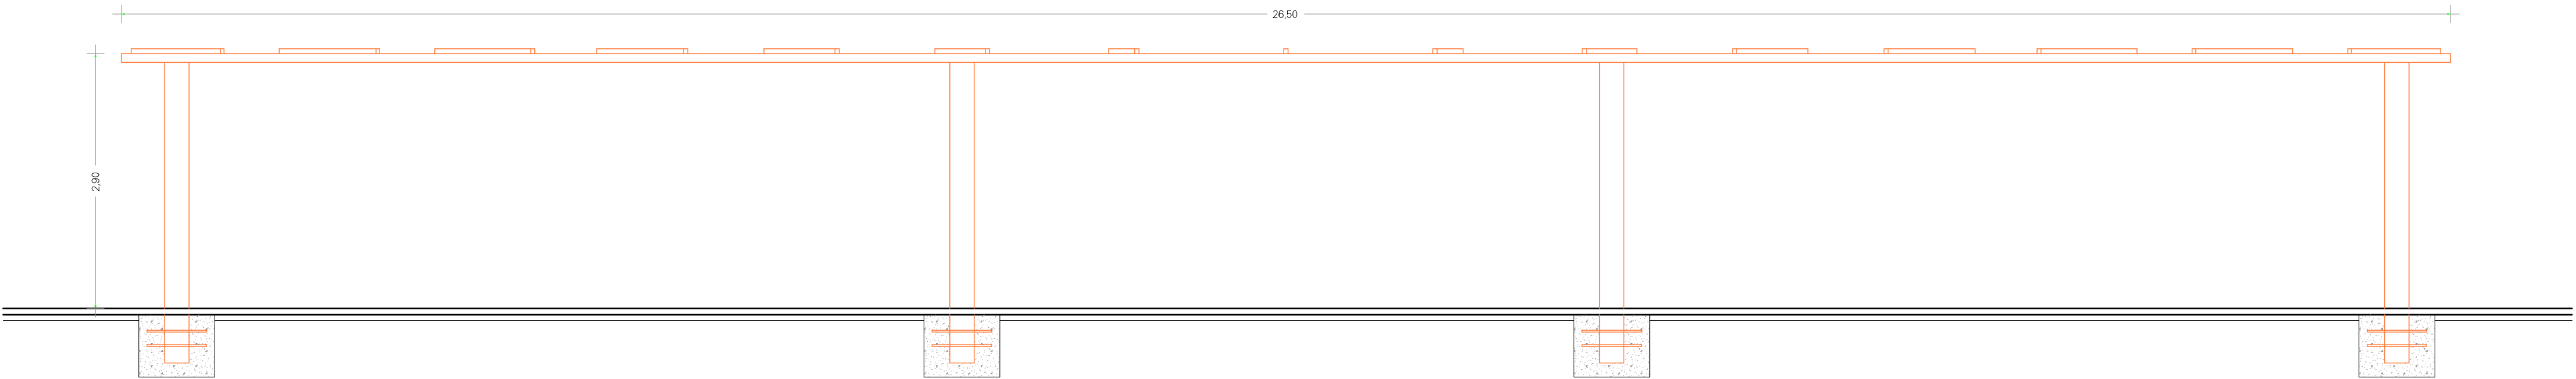

Corte AA
Esc - 1/50

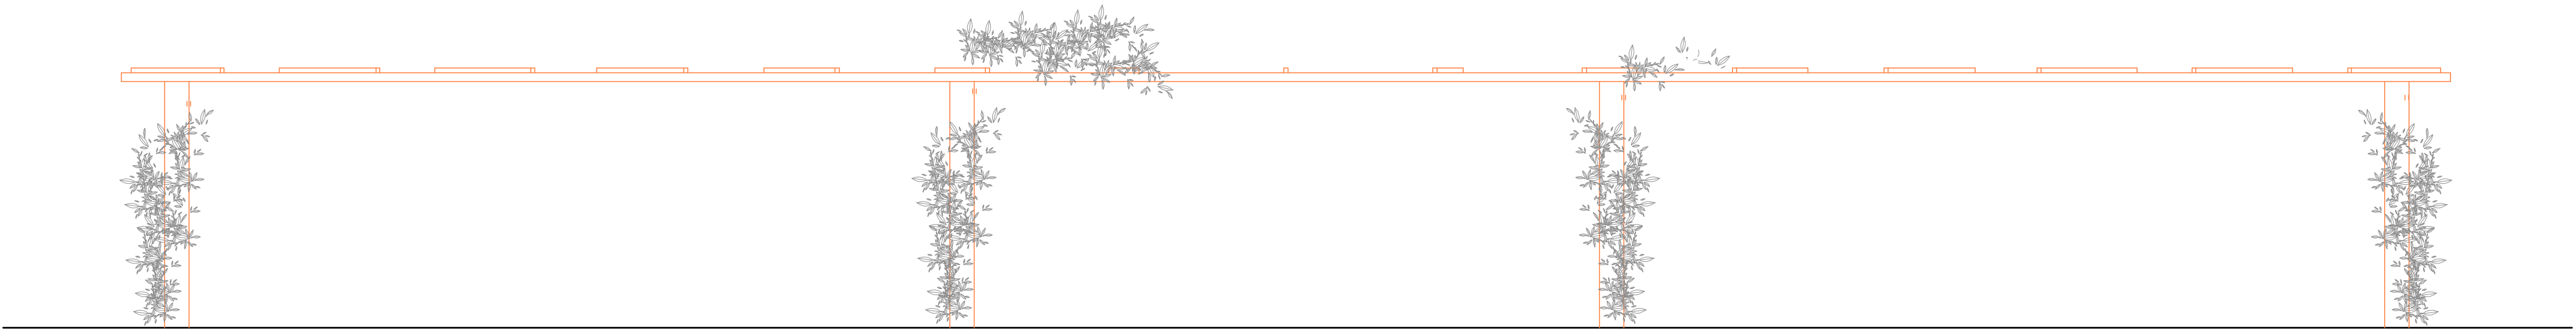

Fachada Leste
Esc - 1/50

MUNICÍPIO DE DOUTOR MAURÍCIO CARDOSO



REFORMULAÇÃO DA PRAÇA MUNICIPAL

LAURI JOSÉ ELY
PREFEITO MUNICIPAL

AVENIDA GETÚLIO VARGAS
BARRIO CENTRO
DOUTOR MAURICIO CARDOSO / RS

PROJETO DO PERGOLADO

ÁREA TOTAL DE INTERVENÇÃO:
4.463,98m²

08 / 08

DEPARTAMENTO DE ENGENHARIA E ARQUITETURA

KARINE MELLO
ENGENHEIRA CIVIL
CREA 24.4762

ANDRÉ VERNER
ARQUITETO E URBANISTA
ENGENHEIRO DE SEGURANÇA DO TRABALHO
CAU 30.160-4