


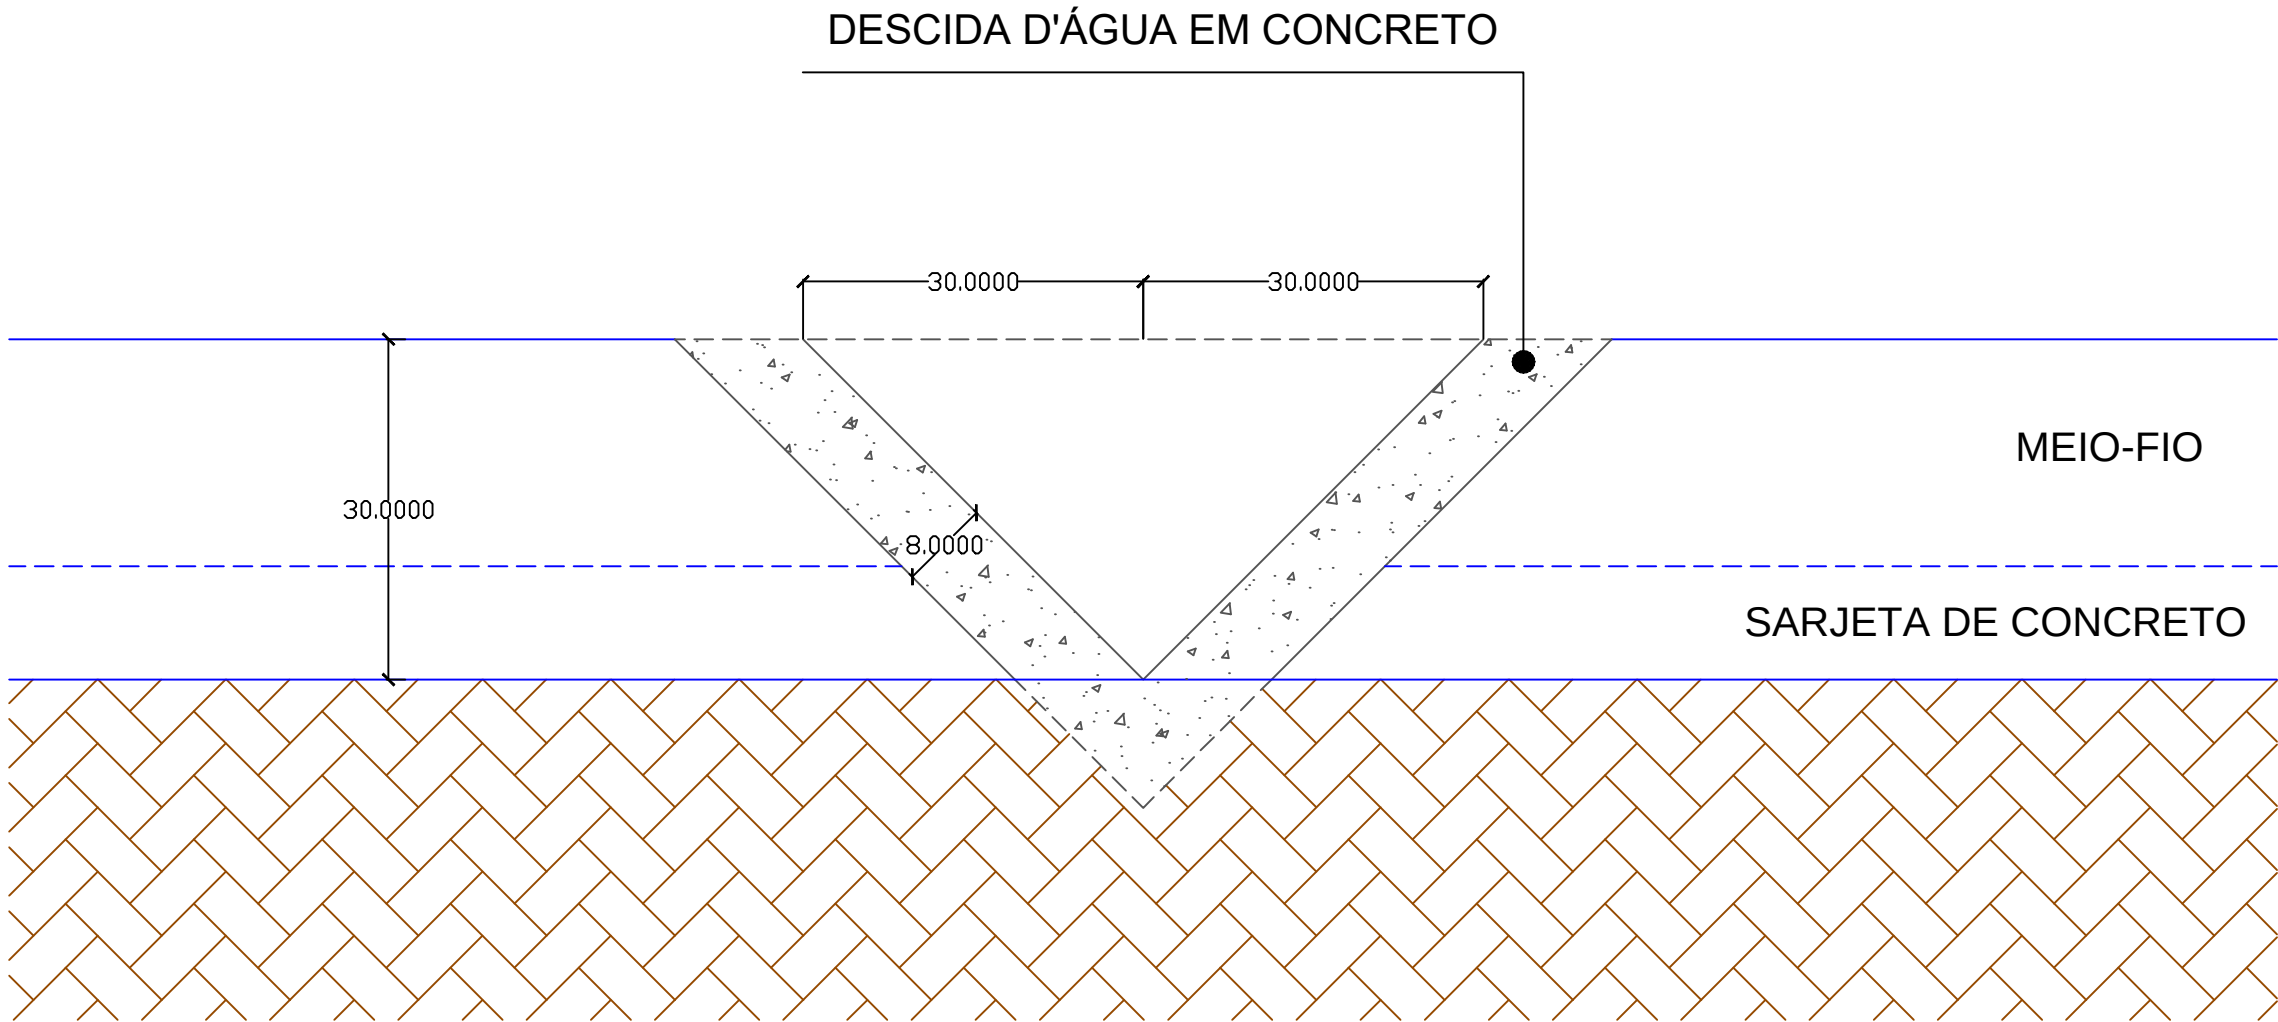

CONSUMOS MÉDIOS	
ESCAVAÇÃO	0,21 m3/m
APILOAMENTO MANUAL	0,18 m3/m
GUIA DE MADEIRA (2,5 cm x 8,0 cm)	0,59 m/m
CONCRETO fck ≥ MPa	0,09 m3/m

CONDE Consultoria de Engenharia Ltda. R. Alfredo A. Meinertz, 355, Timbaúva Santa Rosa - RS - CEP 98781-520 Fone: 55-9.9920 3098		Resp. Técnico : Roberto Mattos dos Santos Cristóvão Ricardo Vogel	Cliente:
Projeto : Cristóvão R. Vogel	Data : maio/2023	Resp. Técnico : ROBERTO MATTOS DOS SANTOS CRISTÓVÃO RICARDO VOGEL	
Desenho: CRV	Escala : H - 1:1.000 V - 1:100	CREA/RS 083847-D CREA/RS 216.239	
Aprovação: Roberto M. Santos	Revisão : 00	Cliente: MUNICÍPIO DE SÃO MARTINHO - RS CNPJ: 87.613.097/0001-96	
Prancha : DRE-08	Obra/Serviço : PROJETO DE PAVIMENTAÇÃO	Local : ESTRADA MUNICIPAL	
	Conteúdo: PROJETO DE DRENAGEM - DETALHES		