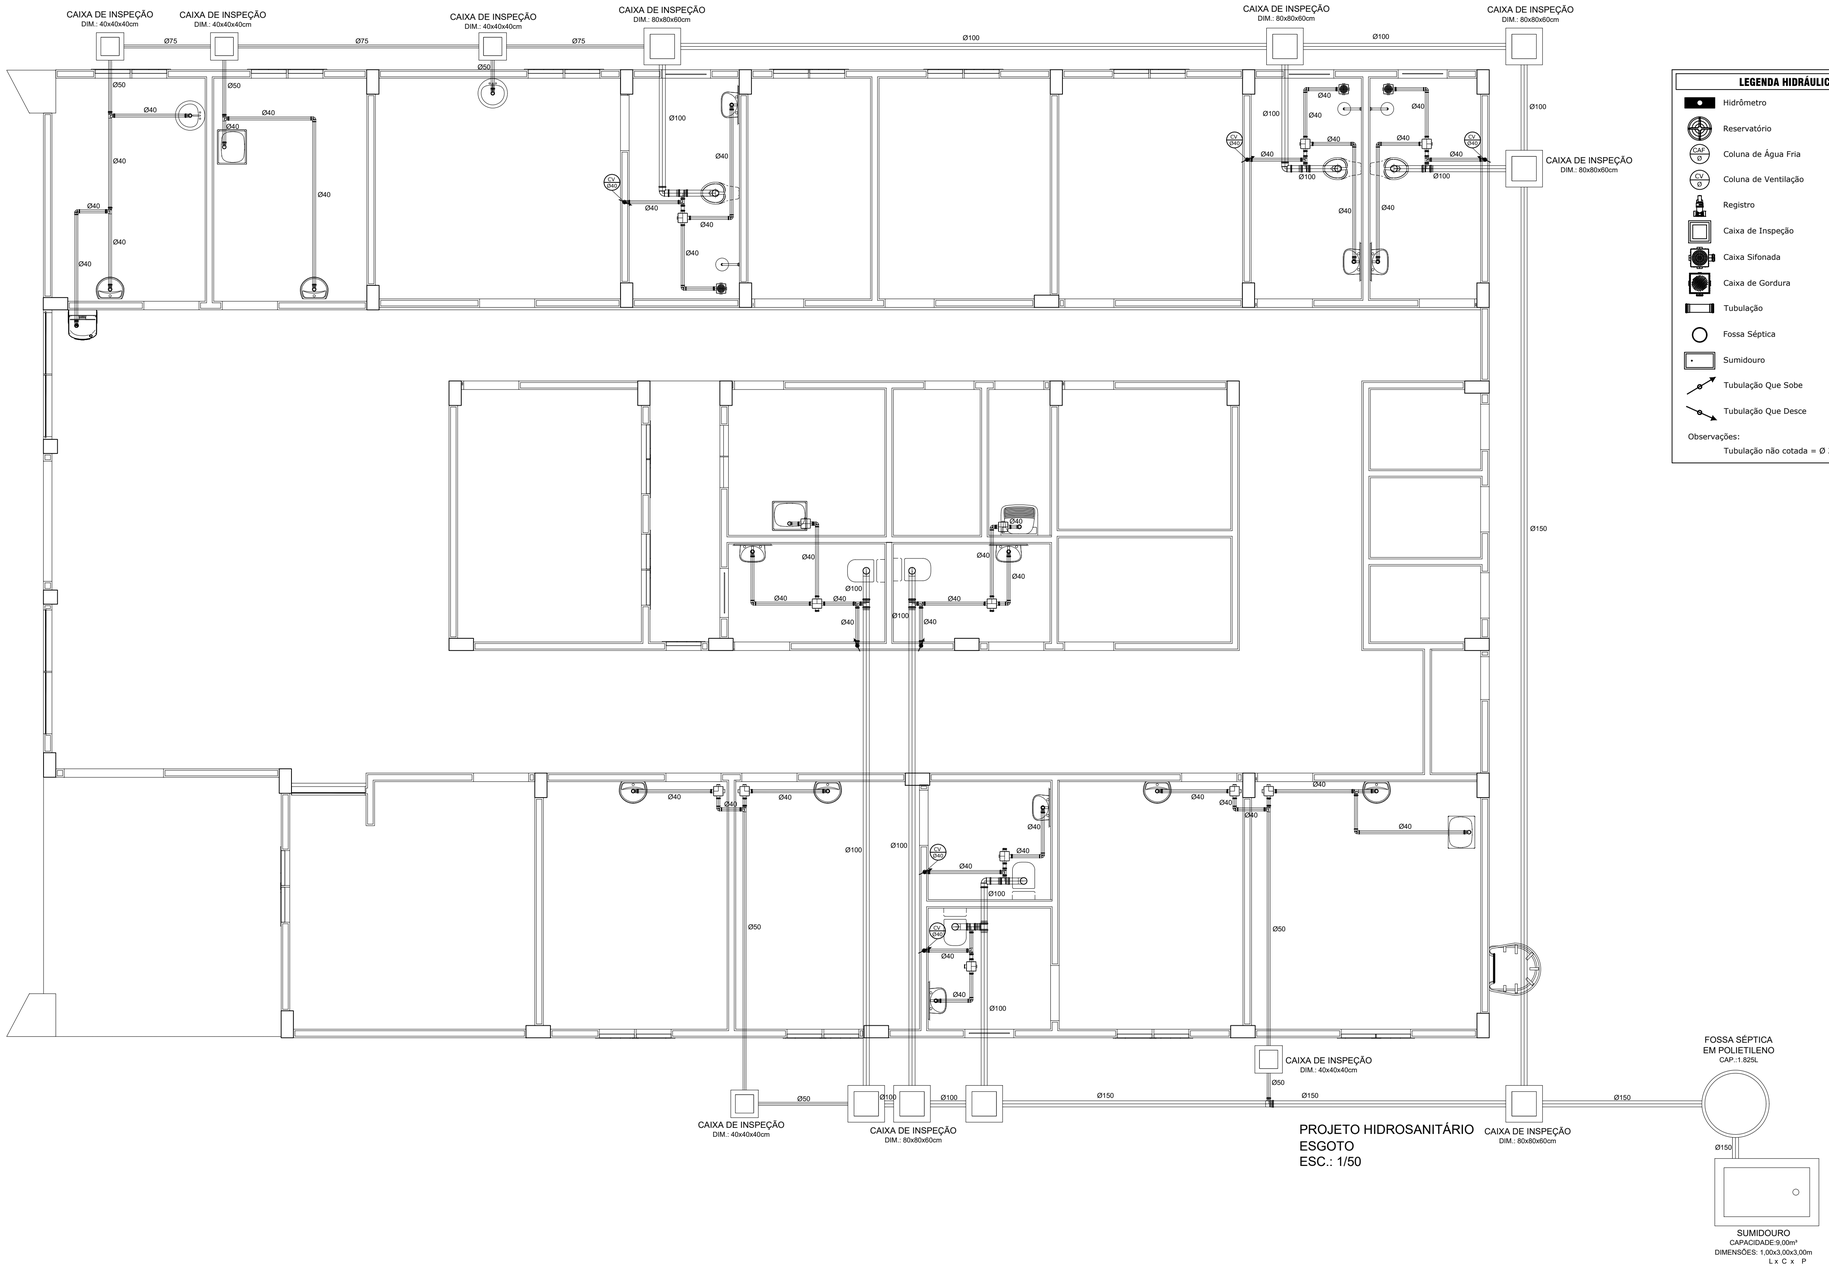

LEGENDA HIDRÁULICA

- Hidrômetro
- Reservatório
- Coluna de Água Fria
- Coluna de Ventilação
- Registro
- Caixa de Inspeção
- Caixa Sifonada
- Caixa de Gordura
- Tubulação
- Fossa Séptica
- Sumidouro
- Tubulação Que Sobe
- Tubulação Que Desce

Observações:
Tubulação não cotada = Ø 25mm

PROJETO HIDROSANITÁRIO
ESGOTO
ESC.: 1/50

Estado do Rio Grande do Sul
MUNICÍPIO DE SÃO MARTINHO
CNPJ 87.613.087/0001-06

PROJETO: UNIDADE BASICA DE SAÚDE
ENDEREÇO: AVENIDA GETULIO VARGAS ESQUINA OSVALDO DE SOUZA
MUNICÍPIO: SÃO MARTINHO/RS
CONTEÚDO: PROJETO HIDROSANITÁRIO
DESCRIÇÃO: ESGOTO

ÁREAS:
ÁREA CONSTRUIDA 367,02m²
AREA TÉCNICA 120,99m²
AREA TOTAL 488,01m²

PROPRIETÁRIO:
JEANCARLO HUNHOFF
PREFEITO MUNICIPAL

RESPONSÁVEL:
gov.br Documento assinado digitalmente
MARCOS LUIS BAMBERG
Data: 06/09/2024 12:19:08-0300
Verifique em https://validar.iti.gov.br
MARCOS LUIS BAMBERG
ENGENHEIRO CIVIL - CREA/RS 248.176

REVISÃO: -
DESENHO: MARCOS
ESCALA: 1:50
DATA: AGOSTO/2024
PRANCHA: 08/08