




LOCALIZAÇÃO DA OBRA A PARTIR DO GOOGLE MAPS
SEM ESCALA

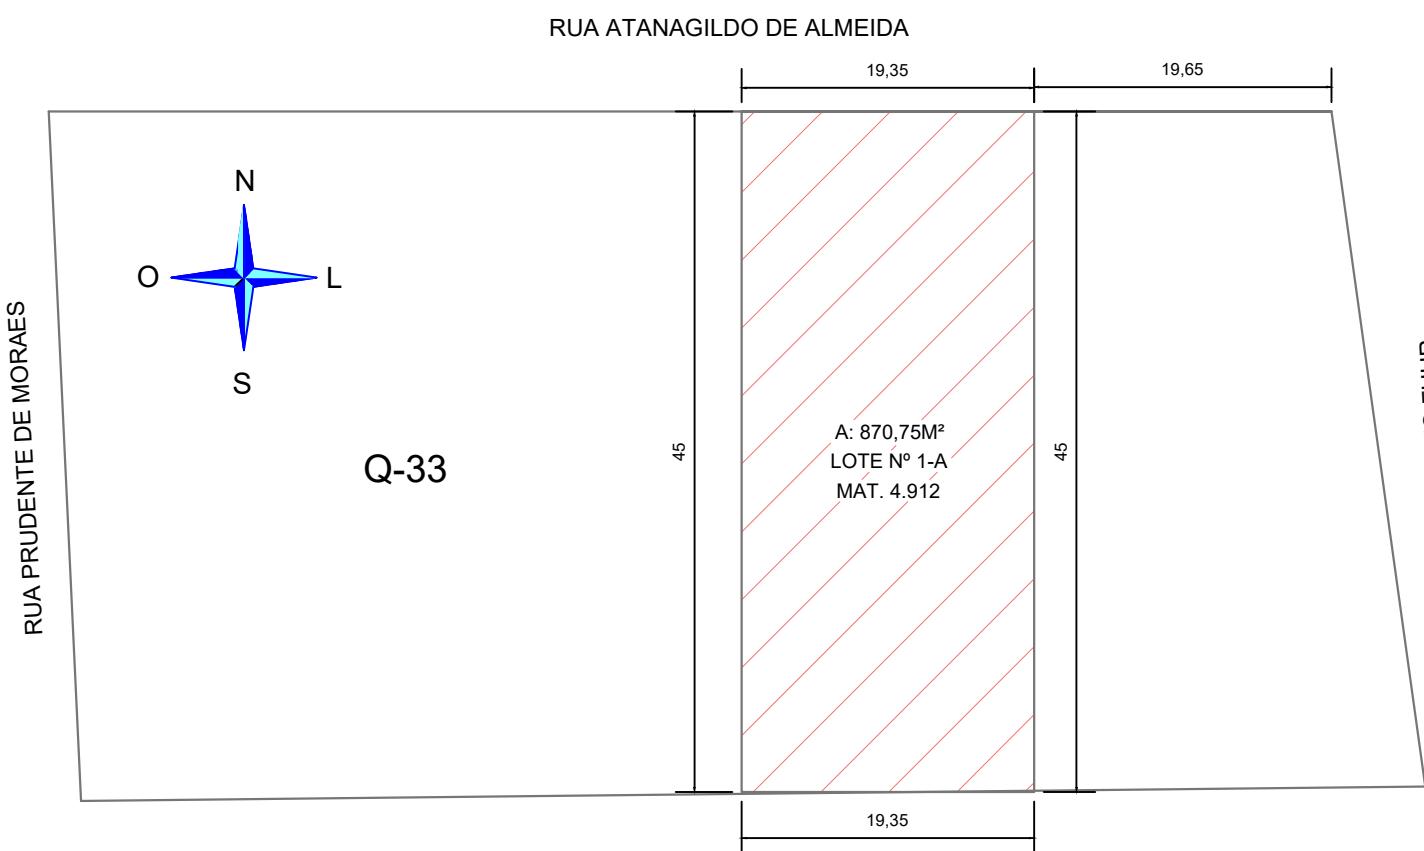


Coordenadas Geográficas Srgas2000
Latitude: -53.96927777778 W
Longitude: -27.71019444539 S

Coordenadas UTM Srgas2000
Coord. X UTM (longitude): 207200.879 m W
Coord. Y UTM (latitude): 6931370.213 m S
Meridiano central= -51 / Fuso UTM 22

PLANTA DE SITUAÇÃO

ESCALA: 1/500

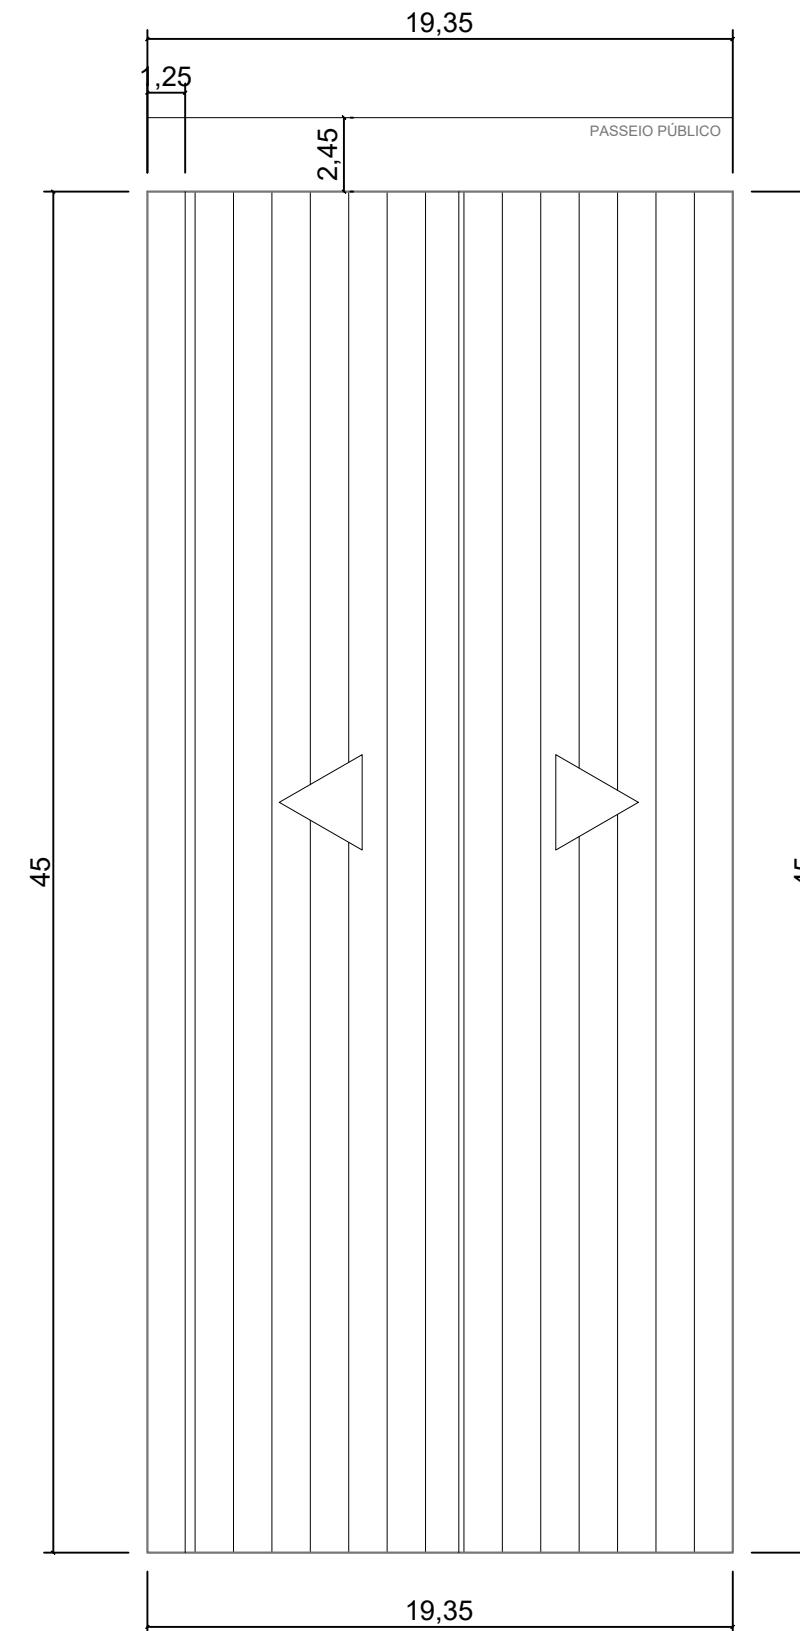

PLANTA DE LOCALIZAÇÃO

ESCALA: 1/200



Você sonha,
nós concretizamos!

55 99684 4832
ligaengenharia@hotmail.com

Avenida Jacob Ermindo Hartmann, nº 1235 São Martinho/RS

PLANTA DE SITUAÇÃO E LOCALIZAÇÃO

TÍTULO:	Projeto de reforma e melhorias do Clube Esportivo e Recreativo São Martinho		
OBJETIVO:	Projeto de reforma e melhorias do Clube Esportivo e Recreativo São Martinho		
PROPRIETÁRIOS:	Município de São Martinho-RS		
ENDEREÇO:	Rua Atanagildo de Almeira, S/N, Centro	UNIDADE DE MEDIDA:	metros
ÁREA:	833,86m ²	DATA:	Março de 2023
AUTOR DO PROJETO:	Gabriela Blatt		

Município de São Martinho-RS
Proprietário

Gabriela Blatt
Responsável Técnico
Eng. Civil - CREA RS221572