
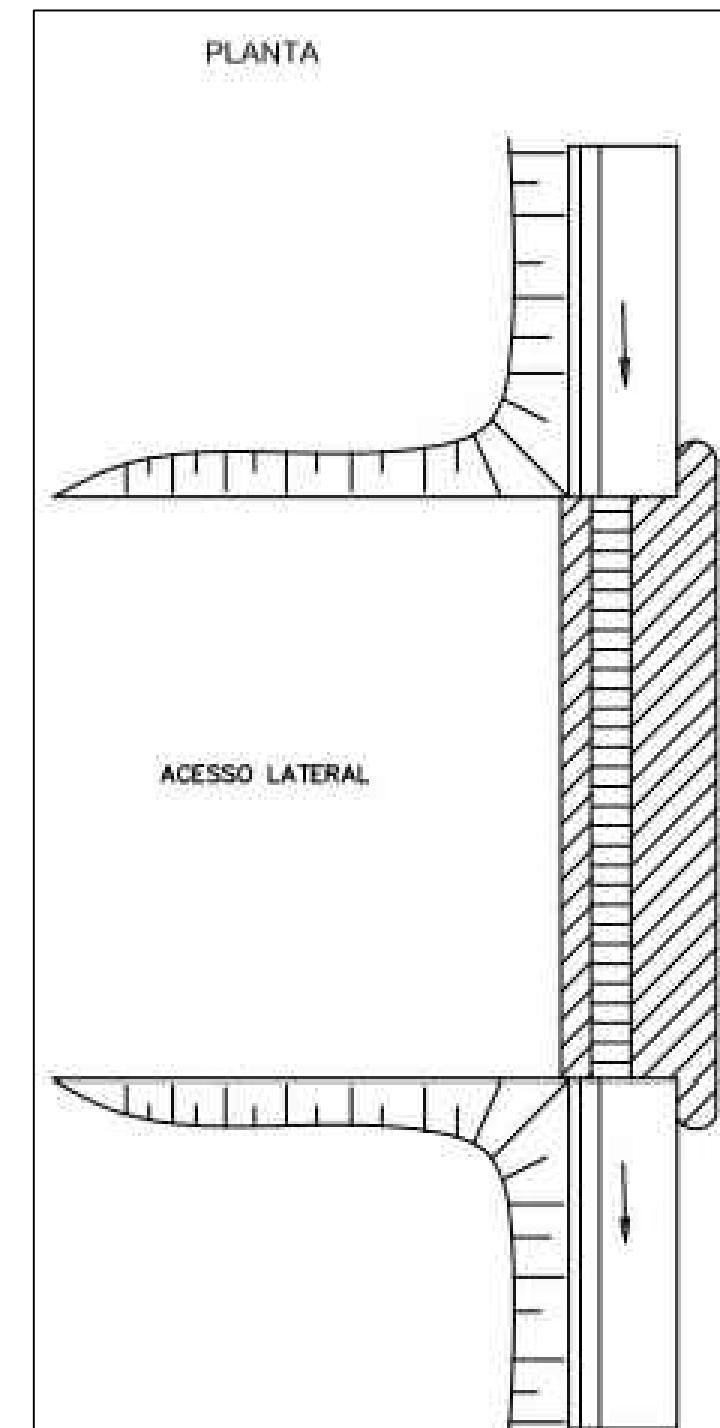


# DETALHAMENTO DE BUEIRO DE ACESSO LATERAL

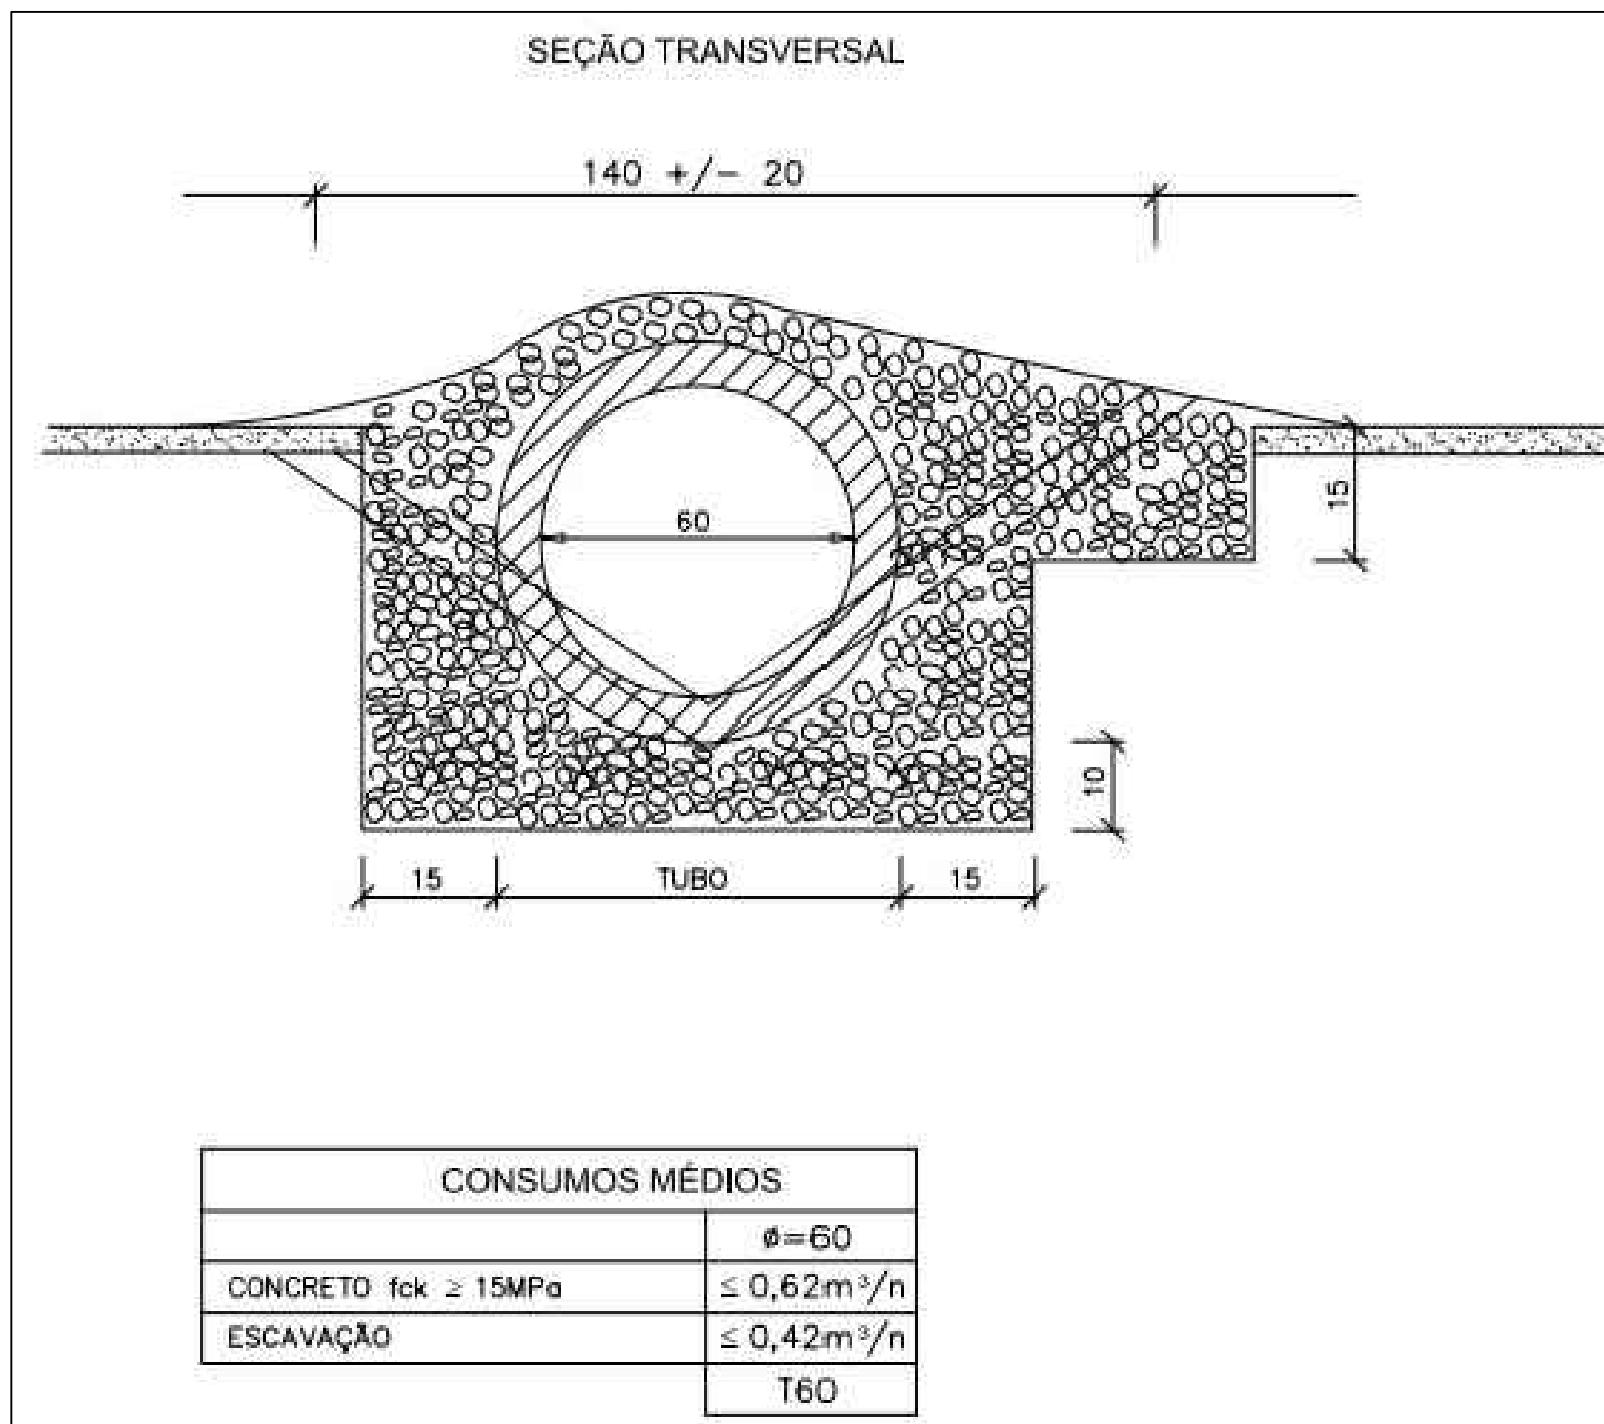

<b>CONDE</b> Consultoria de Engenharia Ltda. R. Alfredo A. Meinertz, 355, Timbaúva Santa Rosa - RS - CEP 98781-520 Fone: 55-9.9920 3098	Projeto : Cristóvão R. Vogel	Data : maio/2023	Resp. Técnico : Roberto Mattos dos Santos	Cliente: .....
	Desenho: CRV	Escala : H - 1:1.000 V - 1:100		Cristóvão Ricardo Vogel
	Aprovação: Roberto M. Santos	Revisão : 00	Local : ESTRADA MUNICIPAL	
		Prancha : DRE-05	Conteúdo: PROJETO DE DRENAGEM - DETALHES	