



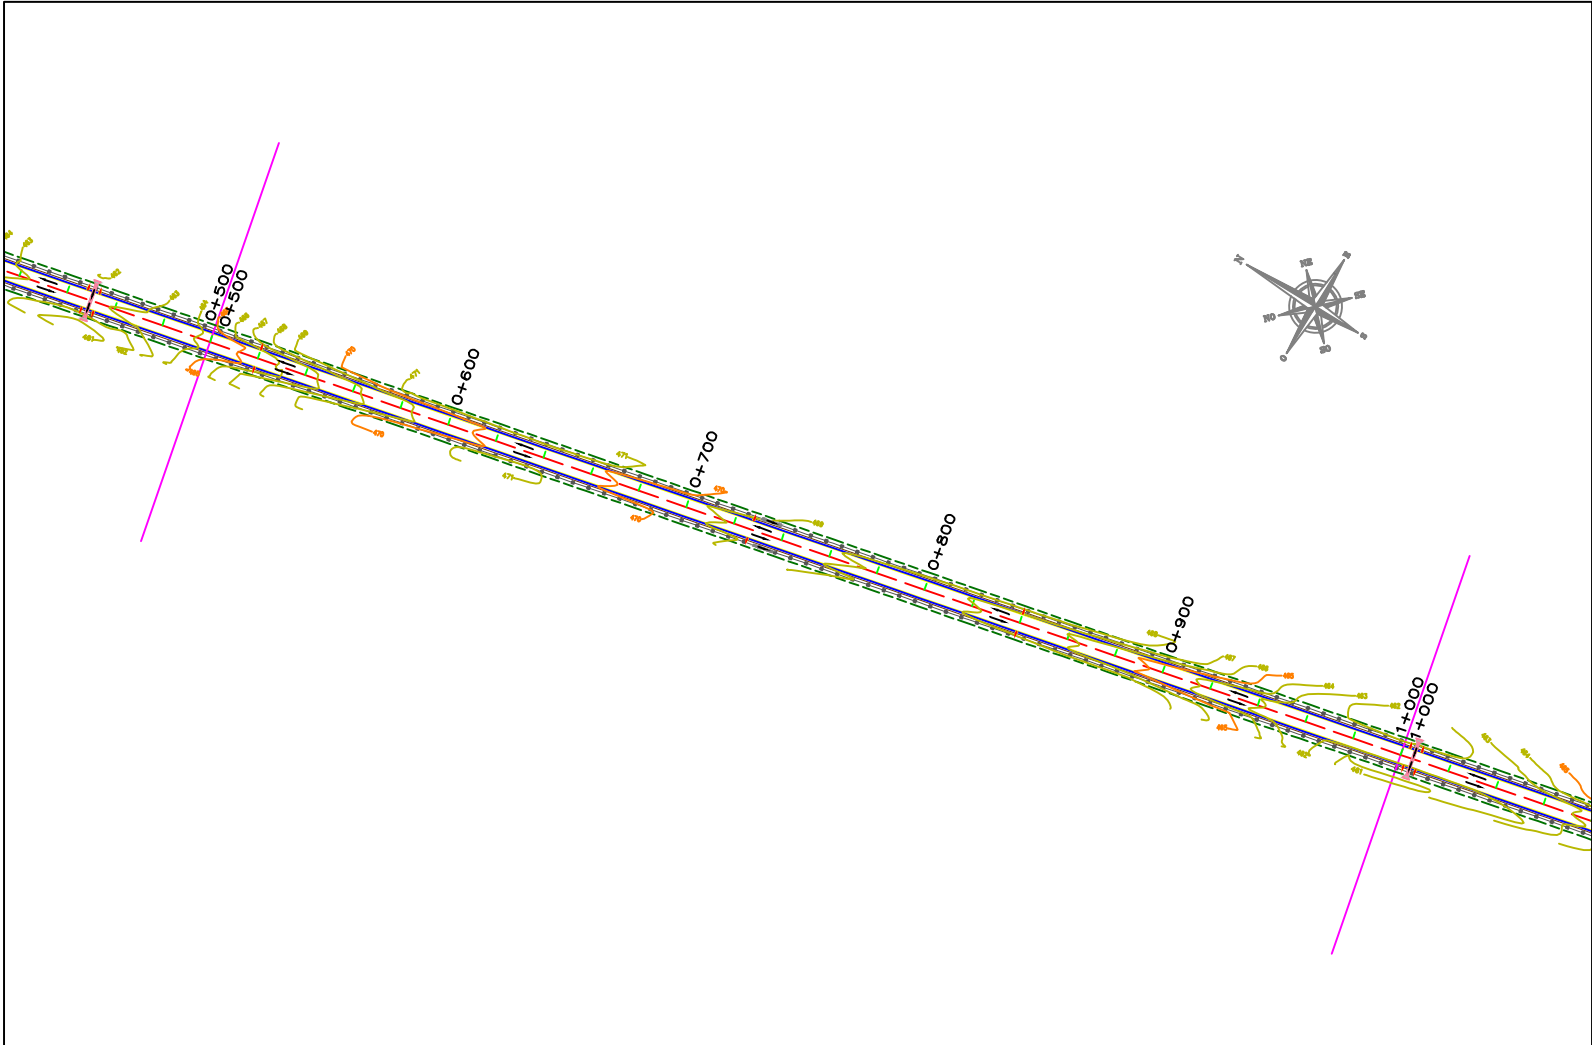

PLANTA BAIXA				PERFIL	
	NORTE		BUEIRO BSTC		PERFIL TERRENO NATURAL
	EIXO PROJETADO		BOCA DE BUEIRO BSTC		PROJETO TERRAPLENAGEM
	SENTIDO DO TRÂNSITO		BUEIRO TRANSPOSIÇÃO		BUEIRO SUBSTITUIR
	MEIO-FIO E SARJETA DE CONCRETO PROJETADO		DESAGUADOR		BUEIRO PROJETADO
	OFF SET TERRAPLENAGEM		SENTIDO DE ESCOAMENTO		
	CERCA EXISTENTE		CURVAS MESTRAS		
	VALETA P/ DRENAGEM		CURVAS INTERMEDIÁRIA		
	FAIXA DE DOMÍNIO		PAVIMENTO NOVO		
	POSTE		PAVIMENTO EXISTENTE		

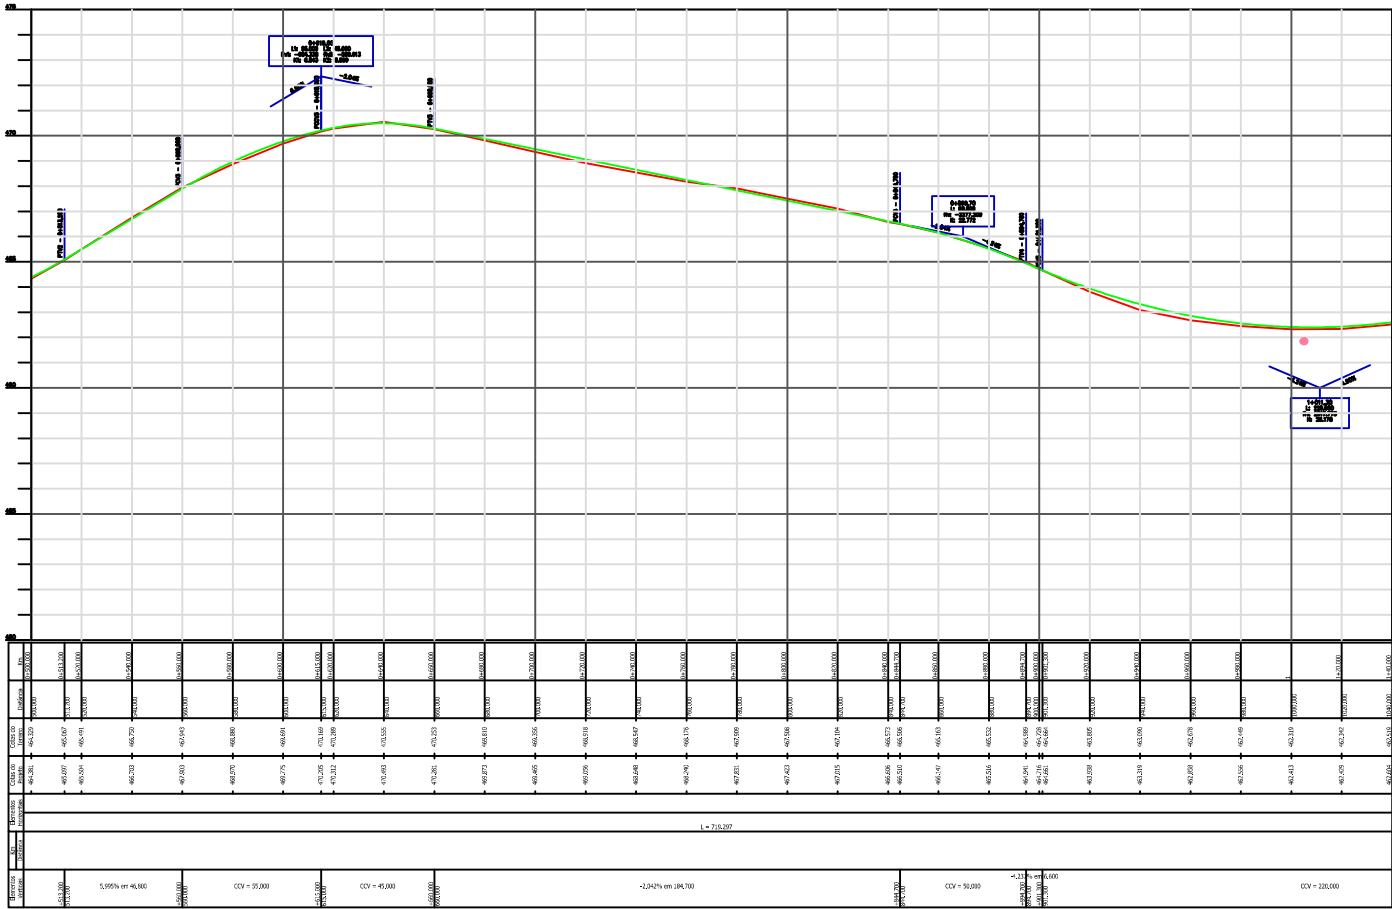

 Consultoria de Engenharia Ltda. R. Alfredo A. Meinertz, 355, Timbaúva Santa Rosa - RS - CEP 98781-520 Fone: 55-9.9920 3098		Resp. Técnico : Roberto Mattos dos Santos Cristóvão Ricardo Vogel	Cliente:
Projeto : Cristóvão R. Vogel	Data : maio/2023	Resp. Técnico : ROBERTO MATTOS DOS SANTOS CRISTÓVÃO RICARDO VOGEL	CREA/RS 083847-D CREA/RS 216.239
Desenho: CRV	Escala : H - 1:1.000 V - 1:100	Cliente: MUNICÍPIO DE SÃO MARTINHO - RS	CNPJ: 87.613.097/0001-96
Aprovação: Roberto M. Santos	Revisão : 00 Prancha : DRE-02	Obra/Serviço : PROJETO DE PAVIMENTAÇÃO	Local : ESTRADA MUNICIPAL
		Conteúdo: PROJETO DE DRENAGEM	