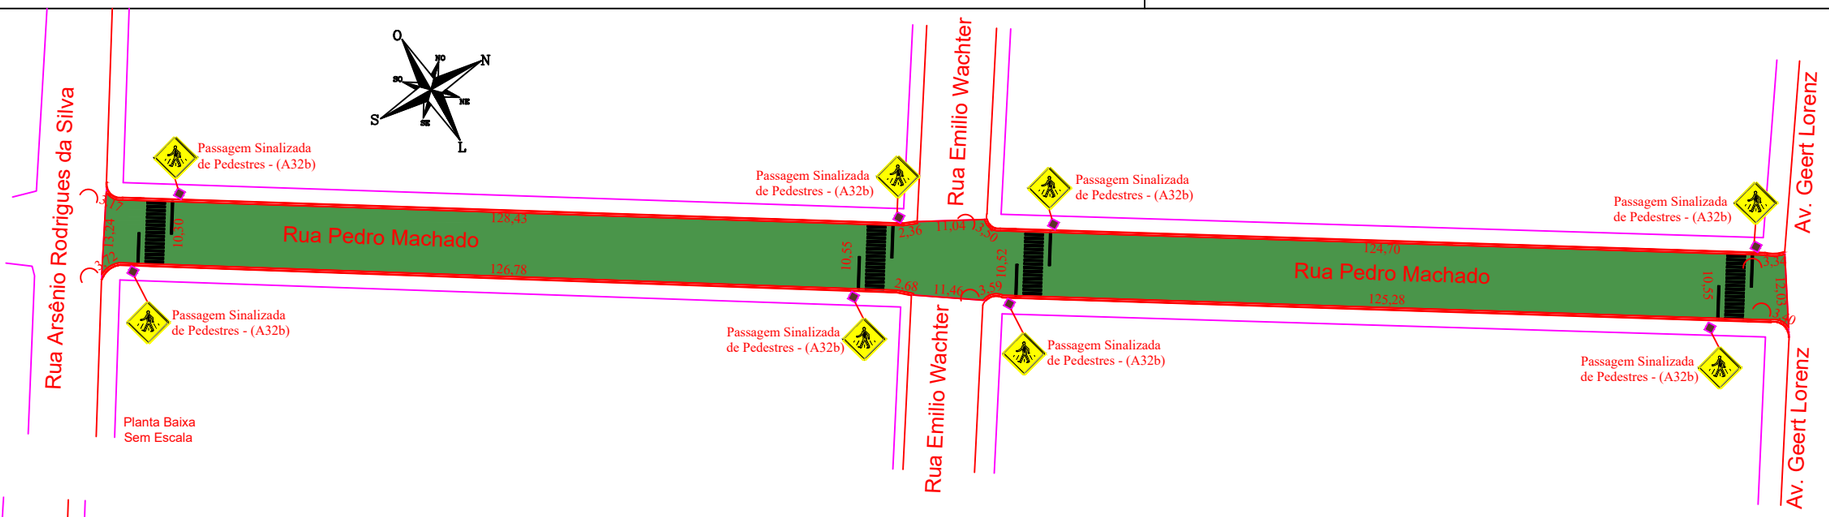

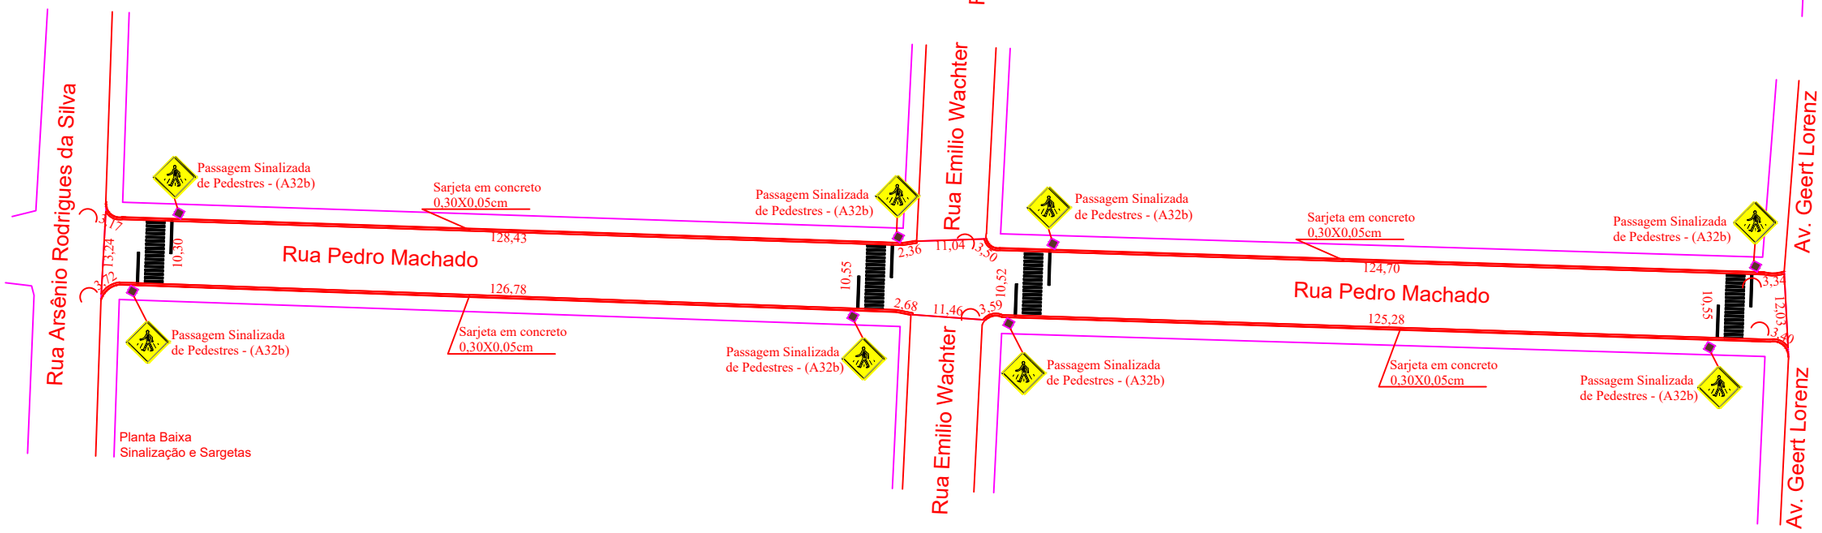

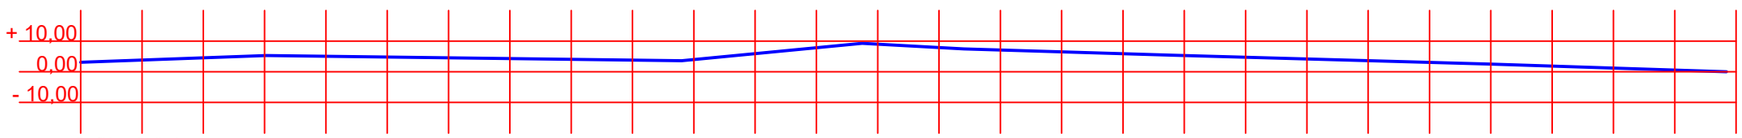

Perfil Longitudinal
Rua Pedro Machado
Sem Escala

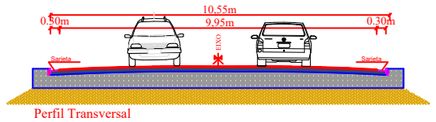

Perfil Transversal
Sem Escala

LEGENDA:

- REVESTIMENTO ASFÁLTICO CBUQ 0,06m
- CALÇAMENTO EXISTENTE
- TERRA PARA ASSENTAMENTO DO CALÇAMENTO
- SUB-LEITO EXISTENTE

Detalhe de Sarjeta de Concreto

Detalhe - Sarjeta
Sem Escala

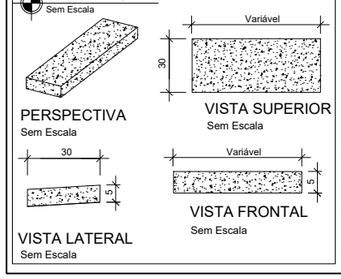

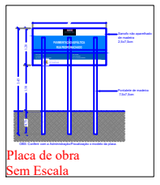

Placa de obra
Sem Escala

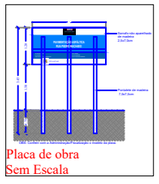

Placa de obra
Sem Escala

Faixa de Pedestre
Sem Escala

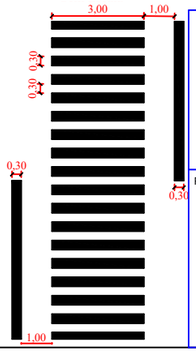

- REALIZAR LIMPEZA DO PAVIMENTO COM JATO DE ALTA PRESSÃO E VASSOURA; 3.063,73m²
- CORRIGIR DEFORMAÇÕES LOCALIZADAS DO PAVIMENTO COM BRITA GRADUADA SIMPLES COMPACTADA(2,00cm); 61,27m³
- EXECUTAR SARJETA DE CONCRETO 20MPA; 533,46 metros
- APLICAR PINTURA DE LIGAÇÃO DE EMULSÃO ASFÁLTICA RR-2C; 12,60 Toneladas
- APLICAR PINTURA DE LIGAÇÃO DE EMULSÃO ASFÁLTICA RR-2C; 14,07 Toneladas
- EXECUTAR CAMADA DA PISTA DE ROLAMENTO DE 4,0cm DE CBUQ; 87,11m³
- EXECUTAR OS SERVIÇOS PREVISTOS DE SINALIZAÇÃO.

Estado do Rio Grande do Sul
MUNICÍPIO DE SÃO MARTINHO
CNPJ 87.613.097/0001-96

PROJETO:	PAVIMENTAÇÃO ASFÁLTICA CBUQ
ENDEREÇO:	RUA PEDRO MACHADO
MUNICÍPIO:	SÃO MARTINHO/RS
CONTEÚDO:	PLANTA BAIXA, SINALIZAÇÃO, SARGETAS, PERFIL LONGITUDINAL E PERFIL TRANSVERSAL
DESCRIÇÃO:	PAVIMENTAÇÃO CBUQ RUA PEDRO MACHADO

PROPRIETÁRIO:

JEANCARLO HUNHOFF
PREFEITO MUNICIPAL

RESPONSÁVEL TÉCNICO:

MARCOS LUIS BAMBERG
ENGENHEIRO CIVIL - CREA/RS 249.176

REVISÃO:	-
DESENHO:	MARCOS
ESCALA:	1:1000
DATA:	JUNHO/2024
PRANCHA:	02/02