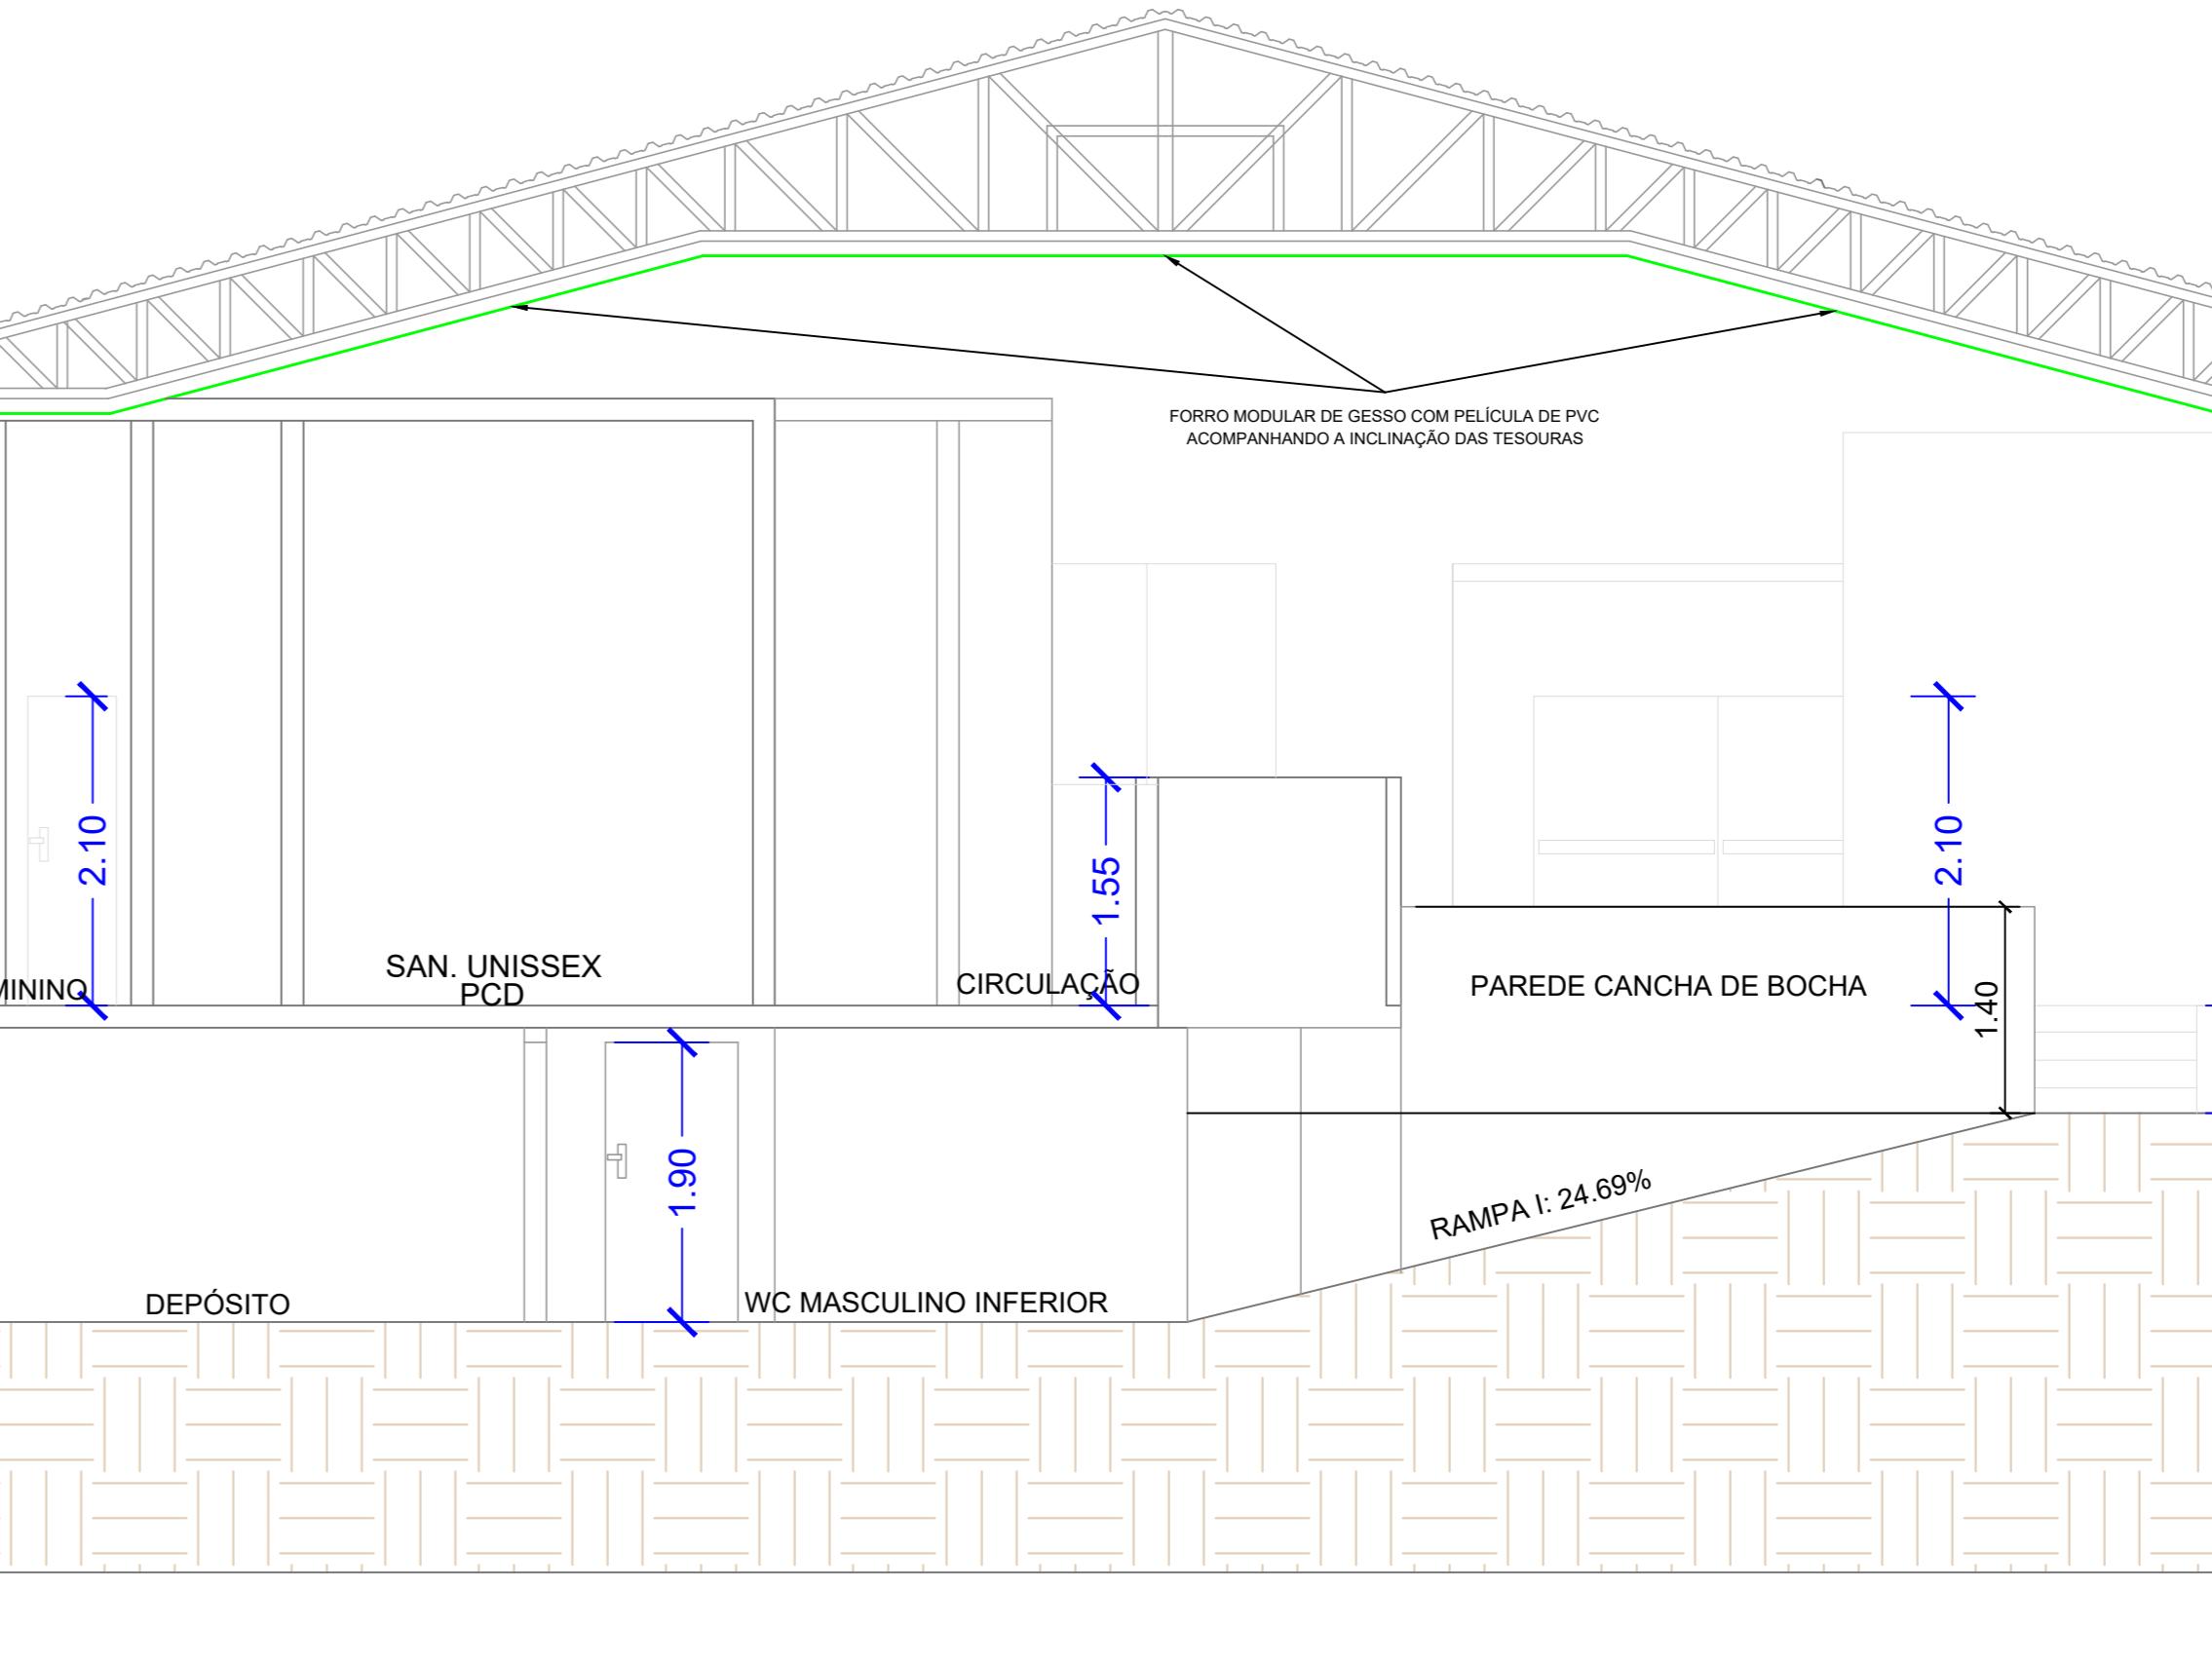
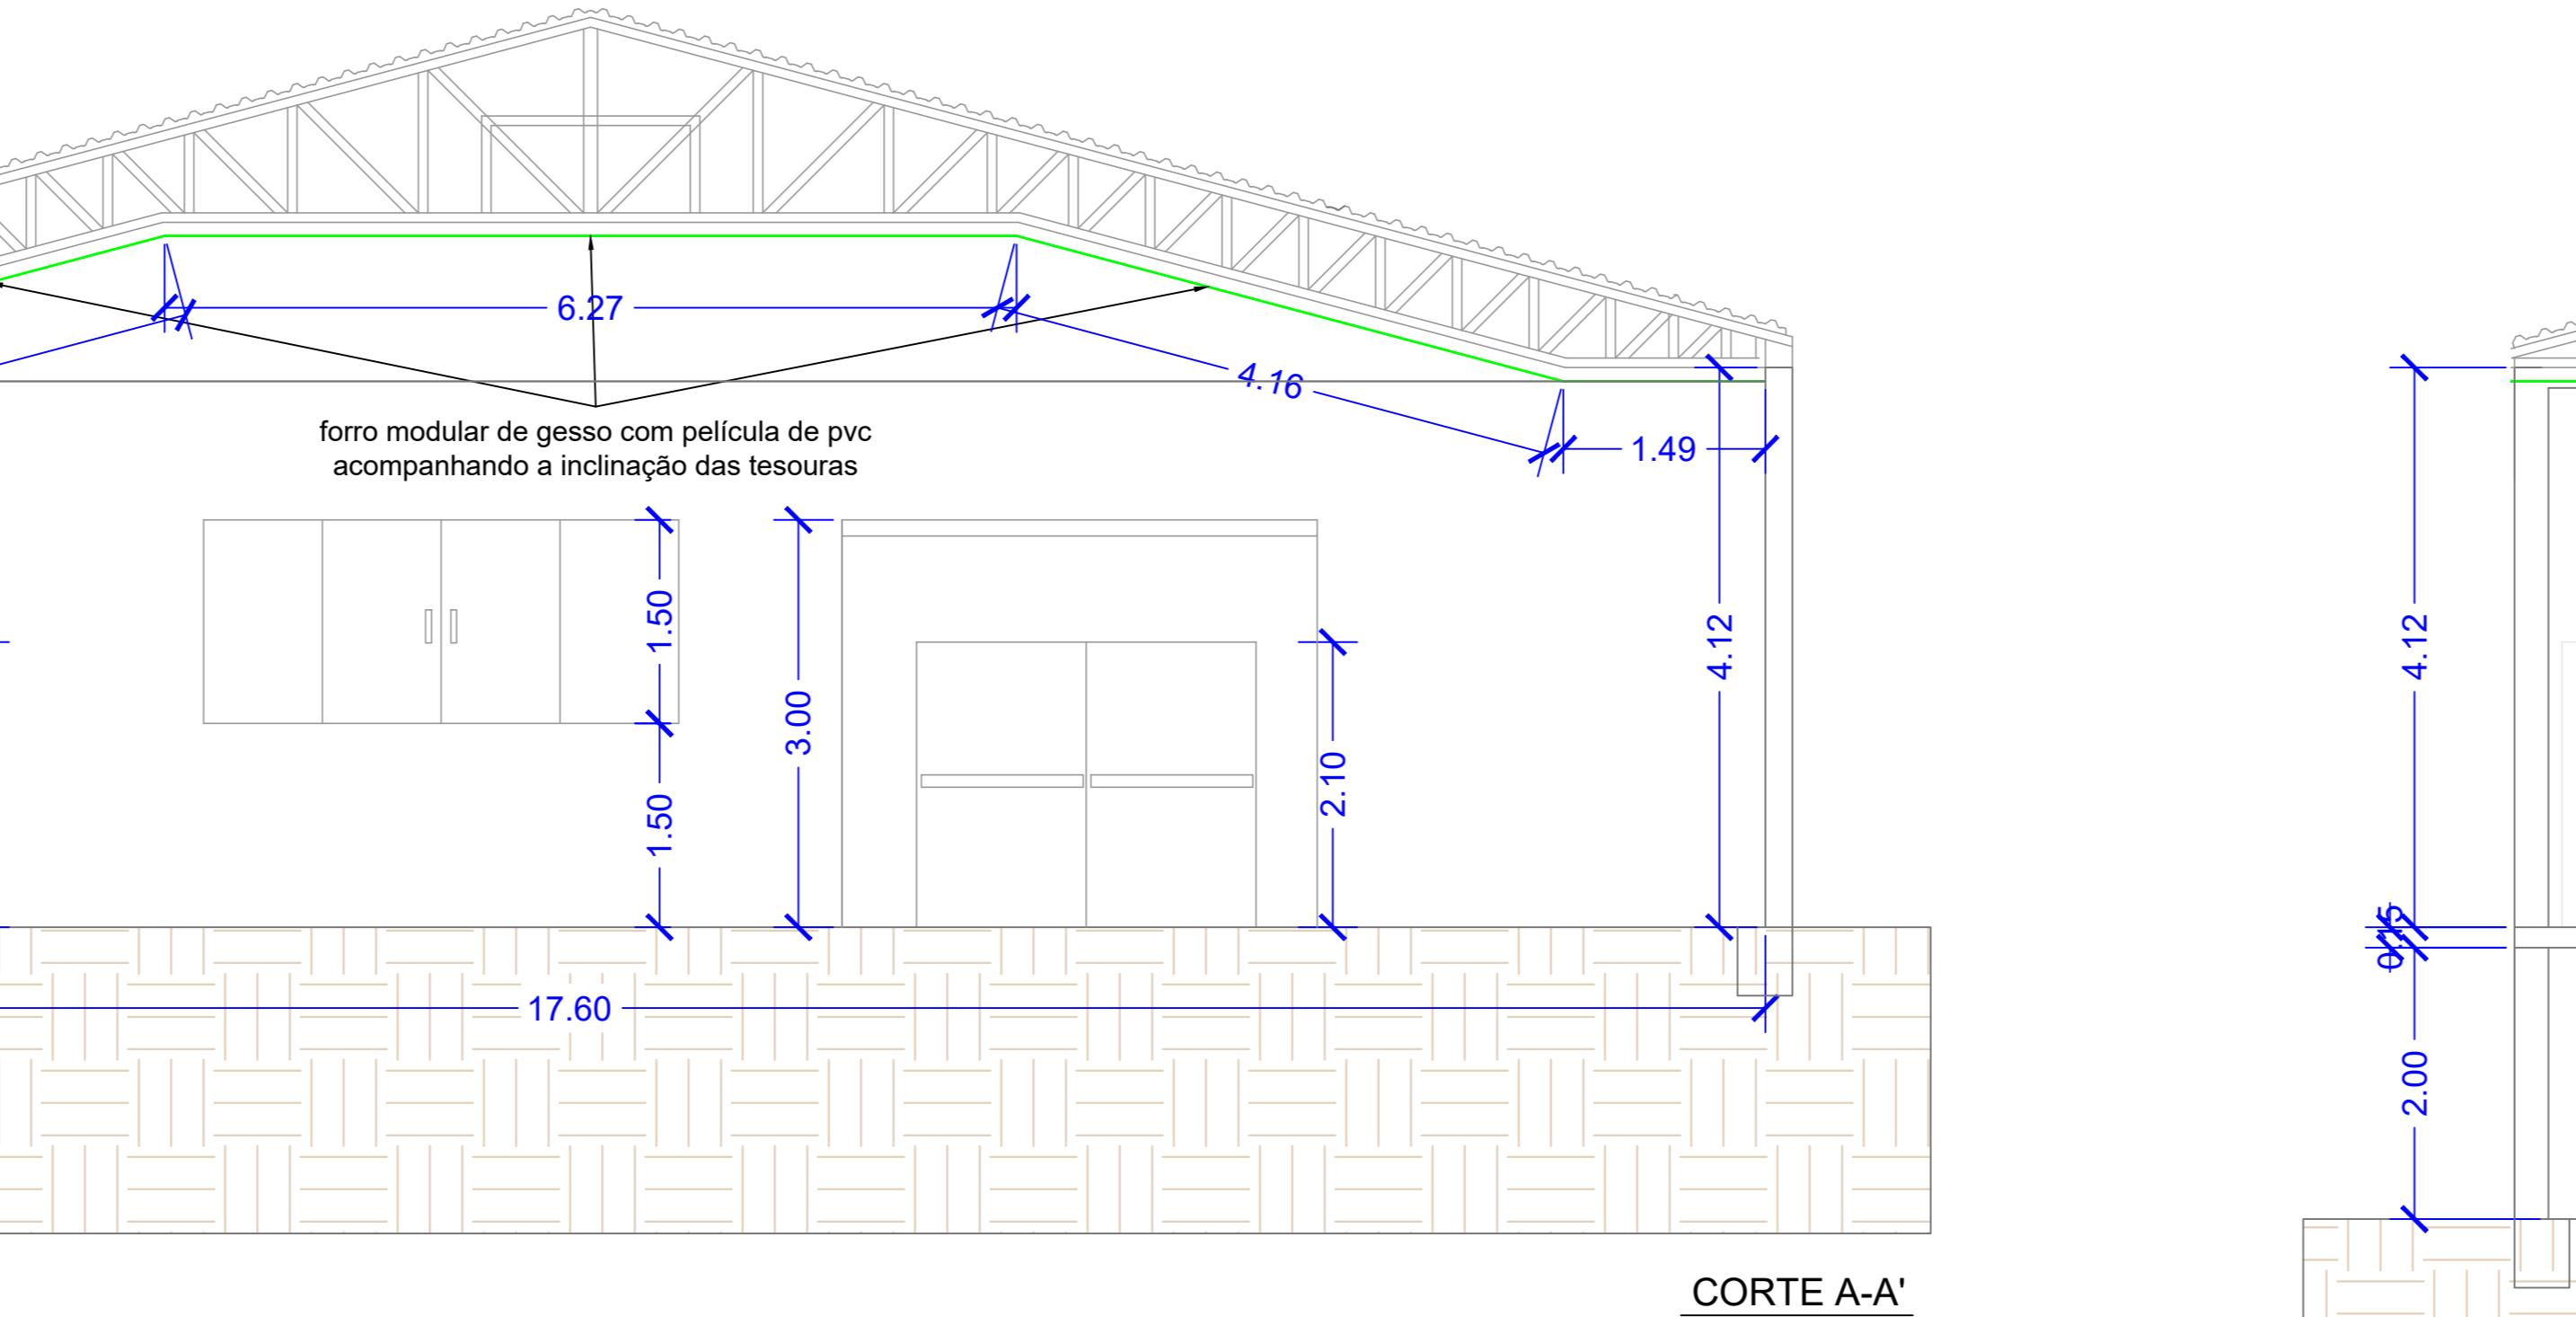
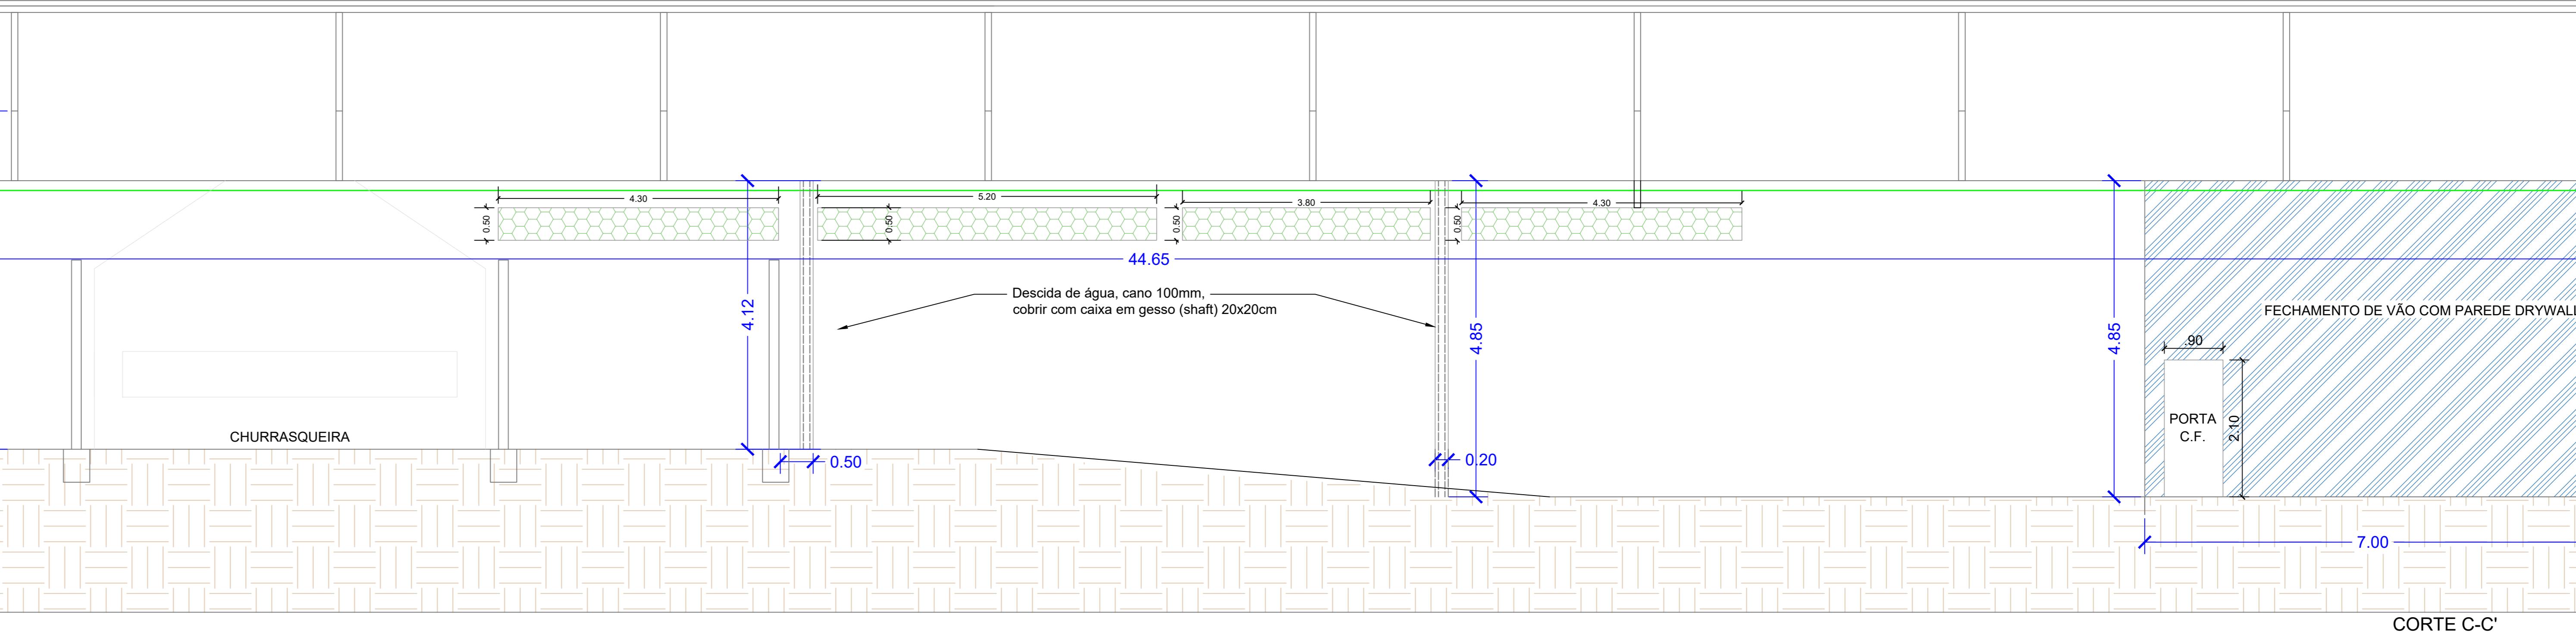

**LEGENDA**

- [Hatched pattern] FECHAMENTO DE VÃO COM PAREDE DRYWALL CORTA-FOGO
- [Honeycomb pattern] FECHAMENTO DE JANELA EXISTENTE COM DRYWALL CORTA-FOGO
- [Green line] FORRO MODULAR DE GESSO COM PELÍCULA DE PVC



|  |   |
|--|---|
| <b>LIGA ENGENHARIA</b>   |   |
| Você sonha,<br>nós concretizamos!  |   |
| 55 99684 4832  | ligenengenharia@hotmail.com                               |
| Avenida Jacob Ermindo Hartmann, nº 1235 São Martinho/RS                                      |   |
| <b>TÍTULO:</b> CORTES E FACHADA  |   |
| <b>OBJETIVO:</b> Projeto de reforma e melhorias do Clube Esportivo e Recreativo São Martinho |   |
| PROPRIETÁRIOS:   | Município de São Martinho-RS                              |
| ENDERECO:  | Rua Atanagildo de Almeira, S/N, Centro<br>São Martinho-RS |
| ÁREA:  | 833,86m <sup>2</sup>                                      |
| DATA:  | Março de 2023   |
| UNIDADE DE MEDIDA:   | metros  |
| AUTOR DO PROJETO:  | Gabriela Blatt  |
| PRANCHAS:  |   |
| Município de São Martinho-RS   |   |
| Proprietário   |   |
| Gabriela Blatt   |   |
| Responsável Técnico  |   |
| Eng. Civil - CREA RS221572   |   |