


Seção Transversal Tipo de Pavimentação Treichos em Aterro

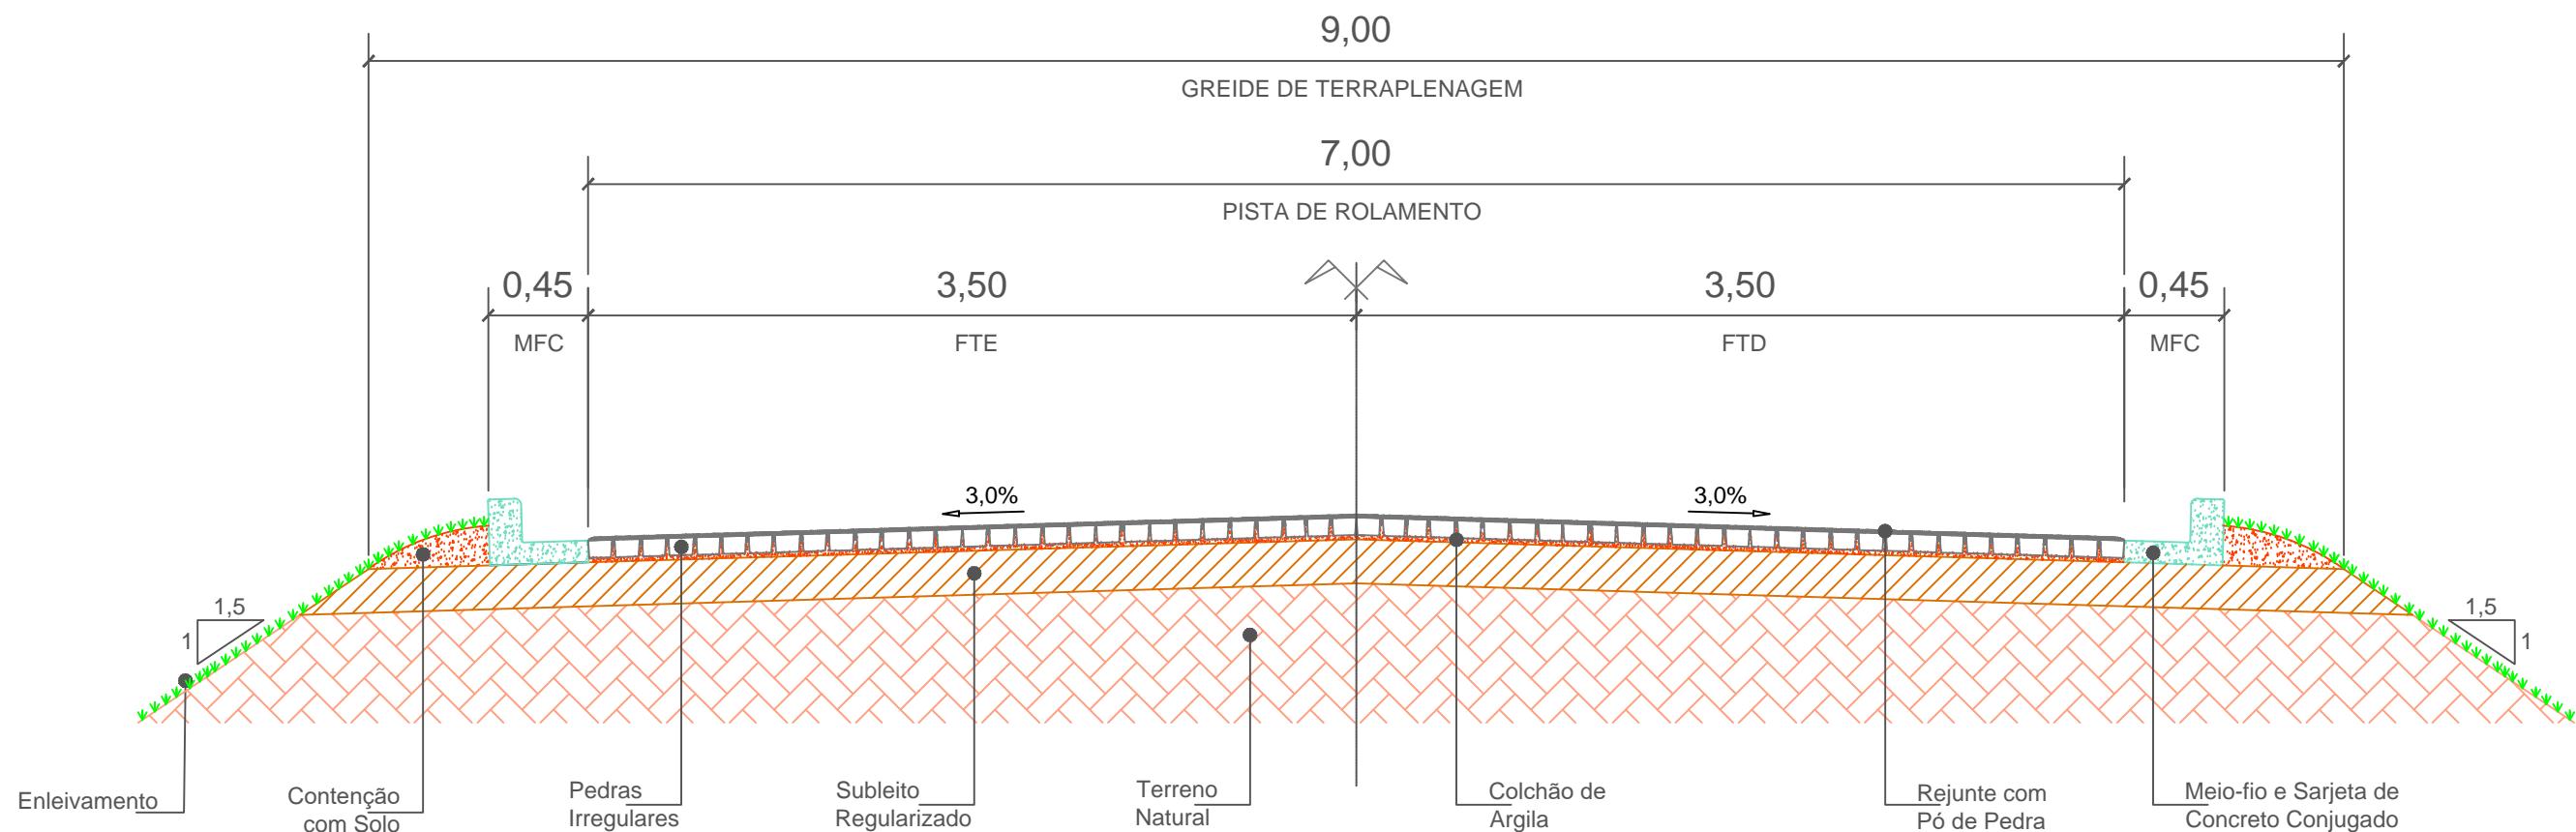

CONDE
Consultoria de Engenharia Ltda.
R. Alfredo A. Meinertz, 355, Timbaúva
Santa Rosa - RS - CEP 98781-520
Fone: 55-9.9920 3098

Projeto : Cristóvão R. Vogel Data : maio/2023
Desenho: CRV Escala : H - 1:1.000
Aprovação: Roberto M. Santos Revisão : 00
Prancha : STT - 02

Resp. Técnico : Roberto Mattos dos Santos
..... Cristóvão Ricardo Vogel
.....

Cliente:
.....
.....

.....
.....

.....
.....

.....
.....

Projeto : Cristóvão R. Vogel	Data : maio/2023	Resp. Técnico : ROBERTO MATTOS DOS SANTOS CRISTÓVÃO RICARDO VOGEL	CREA/RS 083847-D CREA/RS 216.239
Desenho: CRV	Escala : H - 1:1.000 V - 1:100	Cliente: MUNICÍPIO DE SÃO MARTINHO - RS	CNPJ: 87.613.097/0001-96
Aprovação: Roberto M. Santos	Revisão : 00	Obra/Serviço : PROJETO DE PAVIMENTAÇÃO	Local : ESTRADA MUNICIPAL
Prancha : STT - 02		Conteúdo: SEÇÃO TRANSVERSAL TIPO - ATERROS	