



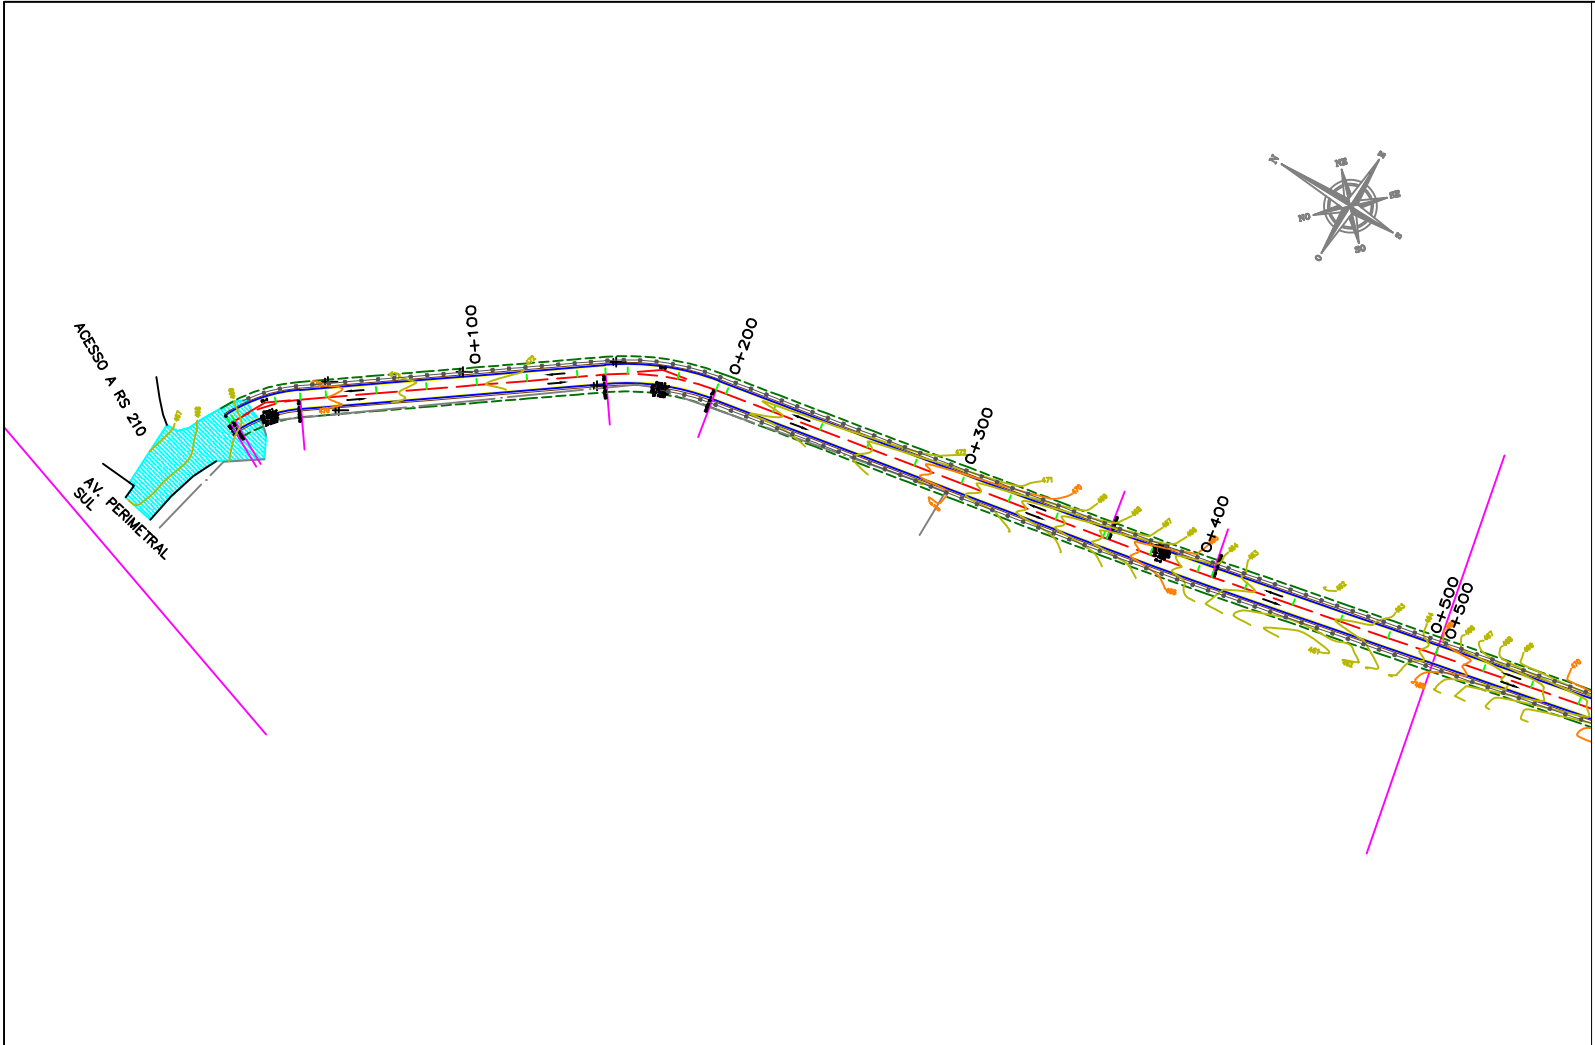

PLANTA BAIXA				PERFIL	
	NORTE		BUEIRO BSTC		PERFIL TERRENO NATURAL
	EIXO PROJETADO		BOCA DE BUEIRO BSTC		PROJETO TERRAPLENAGEM
	SENTIDO DO TRÂNSITO		BUEIRO TRANSPOSIÇÃO		BUEIRO SUBSTITUIR
	MEIO-FIO E SARJETA DE CONCRETO PROJETADO		DESAGUADOR		BUEIRO PROJETADO
	OFF SET TERRAPLENAGEM		SENTIDO DE ESCOAMENTO		
	CERCA EXISTENTE		170		
	VALETA P/ DRENAGEM		169		
	FAIXA DE DOMÍNIO				
	POSTE		PAVIMENTO EXISTENTE		

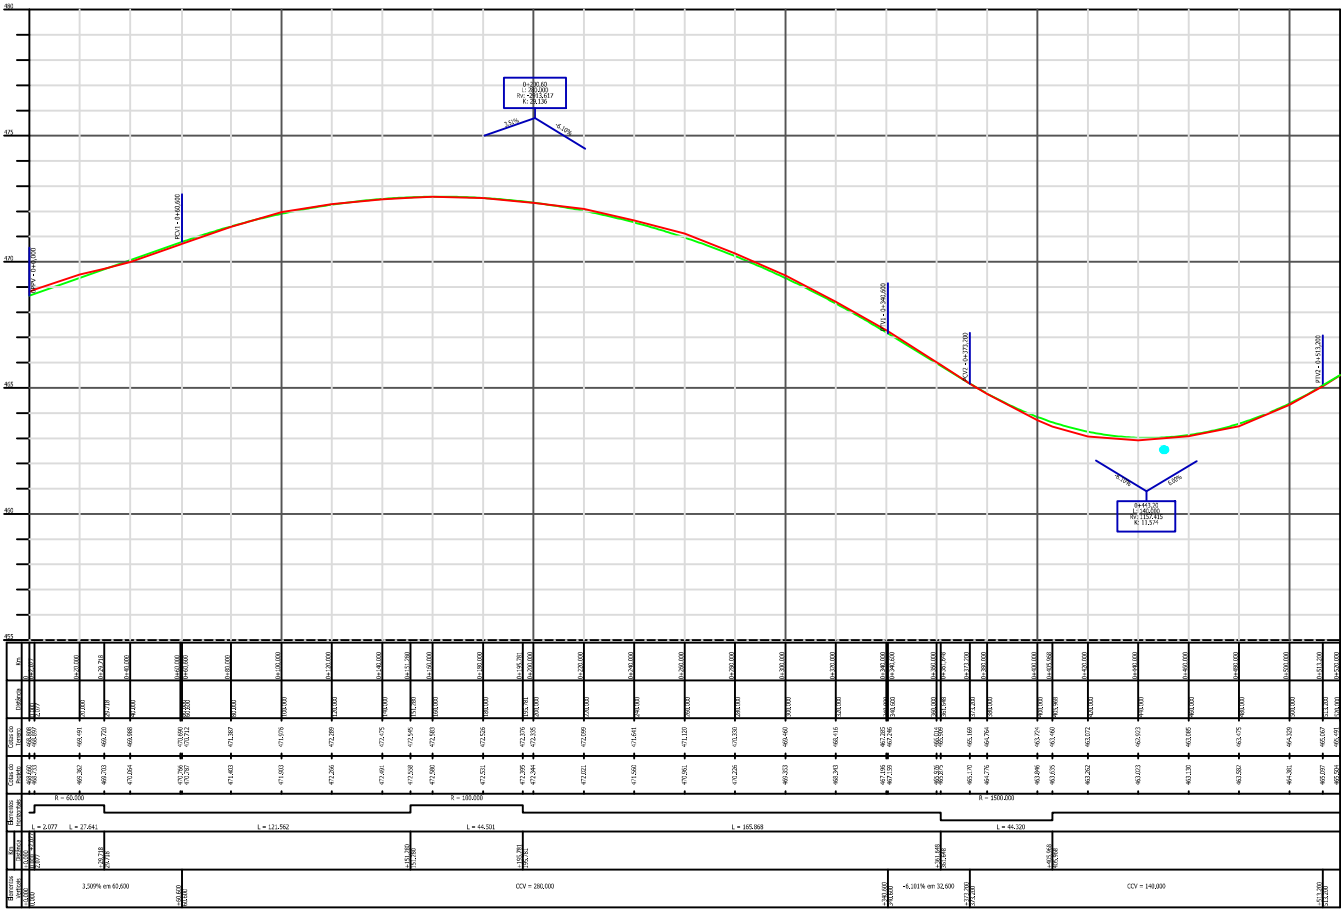

 Consultoria de Engenharia Ltda. R. Alfredo A. Meinertz, 355, Timbaúva Santa Rosa - RS - CEP 98781-520 Fone: 55-9.9920 3098		Resp. Técnico : Roberto Mattos dos Santos Cristóvão Ricardo Vogel		Cliente:
Projeto : Cristóvão R. Vogel	Data : maio/2023	Resp. Técnico : ROBERTO MATTOS DOS SANTOS CRISTÓVÃO RICARDO VOGEL	CREA/RS 083847-D CREA/RS 216.239	
Desenho: CRV	Escala : H - 1:1.000 V - 1:100	Cliente:	MUNICÍPIO DE SÃO MARTINHO - RS CNPJ: 87.613.097/0001-96	
Aprovação: Roberto M. Santos	Revisão : 00 Prancha : TP-01	Obra/Serviço :	PROJETO DE PAVIMENTAÇÃO	
		Local :	ESTRADA MUNICIPAL	
		Conteúdo:	PROJETO DE TERRAPLENAGEM	